


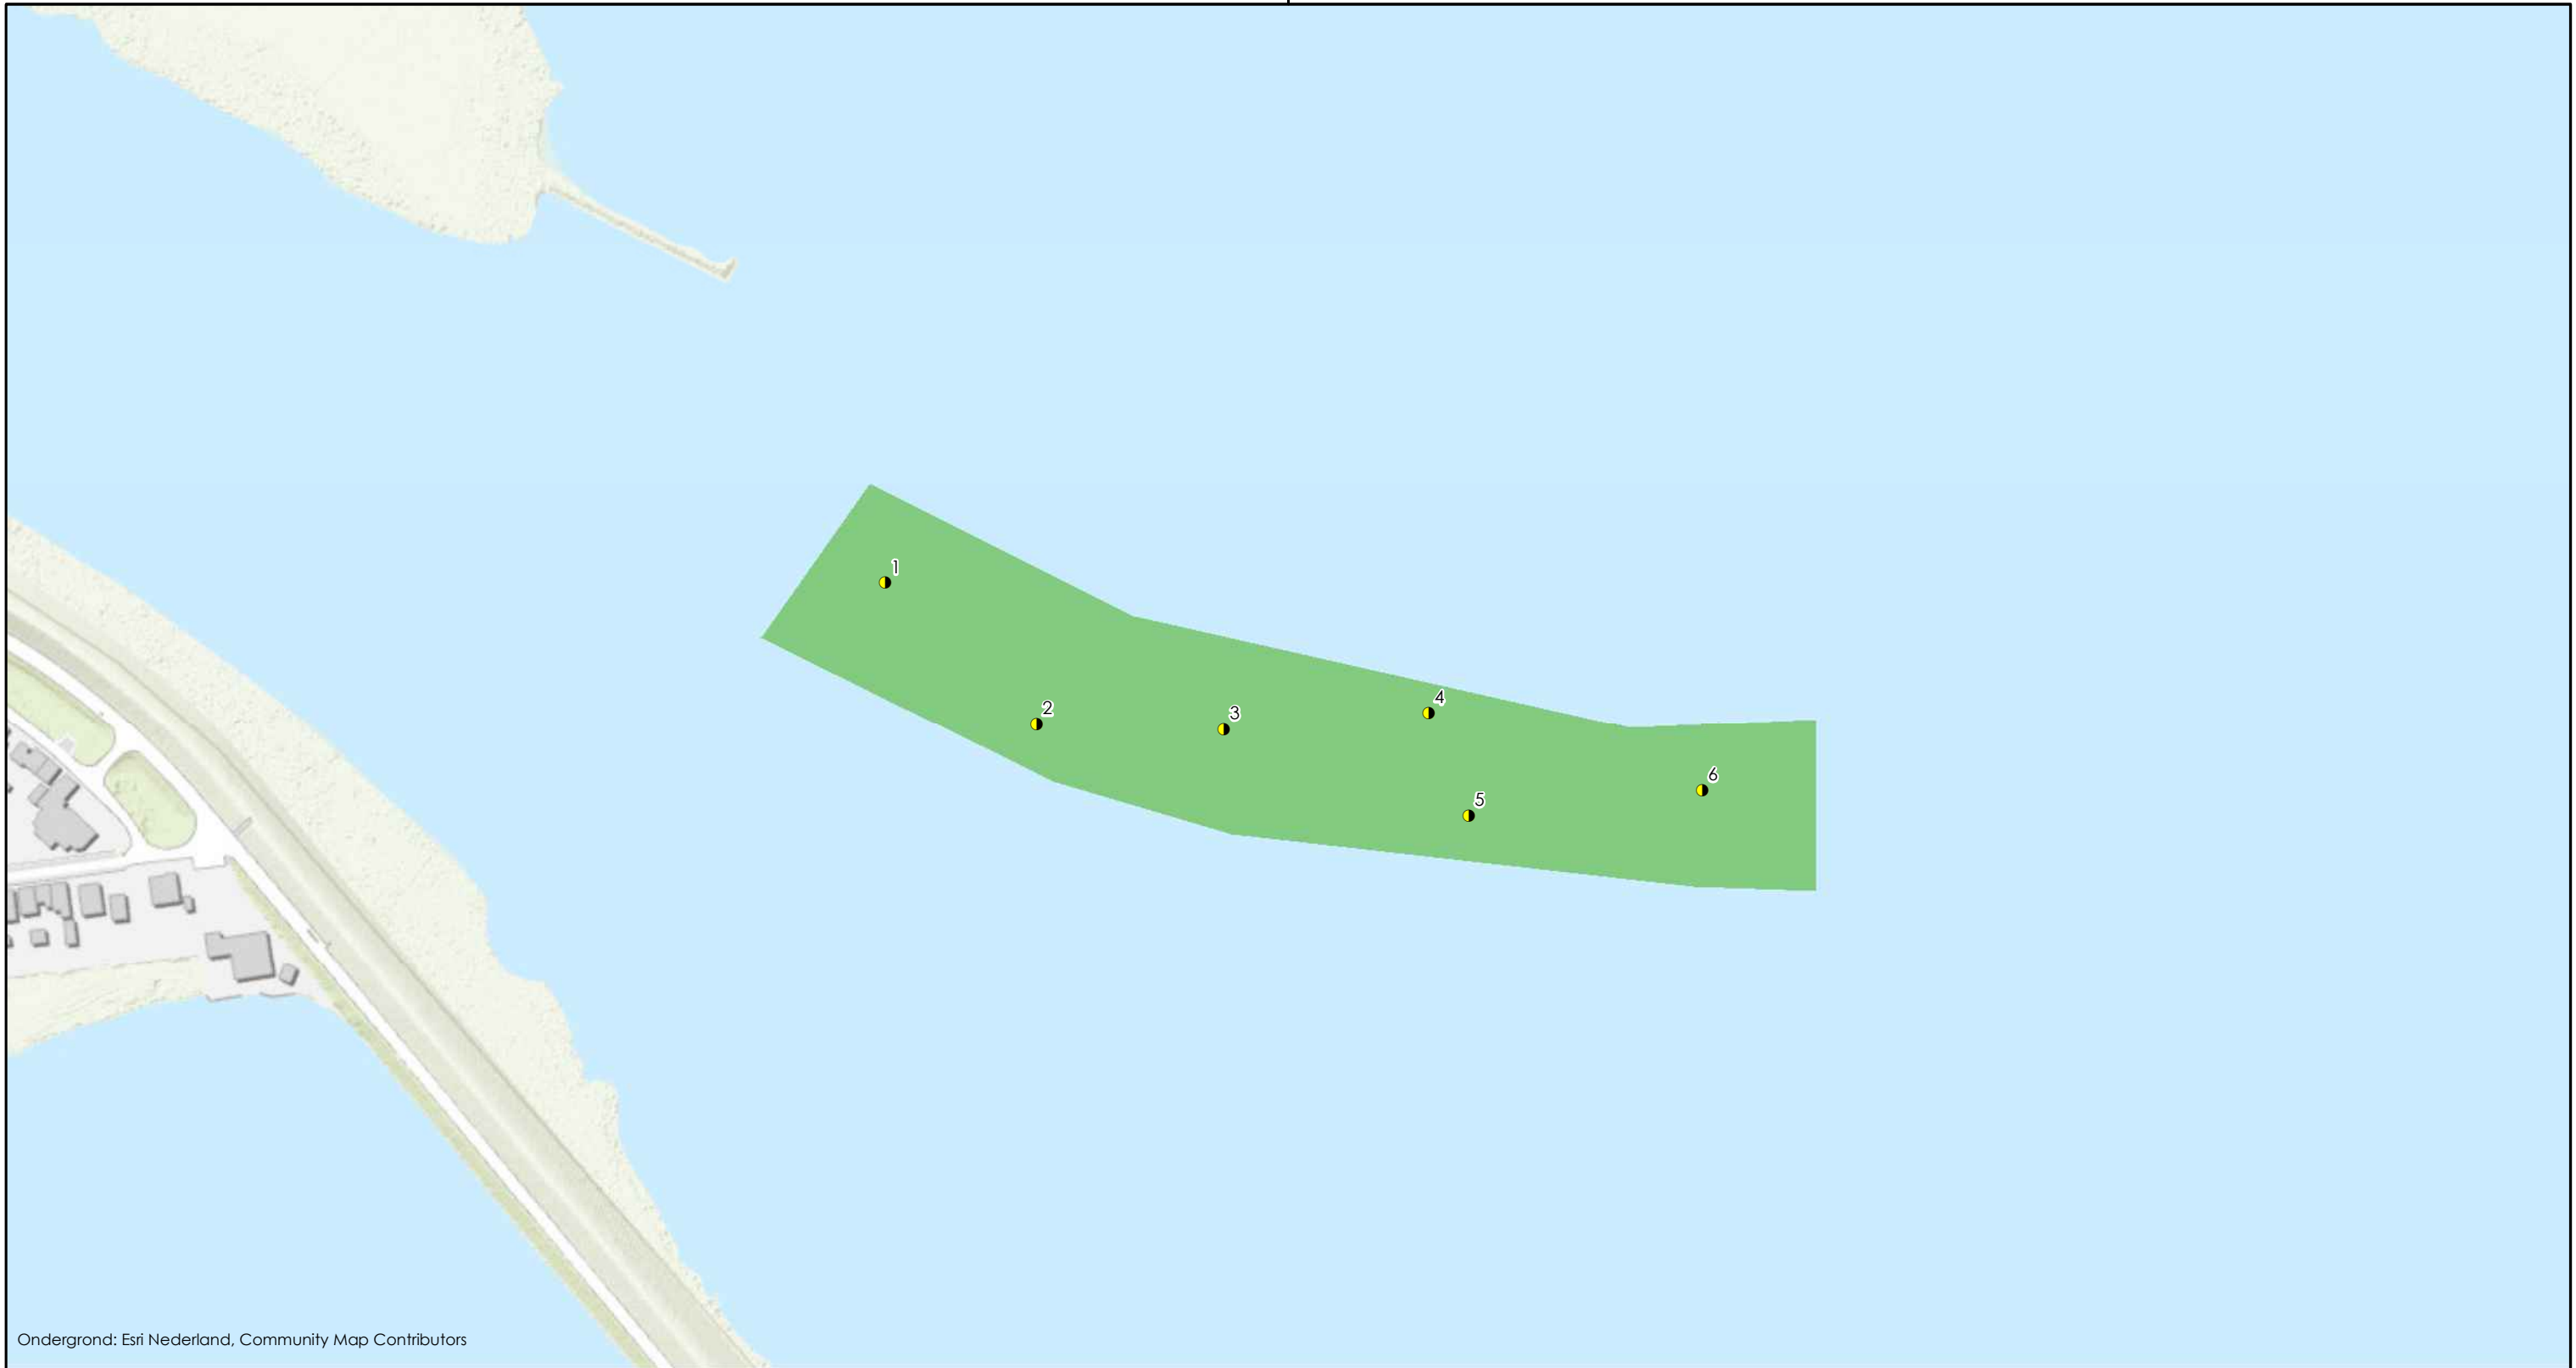

Ondergrond: Esri Nederland, Community Map Contributors



Legenda

Boorpunt

Verspreidbaarheid aangrenzend perceel

Verspreidbaar

Niet verspreidbaar

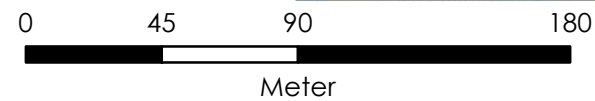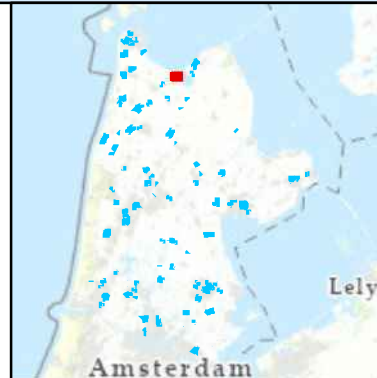

Opdrachtgever: HHNK

Project: Gebiedsdekkend onderzoek PFAS - HHNK Meren Amstelmeer

Onderdeel: Detailtekening PFAS-kwaliteit verspreidbaarheid



Tjhuis Ingenieurs BV
Tel. Hoorn: 0229 272000
Tel. Amersfoort: 030 6868060
Tel. Joure: 0513 618080
E-mail: info@tjhuisingenieurs.nl
www.tjhuisingenieurs.nl

Schaal : 1:2.500

Formaat : A3

Getekend : J.J.

Gecontroleerd : M.V.

MV.M2.5a


Datum : 31-3-2021

Ondergrond: Esri Nederland, Community Map Contributors

Amstelmeer

Legenda

- Boorpunt
- Verspreidbaarheid aangrenzend perceel
- Verspreidbaar
- Niet verspreidbaar

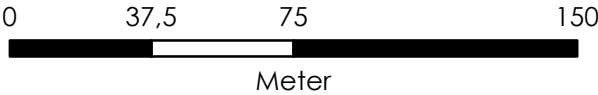

Opdrachtgever:	HHNK
Project:	Gebiedsdekkend onderzoek PFAS - HHNK Meren Amstelmeer
Onderdeel:	Detailtekening PFAS-kwaliteit verspreidbaarheid



Tijkhuis Ingenieurs BV
Tel. Hoorn: 0229 272000
Tel. Amersfoort: 030 6868060
Tel. Joure: 0513 618080
E-mail: info@tijkhuisingenieurs.nl
www.tijkhuisingenieurs.nl

Schaal	: 1:2.000
Formaat	: A3
Getekend	: J.J.
Gecontroleerd	: M.V.

MV.M2.5b

Datum : 31-3-2021