


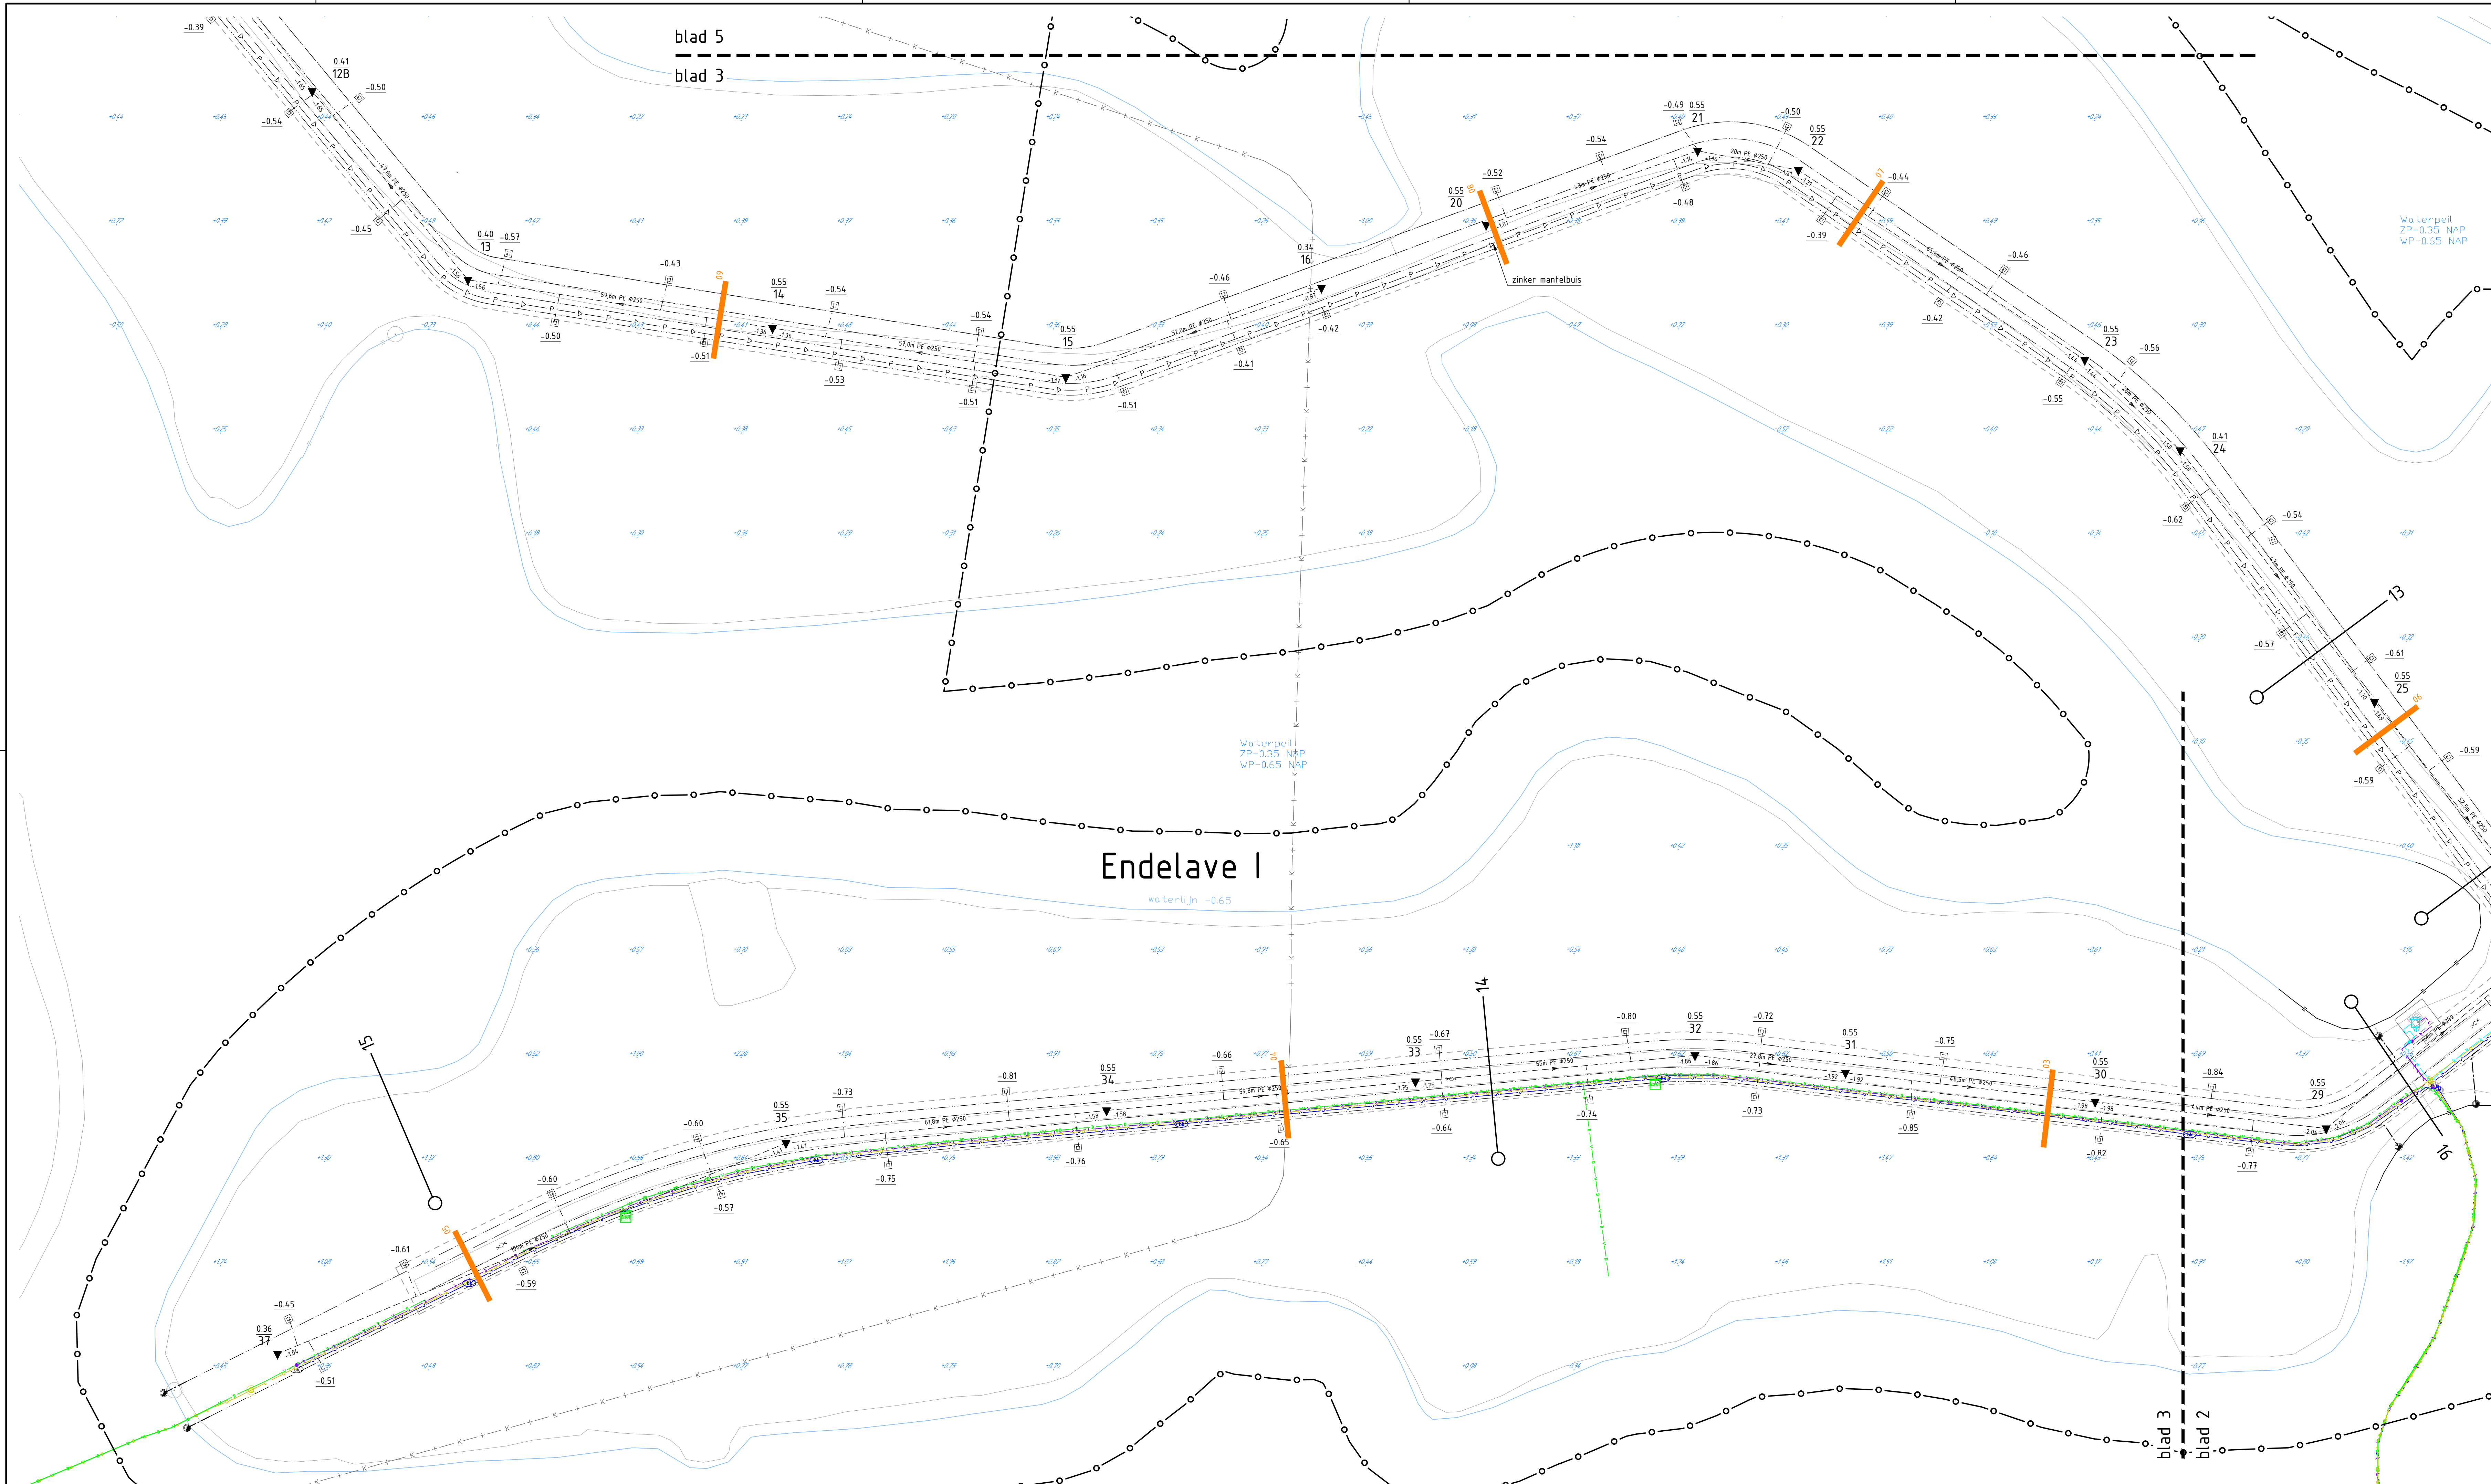

Verklaring

ALGEMEEN

- Werkgrens
- Lokatie dwarsprofiel met nummer
- Bestaande perceel-/kadastrale grens
- Bestaande hoogte
- Contour bestaand zandcunet
- Lokatie proefsleuf inclusief nummer

ONDERGROND (BGT/DTM)

- Bestaande situatie
- Waterlijn
- Lokatie bestaande boom
- Lokatie bestaande datakast
- Lokatie bestaande trafo
- Lokatie bestaande brandkraan
- Lokatie bestaande straatpot gas
- Lokatie bestaande straatpot water

BESTAANDE RIOLERING

- bestaande drain Ø80mm met doorspuitput t.b.v. drinkkoffers Ø315mm
- bestaande drain Ø100mm
- bestaande erfscheidingsput DWA Ø315mm met uitlegger PE Ø125
- Bestaande RWA-rioolstreng
- Bestaande DWA-rioolstreng
- Streng met gegevens
- Bestaande persleiding + voedingskabel
- Bestaande gemaal persleiding
- Tekst inspectieput: putdiepte/hoogte + putnummer

KABELS EN LEIDINGEN

K&L informatie verkregen uit oriëntatiemeting 210047699 d.d. 11-05-2021

- Datatransport (KPN, ZIGGO)
- Laagspanning (NEXIS)
- Middenspanning (NEXIS)
- Gasleiding lage druk (NEXIS)
- Waterleiding (WATERBEDRIJF GRONINGEN)

Maten in meters, tenzij anders vermeld; materiaalmaten in mm, tenzij anders vermeld
 Peilmaten in meters t.o.v. N.A.P., tenzij anders vermeld
 Hoeken aangegeven in graden; coördinaten volgens RD-stelsel (RDNew, EPSG:28992)

Bladindeling

project Bouw- en woonrijp maken Het Riet-Noord fase 1	getekend M. de Vries gecontroleerd G. Enting formaat A10 (594x1189) projectnummer 100510 objectnummer 2021-08 documenttype tekeningen
onderdeel Bestekstekeningen	schaal 1:500
tekeningsomschrijving Bestaande situatie, blad 3	tekeningnummer 2021-08
situering Blauwestad / Langeland en Endelave	documenttitel DEFINITIEF
opdrachtgever Provincie Gelderland St. Jansstraat 4 9711 JN Groningen 050 - 316 4911	blad in bladen 4 in 46 tekeningnummer B-202108-T004 wijziging