Kerkjelaan

buiten gebruik HDD boring
met persleiding Ø75

Waterpeil
ZP-0.35 NAP
WP-0.65 NAP

waterlijn -0.65

Langeland II

blad 5
blad 4

blad 4
blad 2

Verklaring

ALGEMEEN

- Werkgrens
- Lokatie dwarsprofiel met nummer
- Bestaande perceel-/kadastrale grens
- Bestaande hoogte
- Contour bestaand zandcunet
- Locatie proefsleuf inclusief nummer

ONDERGROND (BGT/DTM)

- Bestaande situatie
- Waterlijn
- Locatie bestaande boom
- Locatie bestaande datakast
- Locatie bestaande trafo
- Locatie bestaande brandkraan
- Locatie bestaande straatpot gas
- Locatie bestaande straatpot water

BESTAANDE RIOLERING

- bestaande drain Ø80mm met doorspuitput t.b.v. drainkoffers Ø315mm
- bestaande drain Ø100mm
- bestaande erfscheidingsput DWA Ø315mm met uitlegger PE Ø125
- Bestaande RWA-rioolstreng
- Bestaande DWA-rioolstreng
- Streng met gegevens
- Bestaande persleiding + voedingskabel
- Bestaande gemaal persleiding
- Tekst inspectieput: putdekselhoogte + putnummer

KABELS EN LEIDINGEN

K&L informatie verkregen uit oriëntatiemelding 210047699
d.d. 11-05-2021

- Datatransport (KPN, ZIGGO)
- Laagspanning (ENEXIS)
- Middenspanning (ENEXIS)
- Gasleiding lage druk (ENEXIS)
- Waterleiding (WATERBEDRIJF GRONINGEN)

Maten in meters, tenzij anders vermeld; materiaalmaten in mm, tenzij anders vermeld
Peilmaten in meters t.o.v. N.A.P., tenzij anders vermeld
Hoeken aangegeven in graden; coördinaten volgens RD-stelsel (RDNew, EPSG:28992)

Bladindeling

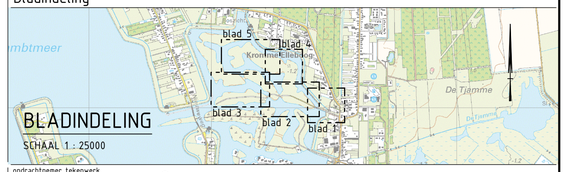

opdrachtnemer tekenwerk

SWECO

0 5 10 15 20m
Schaal 1:500

project	Bouw- en woonrijp maken Het Riet-Noord fase 1
onderdeel	Bestekstekeningen
tekeningomschrijving	Bestaande situatie, blad 4
situering	Blauwestad / Langeland en Endelave
getekend	M. de Vries
gecontroleerd	G. Enting
formaat	A1 (ISO)
schaal	1:500
projectnummer	100510
besteknummer	2021-08
objectnummer	
documenttype	tekening
documentstatus	DEFINITIEF
uitgavedatum	01-02-2022
blad in bladen	5 in 46
tekeningnummer	B-202108-T005
wijziging	

provincie groningen

opdrachtgever
Provincie Groningen
St. Janusstraat 4
9711 JN Groningen
050 - 316 4911