


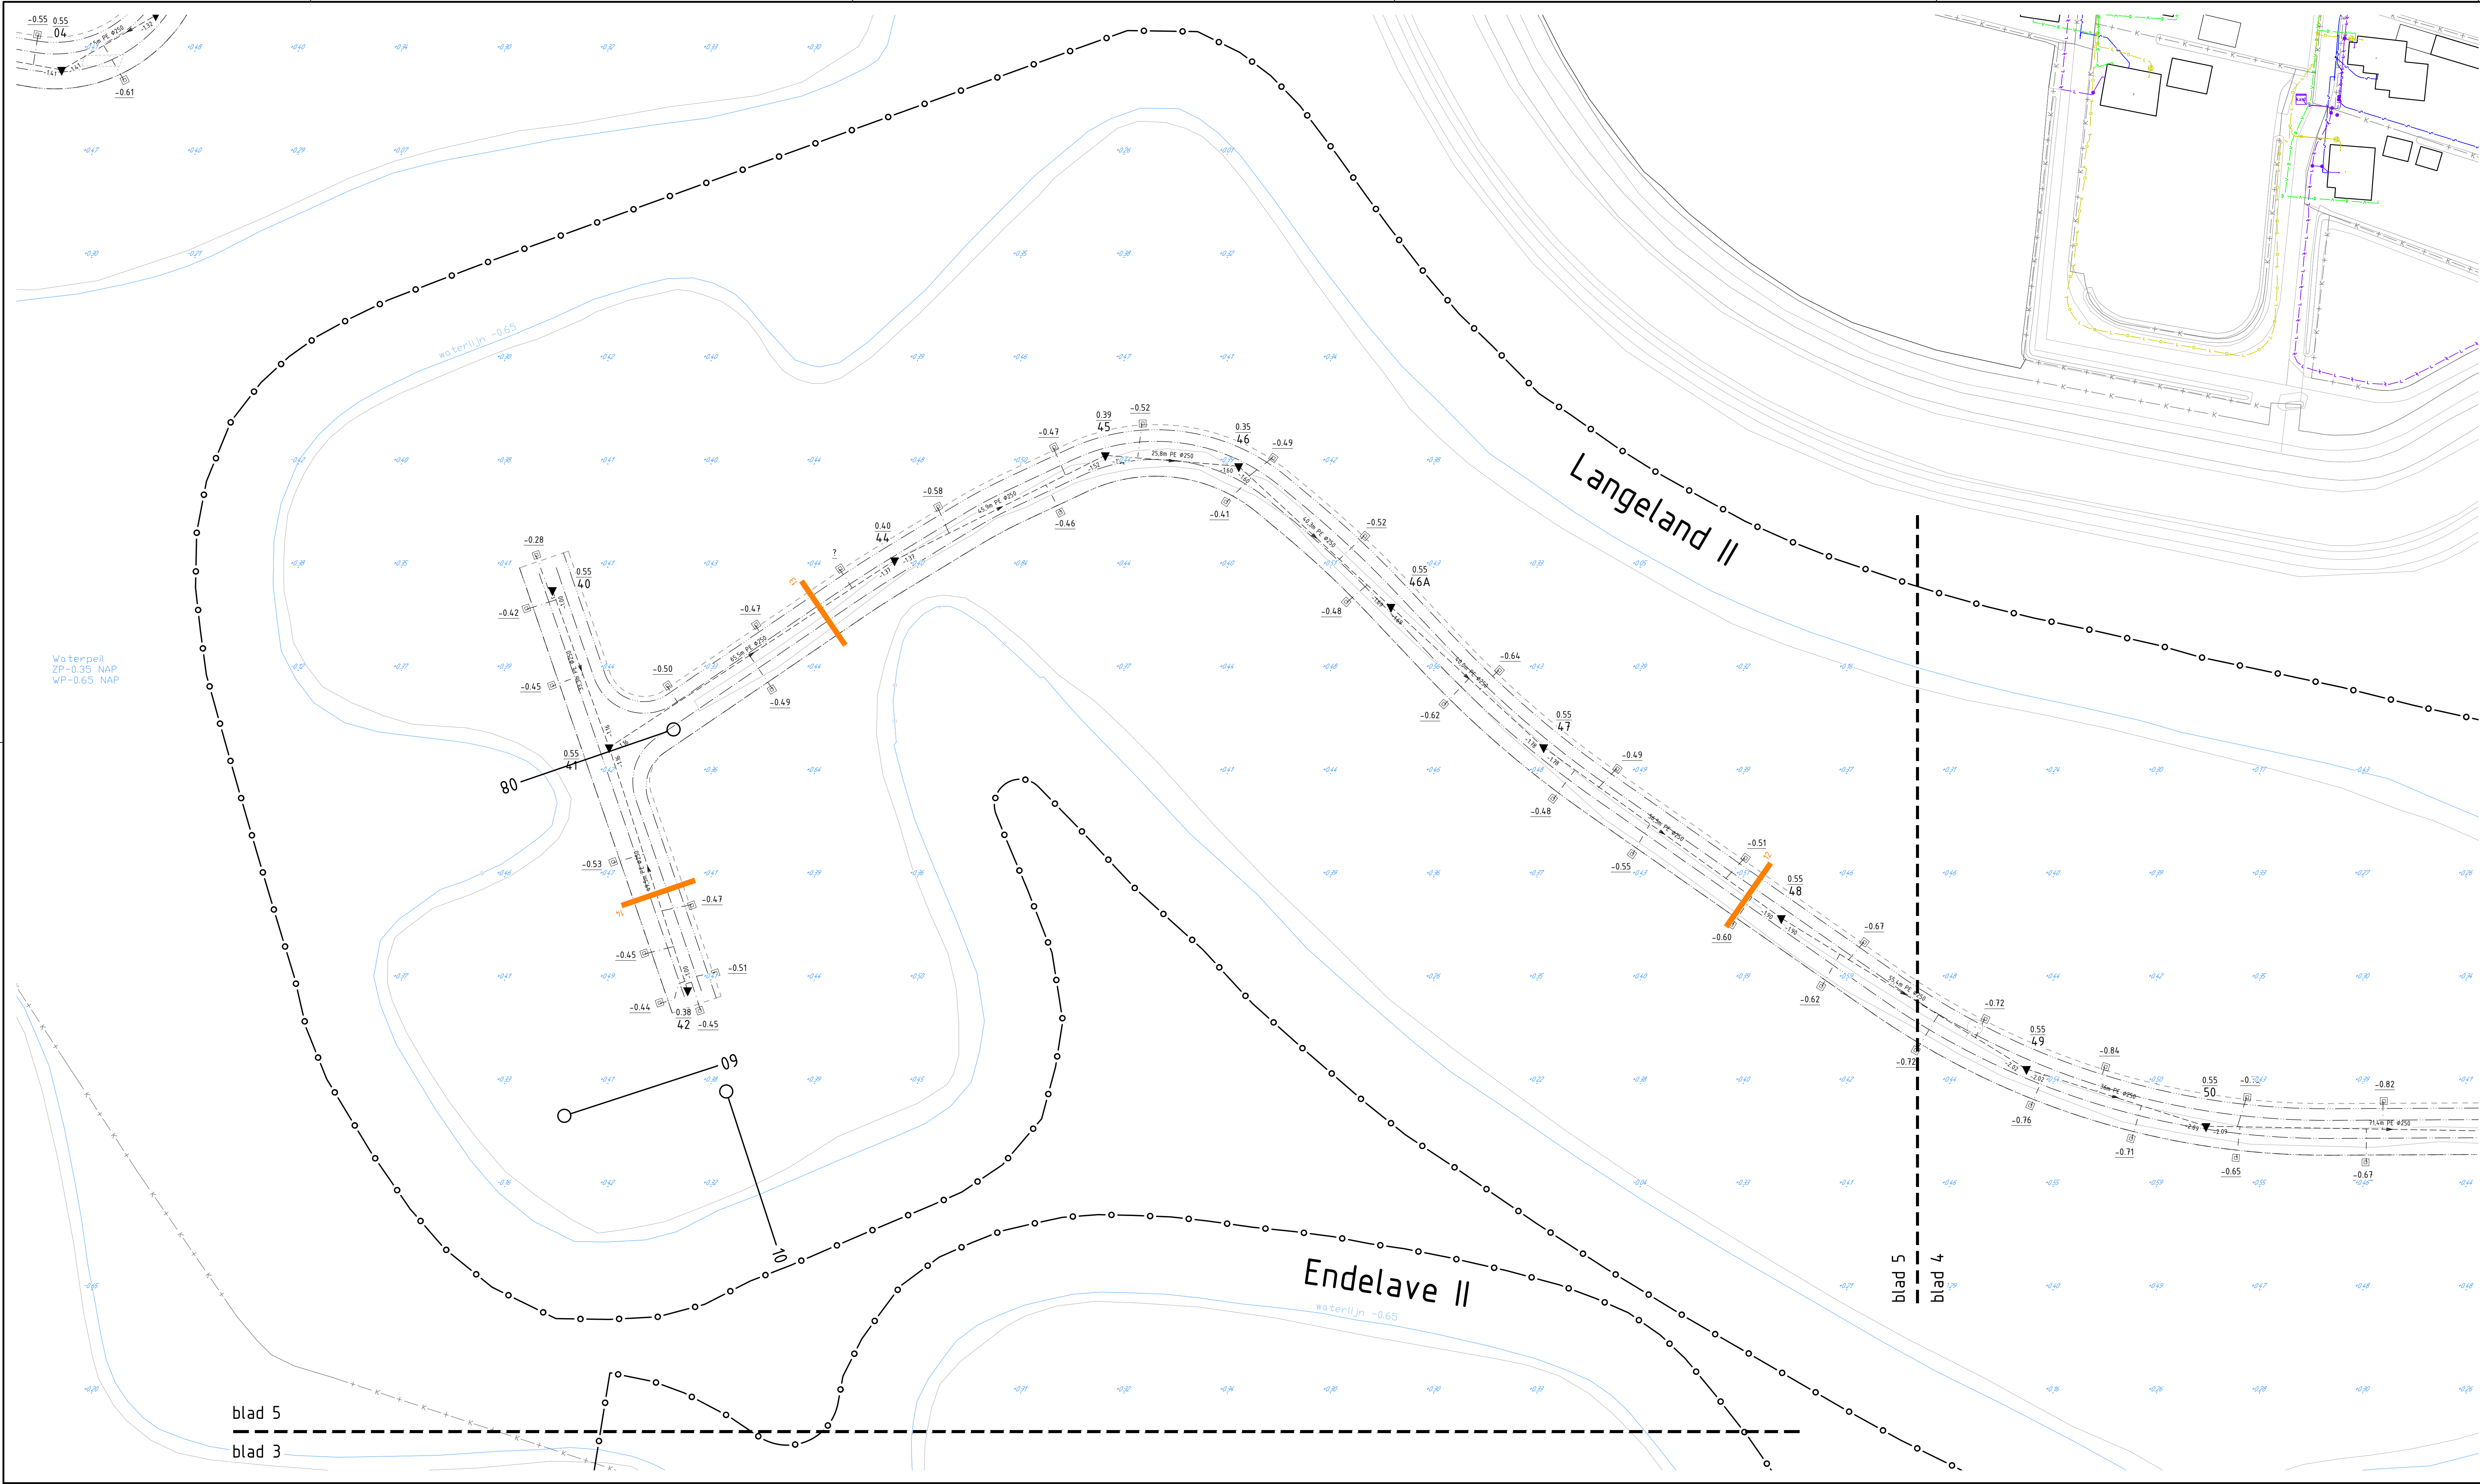

Verklaring

ALGEMEEN

- Werkgrens
- 16 Lokatie dwarsprofiel met nummer
- Bestaande perceel-/kadastrale grens
- Bestaande hoogte
- Contour bestaand zandcunet
- 16 Lokatie proefsleuf inclusief nummer

ONDERGROND (BGT/DTM)

Bestaande situatie

- Waterlijn
- Lokatie bestaande boom
- Lokatie bestaande datakast
- Lokatie bestaande trafo
- Lokatie bestaande brandkraan
- Lokatie bestaande straatpot gas
- Lokatie bestaande straatpot water

BESTAANDE RIOLERING

- bestaande drain Ø80mm met doorspuitput t.b.v. drainkoffers Ø315mm
- bestaande drain Ø100mm
- bestaande erfscheidingsput DWA Ø315mm met uitlegger PE Ø125
- Bestaande RWA-rioolstreng
- Bestaande DWA-rioolstreng
- Streng met gegevens
- Bestaande persleiding + voedingskabel
- Bestaande gemaal persleiding
- Tekst inspectieput: putdekselhoogte + putnummer

KABELS EN LEIDINGEN

K&L informatie verkregen uit oriëntatiemelding 210047699 d.d. 11-05-2021

- Datatransport (KPN, ZIGGO)
- Laagspanning (ENEXIS)
- Middenspanning (ENEXIS)
- Gasleiding lage druk (ENEXIS)
- Waterleiding (WATERBEDRIJF GRONINGEN)

Maten in meters, tenzij anders vermeld; materiaalmaten in mm, tenzij anders vermeld
Peilmaten in meters t.o.v. N.A.P., tenzij anders vermeld
Hoeken aangegeven in graden, coördinaten volgens RD-stelsel (RDNew, EPSG:28992)

Bladindeling

BLADINDELING
SCHAAAL 1: 25000

opdrachtnemer tekentwerk

SWECO

0 5 10 15 20m
Schaal 1:500

project	gekeurd	schaal
Bouw- en woonrijp maken Het Riet-Noord fase 1	M. de Vries	1:500
onderdeel	gecontroleerd	
Bestekstekeningen	G. Gifling	
tekeningschrijving	formaat	besteknummer
Bestaande situatie, blad 5	A1.0 (594x1189)	100510
situering	projectnummer	2021-08
Blauwestad / Langeland en Endelave	afgchapnummer	tekening
	documentstatus	
	DEFINITIEF	
	opdrachtgever	blad in bladen
	Provincie Groningen	01-02-2022
	St. Jansstraat 4	6 in 46
	9711 JN Groningen	tekeningnummer
	050 - 316 4911	wijziging
		B-202108-T006