


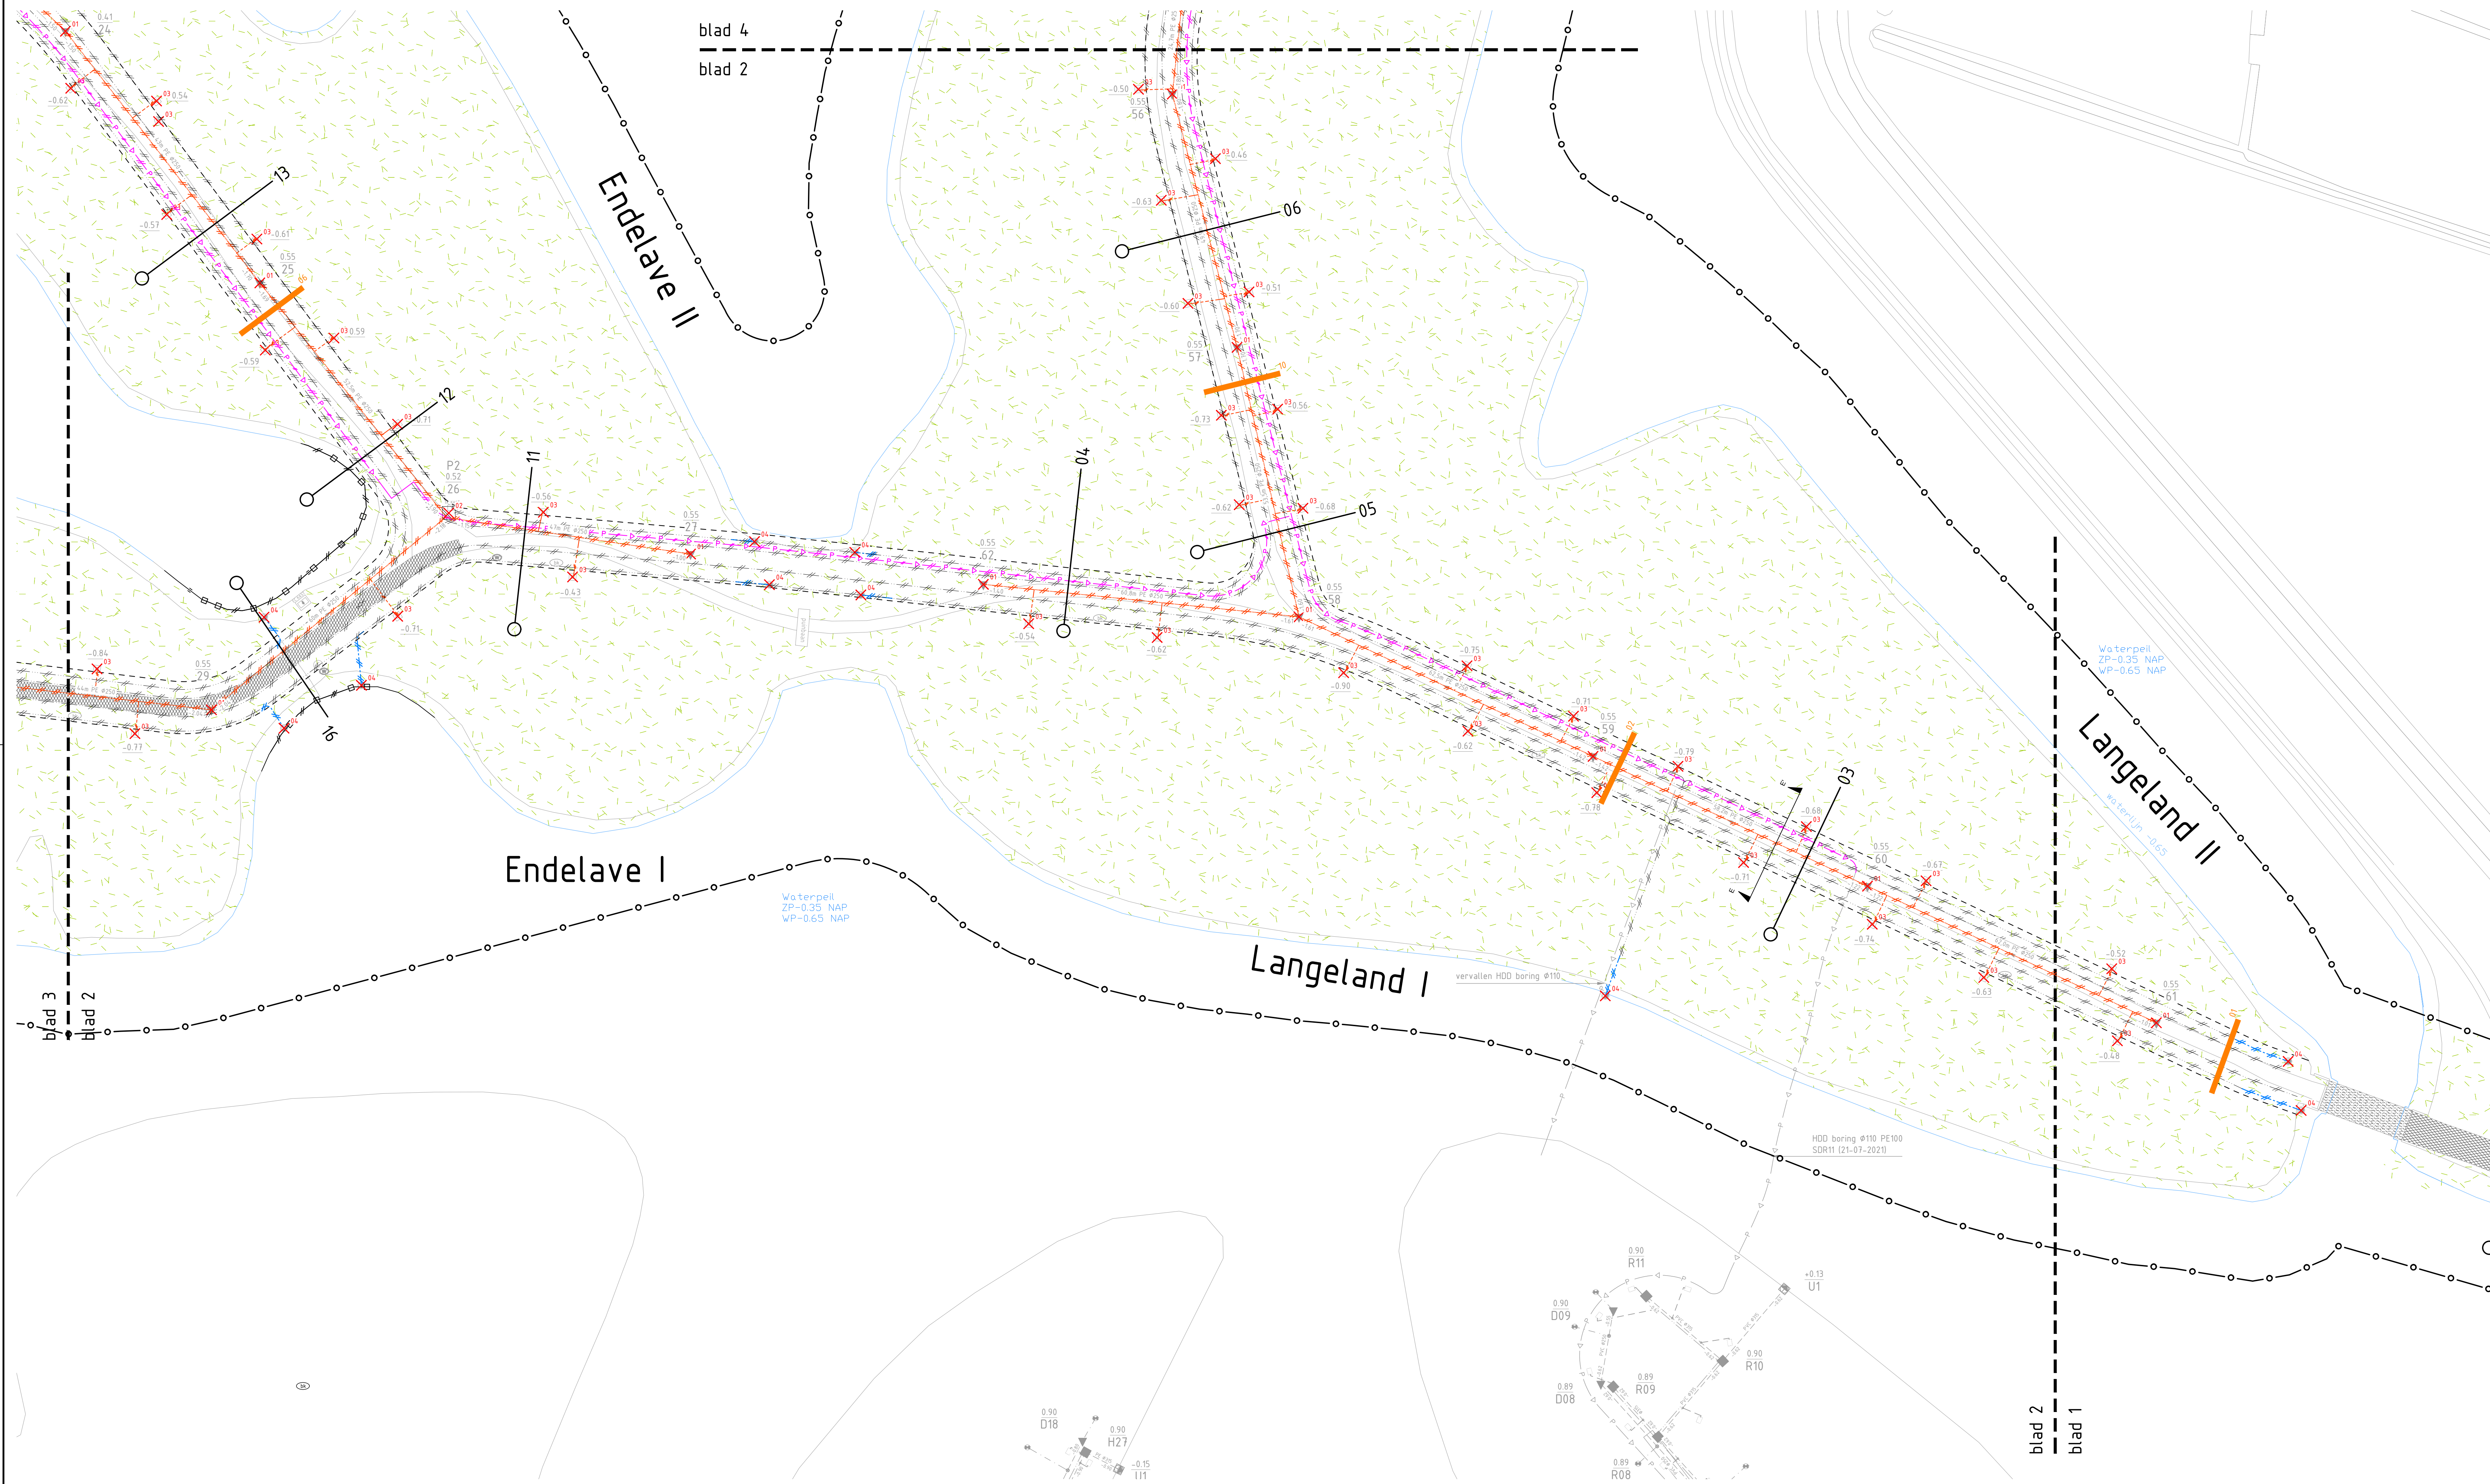

Verklaring	
	ALGEMEEN
	Werkgrens
	Locatie normaalprofiel bestaande situatie
	Lokatie dwarsprofiel met nummer
	Bestaande perceel-/kadastrale grens
	Contour bestaand zandcunet (indicatief)
	Locatie proefstuf inclusief nummer
ONDERGROND (BGT/DTM)	
	Bestaande situatie
	Waterlijn
	Locatie bestaande boom
	Locatie bestaande datakast
	Locatie bestaande trafo
	Locatie bestaande brandkraan
	Locatie bestaande straatpot gas
	Locatie bestaande straatpot water
OPRUIMWERKZAAMHEDEN	
	diam.
	Te verwijderen inspectieput
	Te verwijderen pompgemaal
	Te verwijderen DWA afscheidingsput (doorspuitput)
	Te verwijderen PVC doorspuitput Ø315 t.b.v drain
	Te verwijderen riolerig, voor afmetingen zie tekening
	Te verwijderen huisaansluiting PVC Ø125
	Te verwijderen verzamelleiding drains PVC Ø125
	Te verwijderen drain Ø80
	Te verwijderen drinkkoffer 300x700mm Ø100
	bestaande persleiding x voedingskabel
	Zaagsnede asfaltverharding
	Verwijderen asfaltconstructie
	Verwijderen asfaltconstructie brug
	Verwijderen betonverharding
	Verwijderen beschoeiing
	Frezen graszode
Maten in meters, tenzij anders vermeld; materiaalmaten in mm, tenzij anders vermeld Peilmaten in meters t.o.v. N.A.P., tenzij anders vermeld Hoeken aangegeven in graden; coördinaten volgens RD-stelsel (RDNew, EPSG:28992)	
Bladindeling BLADINDELING SCHAAL 1 : 25000 opdrachtnummer: tekenwerk	
 0 5 10 15 20m Schaal 1:500	
project Bouw- en woonrijp maken Hef Riet-Noord fase 1 onderdeel Bestekstekeningen tekeningomschrijving Situatie met opruiwerkzaamheden, blad 2 situering Blauwestad / Langeland en Endelave	getekend M. de Vries gecontroleerd G. Enthung formaat A1.0 (594x1189) projectnummer 100510 objectnummer documentstatus DEFINITIEF bladen blad in totaal 12 n 4 tekeningsnummer wijziging B-202108-T012