blad 4

blad 2

Endelave II

Endelavebrug

Endelave I

Langeland II

Langelandbrug

Langeland I

Waterpeil
ZP=0.35 NAP
WP=0.65 NAP

nieuwe trafo
huidige hoogste ca. 0.30+ NAP
nieuwe hoogte 0.75+ NAP

beschoeiing aansluiten op duiker,
aansluiting grondidcht uitvoeren

aanbrengen natuurvriendelijke
oever, zie detail
tekeningnr. B-202108-T032

aanbrengen stortsteen t.p.v
uitstroomopening

aanbrengen
vrijgekomen stortsteen

blad 3

blad 2

blad 2

blad 1

Verklaring

ONDERGROND (BGT/DTM)

- Bestaande situatie
- Waterlijn
- Bestaande hoogte

VERKAVELING

- Nr.xx 1000m2 — Perceel-/verkoopgrens inc. perceelsnummer met oppervlak

ALGEMEEN

- Werkgrens
- 16 — Lokatie dwarsprofiel met nummer

VERHARDINGEN

- As rijbaan/kunstwerk
- B1 — Aan te brengen opsluitband, 150x250mm, kleur grijs in stelspecie met steunrug van beton, rijbaan en inrit
- B3 — Aan te brengen trottoirband, 130/150x250mm, kleur grijs in stelspecie met steunrug van beton, middeneilanden
- HGT — Aanleghoogte
- Aan te brengen asfaltconstructie, rijbaan
  - 35 mm AC 11 surf DL-B, deklaag zwart
  - 40 mm AC 16 bind TL-B,
  - 70 mm AC 22 base DL-B
  - 250 mm mengranulaat 0/31.5
  - 500 mm zand in zandbed
- Aan te brengen grasverbandtegels 400x400x120mm calamiteitenopstelplaats brandweer
  - 120 mm grasverbandtegels
  - 40 mm straatlaag van brekerzand
  - 200 mm mengranulaat 0/31.5
  - 300 mm zand in zandbed
- Aan te brengen molgoot, 5 streklagen straatbakstenen, keiformaat, kleur roodbruin, gefundeerd op stelspecie
- Ruimtereservering toekomstige inrit

NIEUWE RIOLERING

- D39 +0.90 — aan te brengen betonnen DWA inspectieput met ronde putrand en deksel incl. putnummer, putdekselhoogte
- G03 +0.90 — Aan te brengen pompput incl. putnummer, putdekselhoogte
- R40 +0.90 — aan te brengen betonnen RWA inspectieput met ronde putrand en deksel incl. putnummer, putdekselhoogte
- U07 — aan te brengen betonnen RWA uitstroombak, type 1, incl. krooshek Inclusief fundering van kespen op palen
- Aan te brengen straatkolk, type AQUAWAY S 1300/80 P-LINE GB1
- Aan te brengen DWA erfscheidingsput PK315 t.b.v aansluiting Φ125mm
- P — Aan te leggen persleiding Φ110

GRONDWERK (zomerpeil 0.35-NAP, winterpeil 0.65- NAP)

- Afwerkhoogte grondwerk, minimale afwerkhoogte kavels 0.70+ NAP
- Nieuwe waterlijn
- Aanbrengen onderwaterbeschoeiing met plasberm (principedetails tekeningnr. B-202108-T032)

KABELS EN LEIDINGEN

- Bestaande kabels en leidingenstrook
- Nieuwe kabels en leidingenstrook incl. werkdrain, breedte 1.35m (principedetails tekeningnr. B-202108-T031)
- BR — Locatie ondergrondse brandkraan (door derden)

GROEN

- Afwerken berm en inzaaien grasmengsel ten behoeve van bermen en kavels (B3)
- Te planten boom (door derden) - locatie indicatief en nader te bepalen
- Aanbrengen beplanting (door derden) - locatie indicatief en nader te bepalen
- Aanbrengen rietkraag (door derden) - locatie indicatief en nader te bepalen

VERLICHTING

- Aan te brengen lichtmast (door derden), masten 1,00m buiten kant verharding

Maten in meters, tenzij anders vermeld; materiaalmaten in mm, tenzij anders vermeld
Peilmaten in meters t.o.v. N.A.P., tenzij anders vermeld
Hoeken aangegeven in graden; coördinaten volgens RD-stelsel (RDNew, EPSG:28992)

Bladindeling

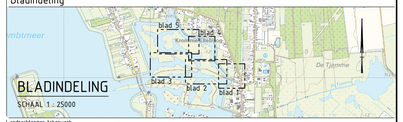

opdrachtnemer tekenwerk

SWECO

0 5 10 15 20m
Schaal 1:500

project Bouw- en woonrijp maken Het Riet-Noord fase 1	getekend M. de Vries gecontroleerd G. Enting
onderdeel Bestekstekeningen	formaat A1.0 (594x1189) — schaal 1:500
tekeningomschrijving Situatie met verhardingsontwerp, blad 2	projectnummer 100510 — bestektekeningnr. 2021-08
situering Blauwestad / Langeland en Endelave	objectnummer — documentType tekening
	documentstatus DEFINITIEF
opdrachtgever provincie groningen Provincie Groningen St. Jansstraat 4 9711 JN Groningen 050 - 316 4911	uitgaveDatum 01-02-2022 — blad in bladen 18 = 4.6
	tekeningnummer B-202108-T018 — wijziging