


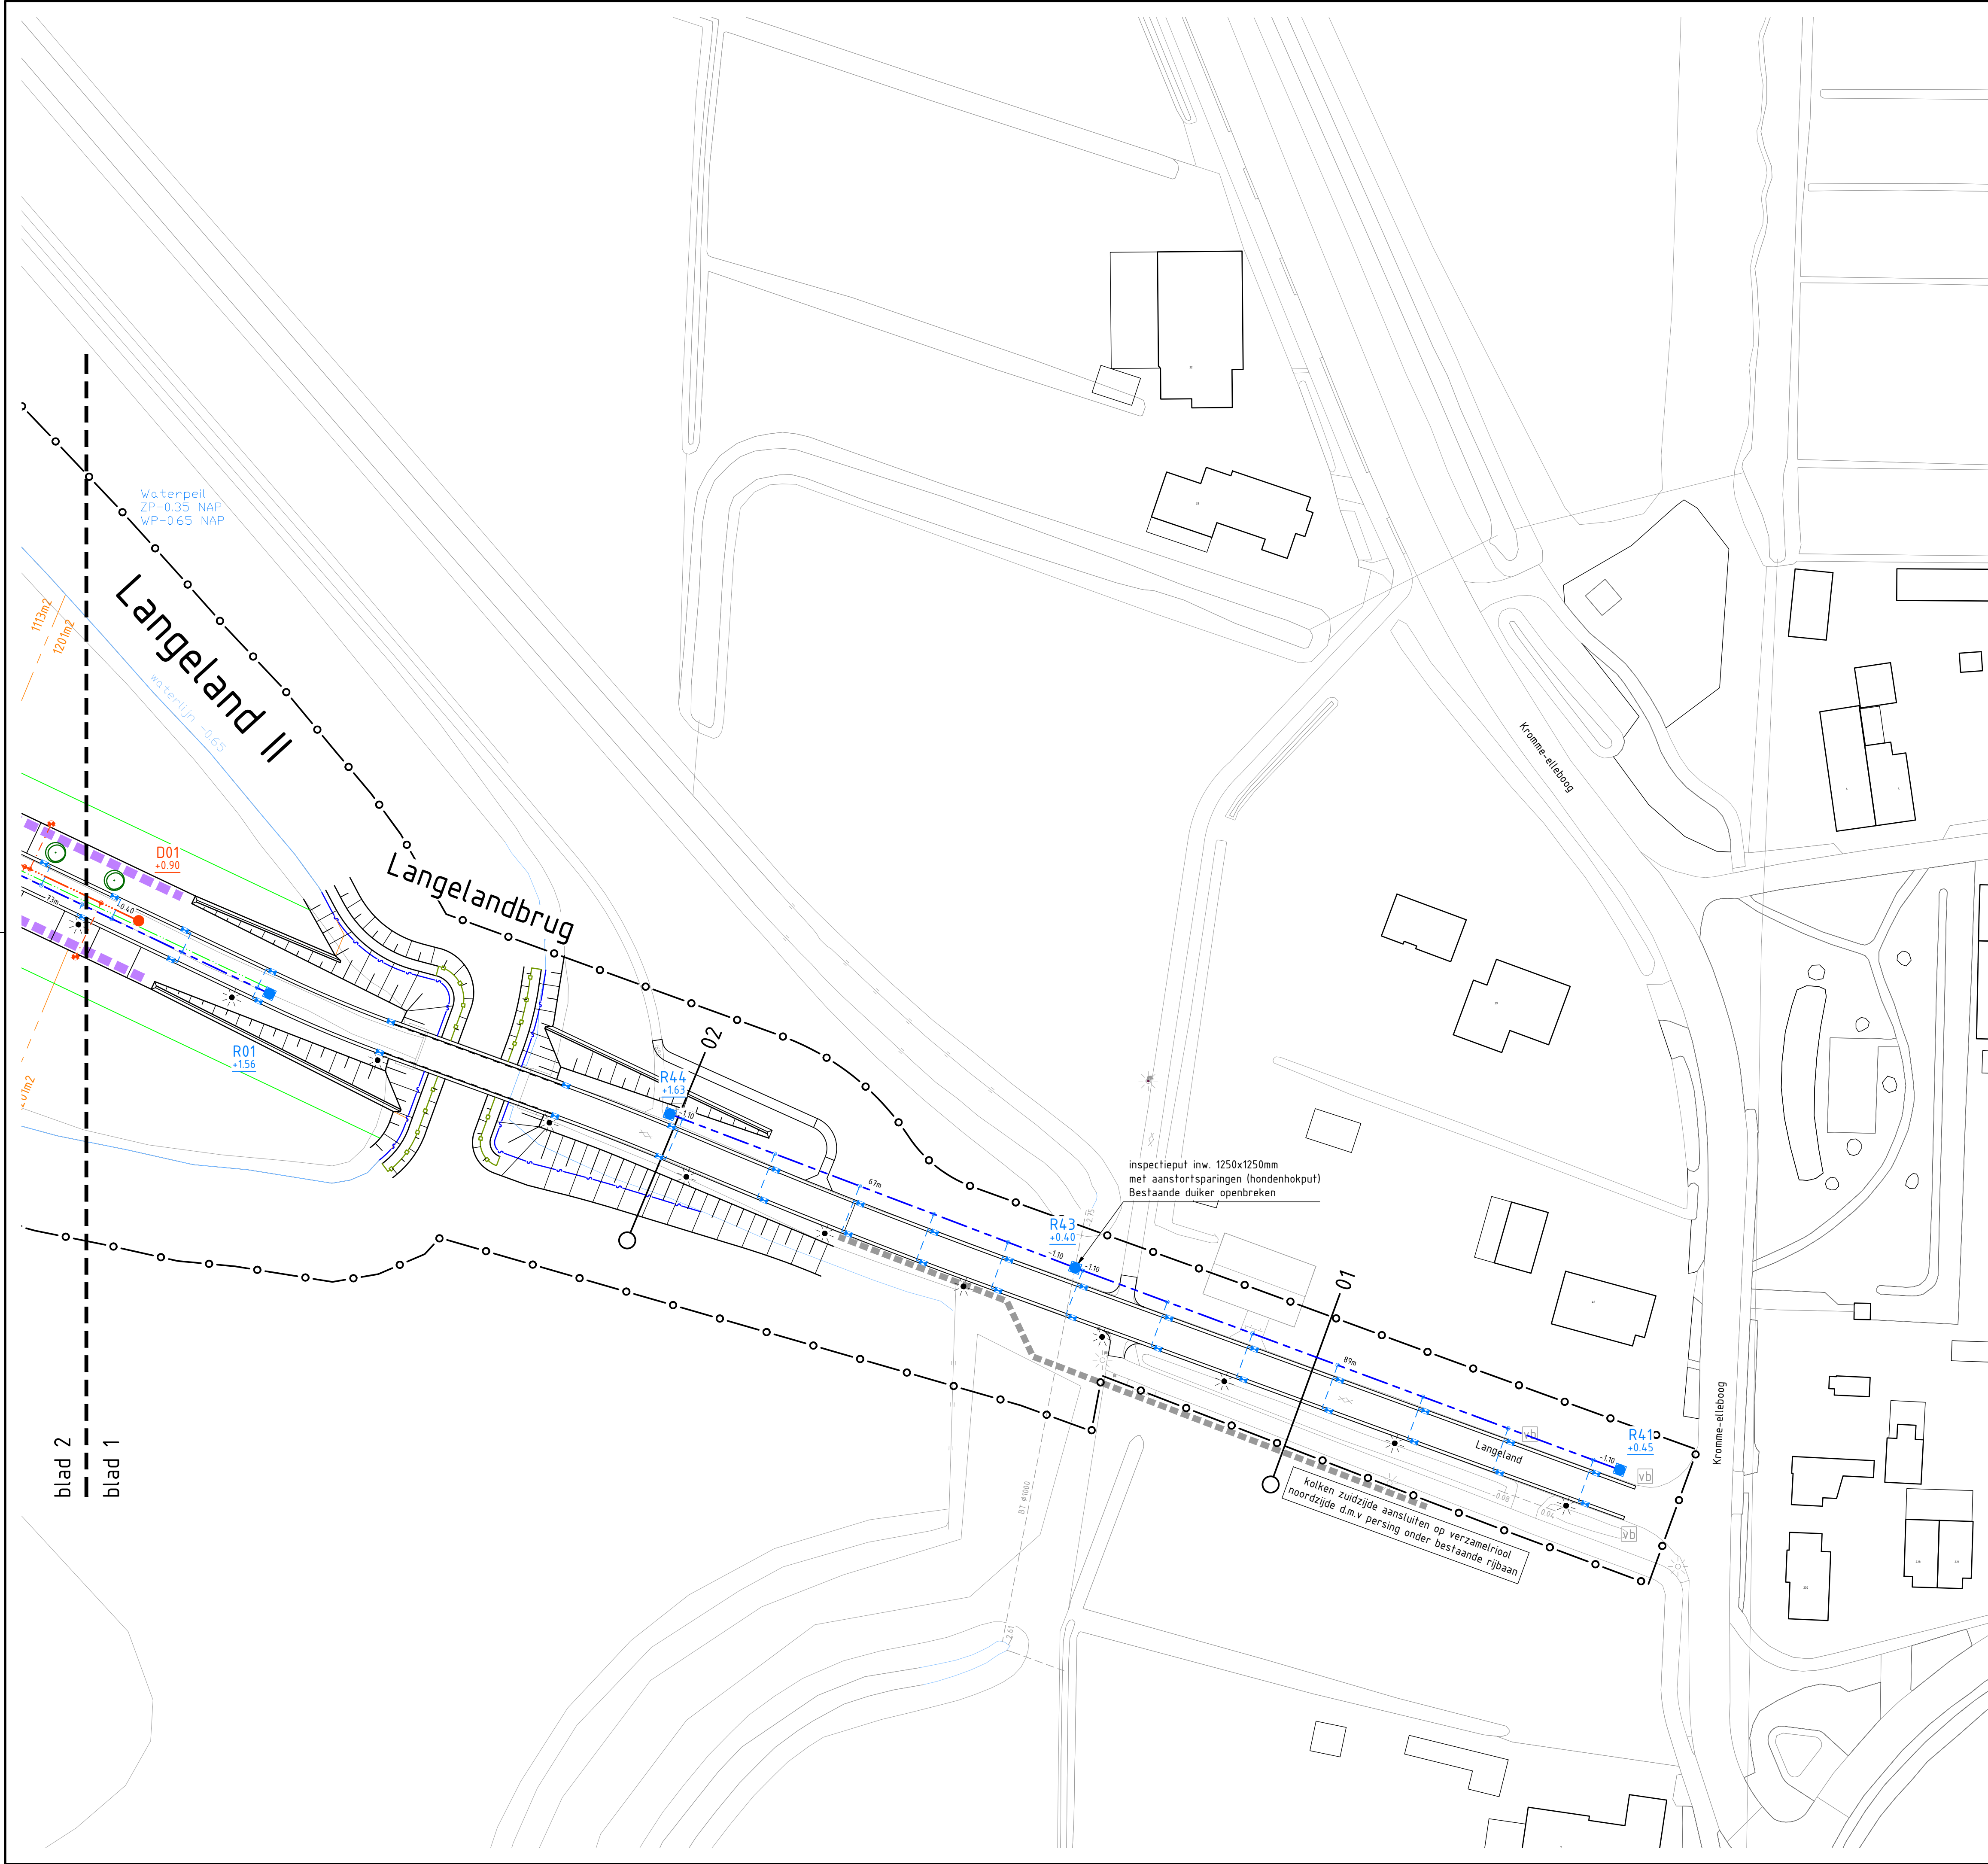

Verklaring

—○—

ALGEMEEN

Werkgrens

○—16

Lokatie dwarsprofiel met nummer

—

ONDERGROND (BGT/DTM)

Bestaande situatie

—

Waterlijn

Nrxx. 1000m2

VERKAVELING

Perceel-/verkoopgrens inc. perceelsnummer met oppervlak

—

VERHARDINGEN

Nieuwe kant verharding

HGT

Aanleghoogte

● D40
+0.90

▲ G03
+0.80

■ R41
+0.90

⬇ U05

— lengte (m)

— lengte (m)

—

Aan te brengen cunetdrain PP Ø100 PP700, hart rijbaan, aanleghoogte: 0.40- NAP

—

Aanbrengen werkdrain PP Ø80 PP700 in riolstleuf voorafgaand aan alle werkzaamheden

—

Aanleghoogte: 30 cm onder b.o.b riolering, breedte 0.30m. Drain aanvullen met zand in zandbed. Uiteinde drain omhoog brengen tot 0.20 m onder maaiveld

—

Gedeelte drain naar maaiveld uitvoeren als niet geperforeerde buis

—

Uiteinde drain afdoppen, inmeten en locatie verwerken op revisie

—

Aanbrengen werkdrain PP Ø80 PP700 in nutsstrook conform principedetail

—

aanleghoogte: bodem van de nutsstrook

—

Uiteinde drain omhoog halen tot 0,50 m boven maaiveld, na gebruik inkorten tot 0,20 cm onder maaiveld.

—

Uiteinde drain afdoppen, inmeten en locatie verwerken op revisie

—

Aan te brengen betonnen DWA inspectieput met ronde putrand en deksel

—

incl. putnummer, putdekselhoogte

—

Aan te brengen pomput

—

incl. putnummer, putdekselhoogte

—

Aan te brengen betonnen RWA inspectieput met ronde putrand en deksel

—

incl. putnummer, putdekselhoogte

—

Aan te brengen betonnen RWA uitstroombak, type 1, incl. krooshek

—

Inclusief fundering van kespen op palen

—

Aan te leggen DWA-riool, PVC Ø250, SN8, kleur roodbruin

—

inclusief b.o.b hoogte en stroomrichting

—

Aan te leggen RWA-riool PVC Ø315, SN8, kleur groen

—

Aanleghoogte 0.62- NAP, tenzij anders aangegeven

—

Aan te leggen duiker, beton Ø800, SN8, gewapend

—

Aan te leggen cunetdrain Ø100, aanleghoogte: 0.40- NAP, aansluiten op IP RWA-riool m.b.v. instortmof Ø100. Drainierzand verwerken op cunetdrain (0,20 m3/m1)

—

Aan te leggen DWA huisaansluiting Ø125mm, afscheidingsput PK315

—

0,50 m uit de erfgrns, op particuliere grond, enkele woning

—

Aan te leggen RWA kolkaansluiting PVC Ø160 met inlaat

—

Aan te brengen straatkolk, type AQUAWAY S 1300/80 P-LINE GB1

—

Aan te brengen DWA afscheidingsput PK315 t.b.v aansluiting Ø125mm

—

Aan te leggen persleiding Ø110, PN 10, inclusief signaal grondkabel dca groen 3x2x0,8mm

—

Ligging persleiding in nutsstrook zie principedetail tekeningnr. B-202108-031

—

Aan te brengen persafsluiter DN 100, trekvast uitvoeren

—

GRONDWERK (zomerpeil 0.35-NAP, winterpeil 0.65- NAP)

—

Afwerkhoogte grondwerk, minimale afwerkhoogte kavels 0.60+ NAP

—

Nieuwe waterlijn

—

Aanbrengen onderwaterbeschoeiing met plasberm

—

(principedetails tekeningnr. B-202108-T032)

—

KABELS EN LEIDINGEN

—

Bestaande kabels en leidingenstrook

—

Nieuwe kabels en leidingenstrook incl. werkdrain, breedte 1.35m

—

(principedetails tekeningnr. B-202108-T031)

—

Locatie ondergrondse brandkraan (door derden)

—

GRÖEN

—

Te planten boom (door derden) - locatie indicatief en nader te bepalen

—

VERLICHTING

—

Aan te brengen lichtmast (door derden), masten 1,00m buiten kant verharding

Maten in meters, tenzij anders vermeld; materiaalmaten in mm, tenzij anders vermeld

Peilmaten in meters t.o.v. N.A.P., tenzij anders vermeld

Hoeken aangegeven in graden; coördinaten volgens RD-stelsel (RDNew, EPSG:28992)

Bladindeling

blad 5

blad 4

blad 3

blad 2

blad 1

mbtmeer

BLADINDELING

SCHAAL 1: 25000

opdrachtnemer tekenwerk

SWECO

Schaal 1500

0 5 10 15 20m

project

Bouw- en woonrijp maken Het Riet-Noord fase 1

onderdeel

Bestekstekeningen

tekeningomschrijving

Situatie met rioleringsontwerp, blad 1

situering

Blauwestad / Langeland en Endelave

getekend

M. de Vries

gecontroleerd

G. Enting

formaat

A1 (ISO)

projectnummer

100510

objectnummer

2021-08

documentstatus

DEFINITIEF

opdrachtgever

Provincie Groningen

St. Jansstraat 4

9711 JN Groningen

050 - 316 4911

uitgavedatum

01-02-2022

blad in bladen

22 in 46

tekeningnummer

B-202108-T022