


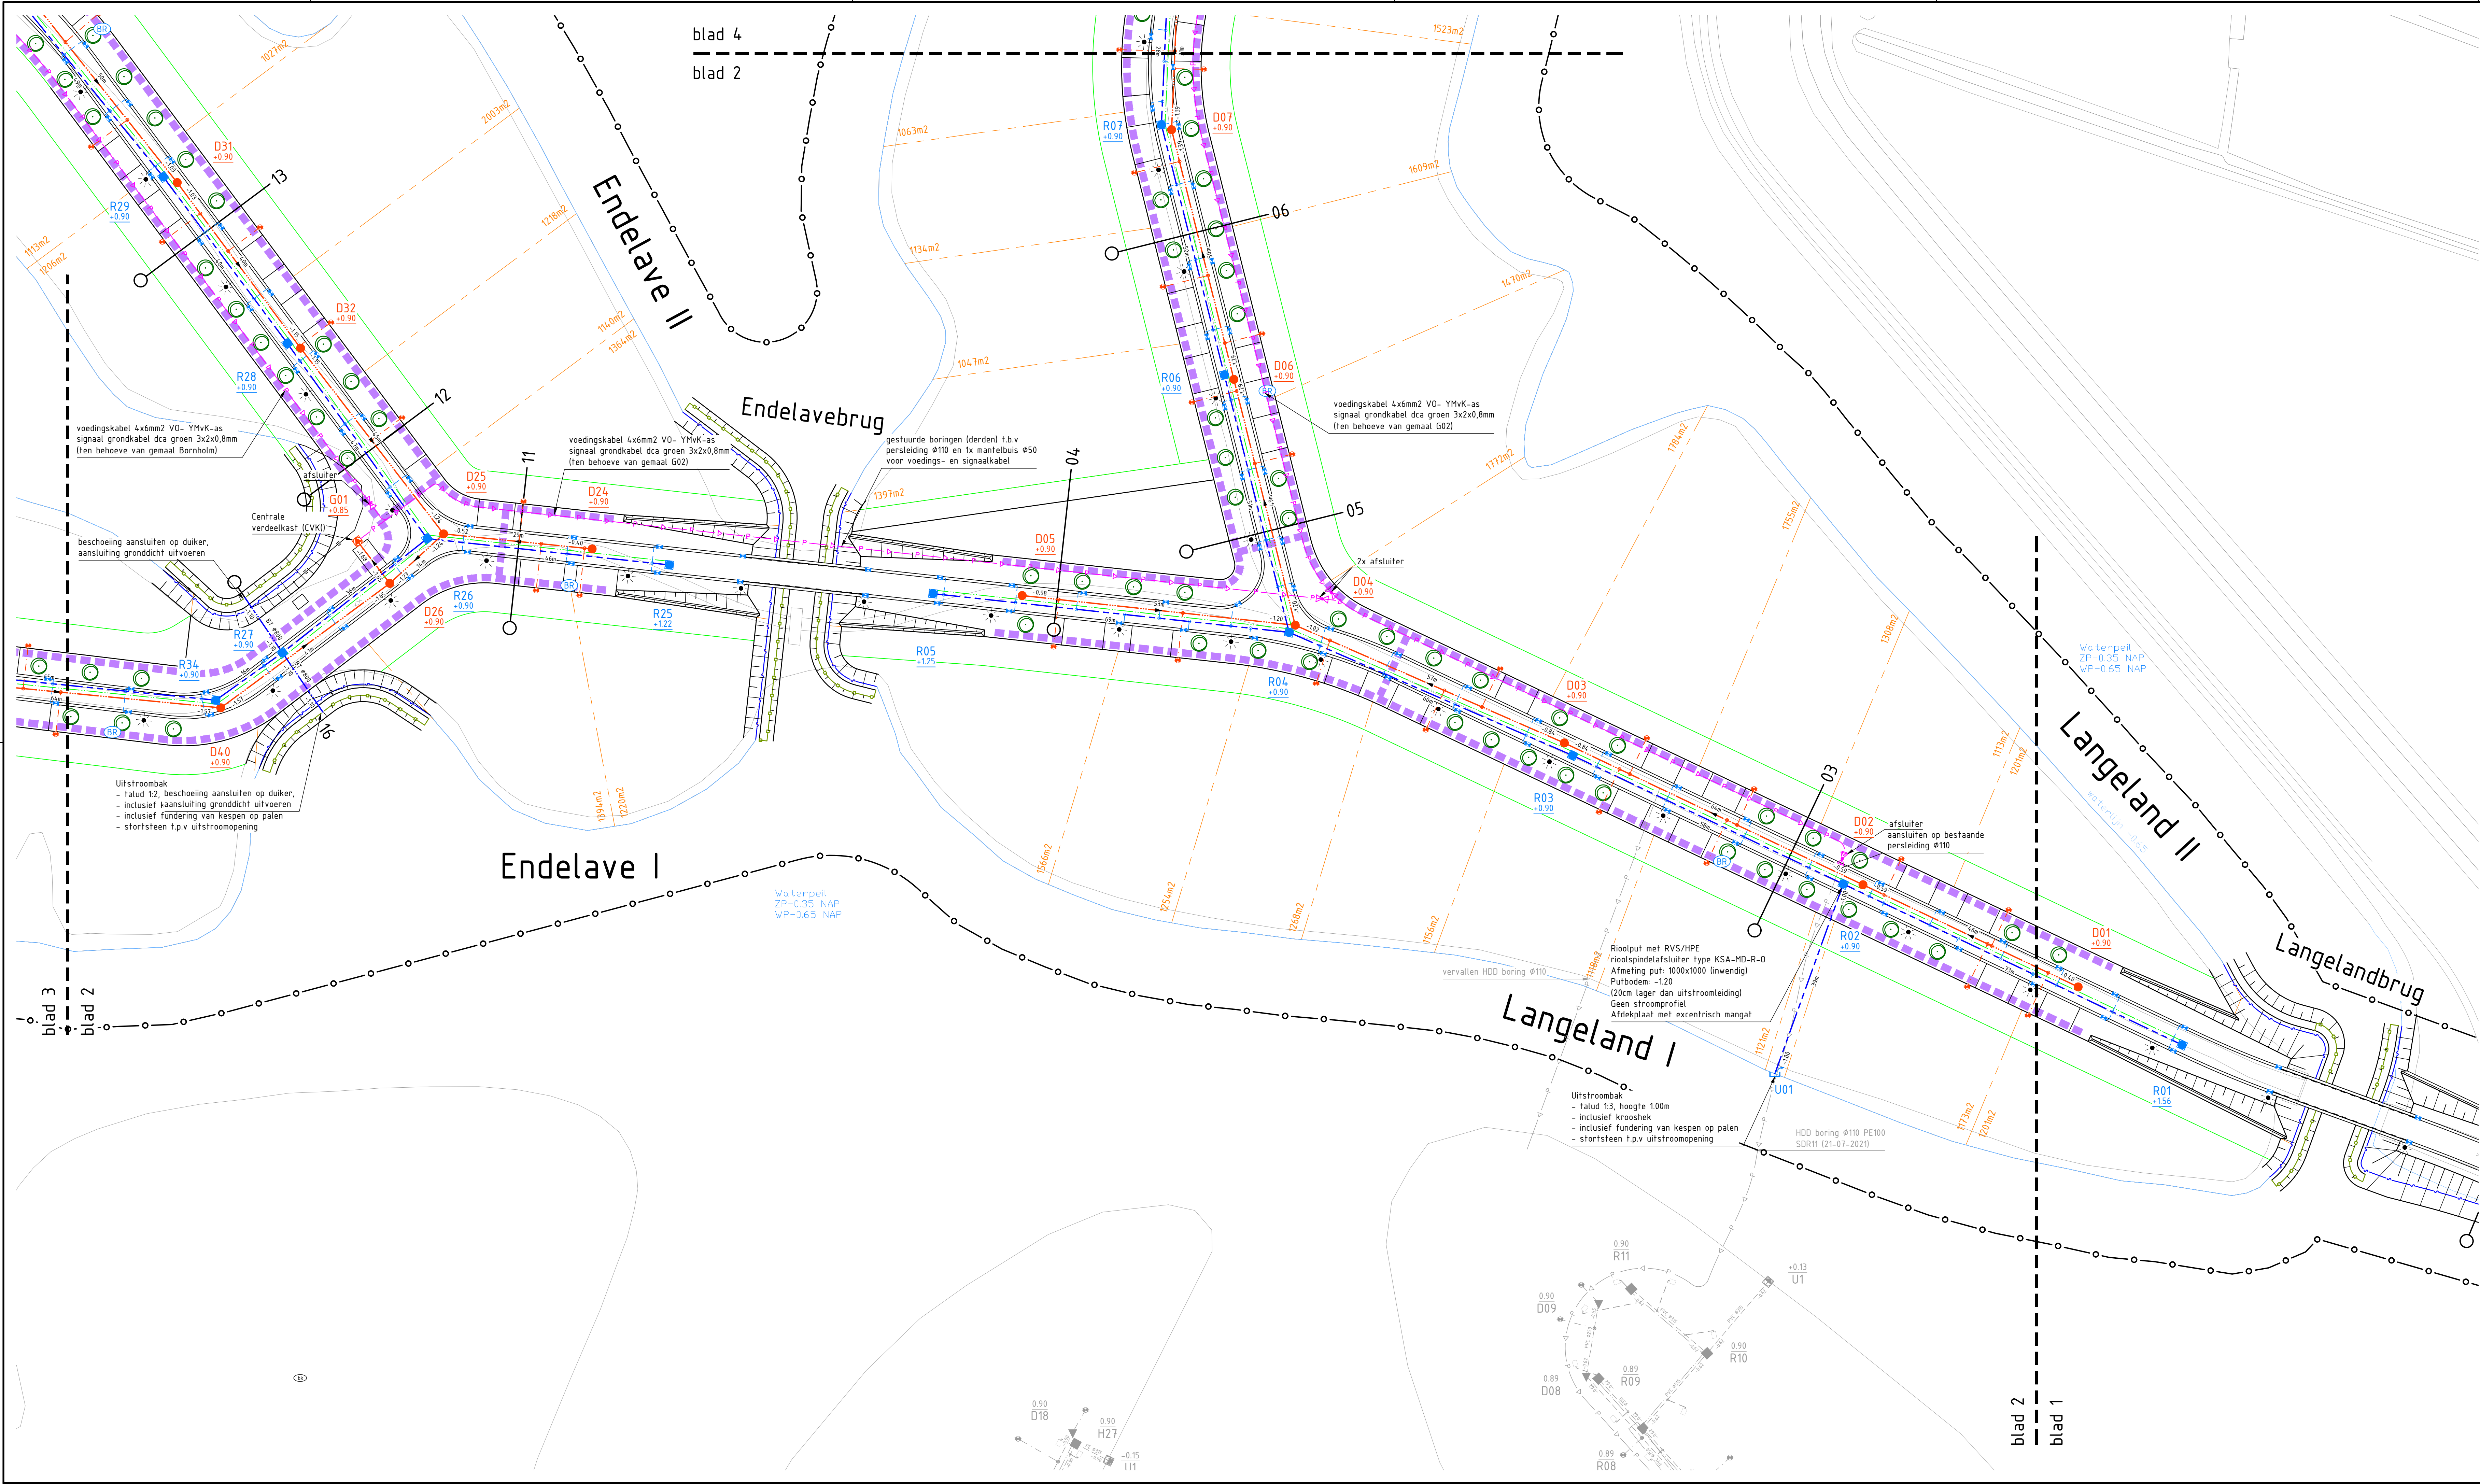

Verklaring

—○—

Werkgrens

○

16

Lokatie dwarsprofiel met nummer

—

Bestaande situatie

—

Waterlijn

—

VERKAVELING

Nrxx. 1000m2

Perceel-/verkoopgrens inc. perceelsnummer met oppervlakt

—

VERHARDINGEN

—

Nieuwe kant verharding

HDT

Aanleghoogte

● D40
+0.90

incl. putnummer, putdekselhoogte

▲ G03
+0.80

Aan te brengen pompput

■ R41
+0.90

Aan te brengen betonnen RWA inspectieput met ronde putrand en deksel

■ U05

Aan te brengen betonnen RWA uitstroombak, type 1, incl. krooshek

—

Aan te brengen DWA-riool, PVC Ø250, SN8, kleur roodbruin

—

inclusief fundering van kessen op palen

—

Aan te leggen DWA-riool, PVC Ø315, SN8, kleur groen

—

Aanleghoogte 0.62- NAP, tenzij anders aangegeven

—

Aan te leggen duiker, beton Ø800, SN8, gewapend

—

Aan te leggen cunetdrain Ø100, aanleghoogte: 0.40- NAP, aansluiten op IP RWA-riool m.b.v. instortmoef Ø100, Draineerzand verwerken op cunetdrain (0.20 m3/m!)

—

Aan te leggen DWA huisaansluiting Ø125mm, eerscheidingsput: PK315

—

0,50 m uit de erfgrns, op particuliere grond, enkele woning

—

Aan te leggen RWA kolkaansluiting PVC Ø160 met inlaat

—

Aan te brengen straatkolk, type AQUAWAY S 1300/80 P-LINE GB1

—

Aan te brengen DWA eerscheidingsput PK315 t.b.v aansluiting Ø125mm

—

Aan te leggen persleiding Ø110, PN 10, inclusief signaal grondkabel dca groen 3x2x0,8mm

—

Ligging persleiding in nutsstrook zie principedetail tekeningnr. B-202108-031

—

Aan te brengen persafsluiter DN 100, trekvast uitvoeren

—

GRONDWERK (zomerpeil 0.35-NAP, winterpeil 0.65- NAP)

—

Afwerkhoogte grondwerk, minimale afwerkhoogte kavels 0.60- NAP

—

Nieuwe waterlijn

—

Aanbrengen onderwaterbeschoeiing met plasbarm (principedetails tekeningnr. B-202108-1032)

—

KABELS EN LEIDINGEN

—

Bestaande kabels en leidingenstrook

—

Nieuwe kabels en leidingenstrook incl. werkdrain, breedte 135m (principedetails tekeningnr. B-202108-T031)

—

Lokatie ondergrondse brandkraan (door derden)

—

GRONEN

—

Te planten boom (door derden) - locatie indicatief en nader te bepalen

—

VERLICHTING

—

Aan te brengen lichtmast (door derden), masten 100m buiten kant verharding

Maten in meters, tenzij anders vermeld; materiaalmaten in mm, tenzij anders vermeld

Peilmaten in meters t.o.v. N.A.P., tenzij anders vermeld

Hoeken aangegeven in graden, coördinaten volgens RD-stelsel (RDNew, EPSG:28992)

Bladindeling

blad 5

blad 4

blad 3

blad 2

blad 1

BLADINDELING

SCHAAAL 1: 25000

opdrachtnemer tekenwerk

SWECO

project

Bouw- en woonrijp maken Het Riet-Noord fase 1

onderdeel

Bestekstekeningen

tekeningomschrijving

Situatie met rioleringsontwerp, blad 2

situering

Blauwestad / Langeland en Endelave

gekeurd

M. de Vries

gecontroleerd

G. Enting

formaat

A1.0 (594x1189)

projectnummer

100510

objectnummer

2021-08

documenttype

tekening

documentstatus

DEFINITIEF

opdrachtgever

Provincie Groningen

St. Jansstraat 4

9711 JN Groningen

050 - 316 4911

blad in bladen

01-02-2022

23 in 46

tekeningnummer

B-202108-T023

wijziging