
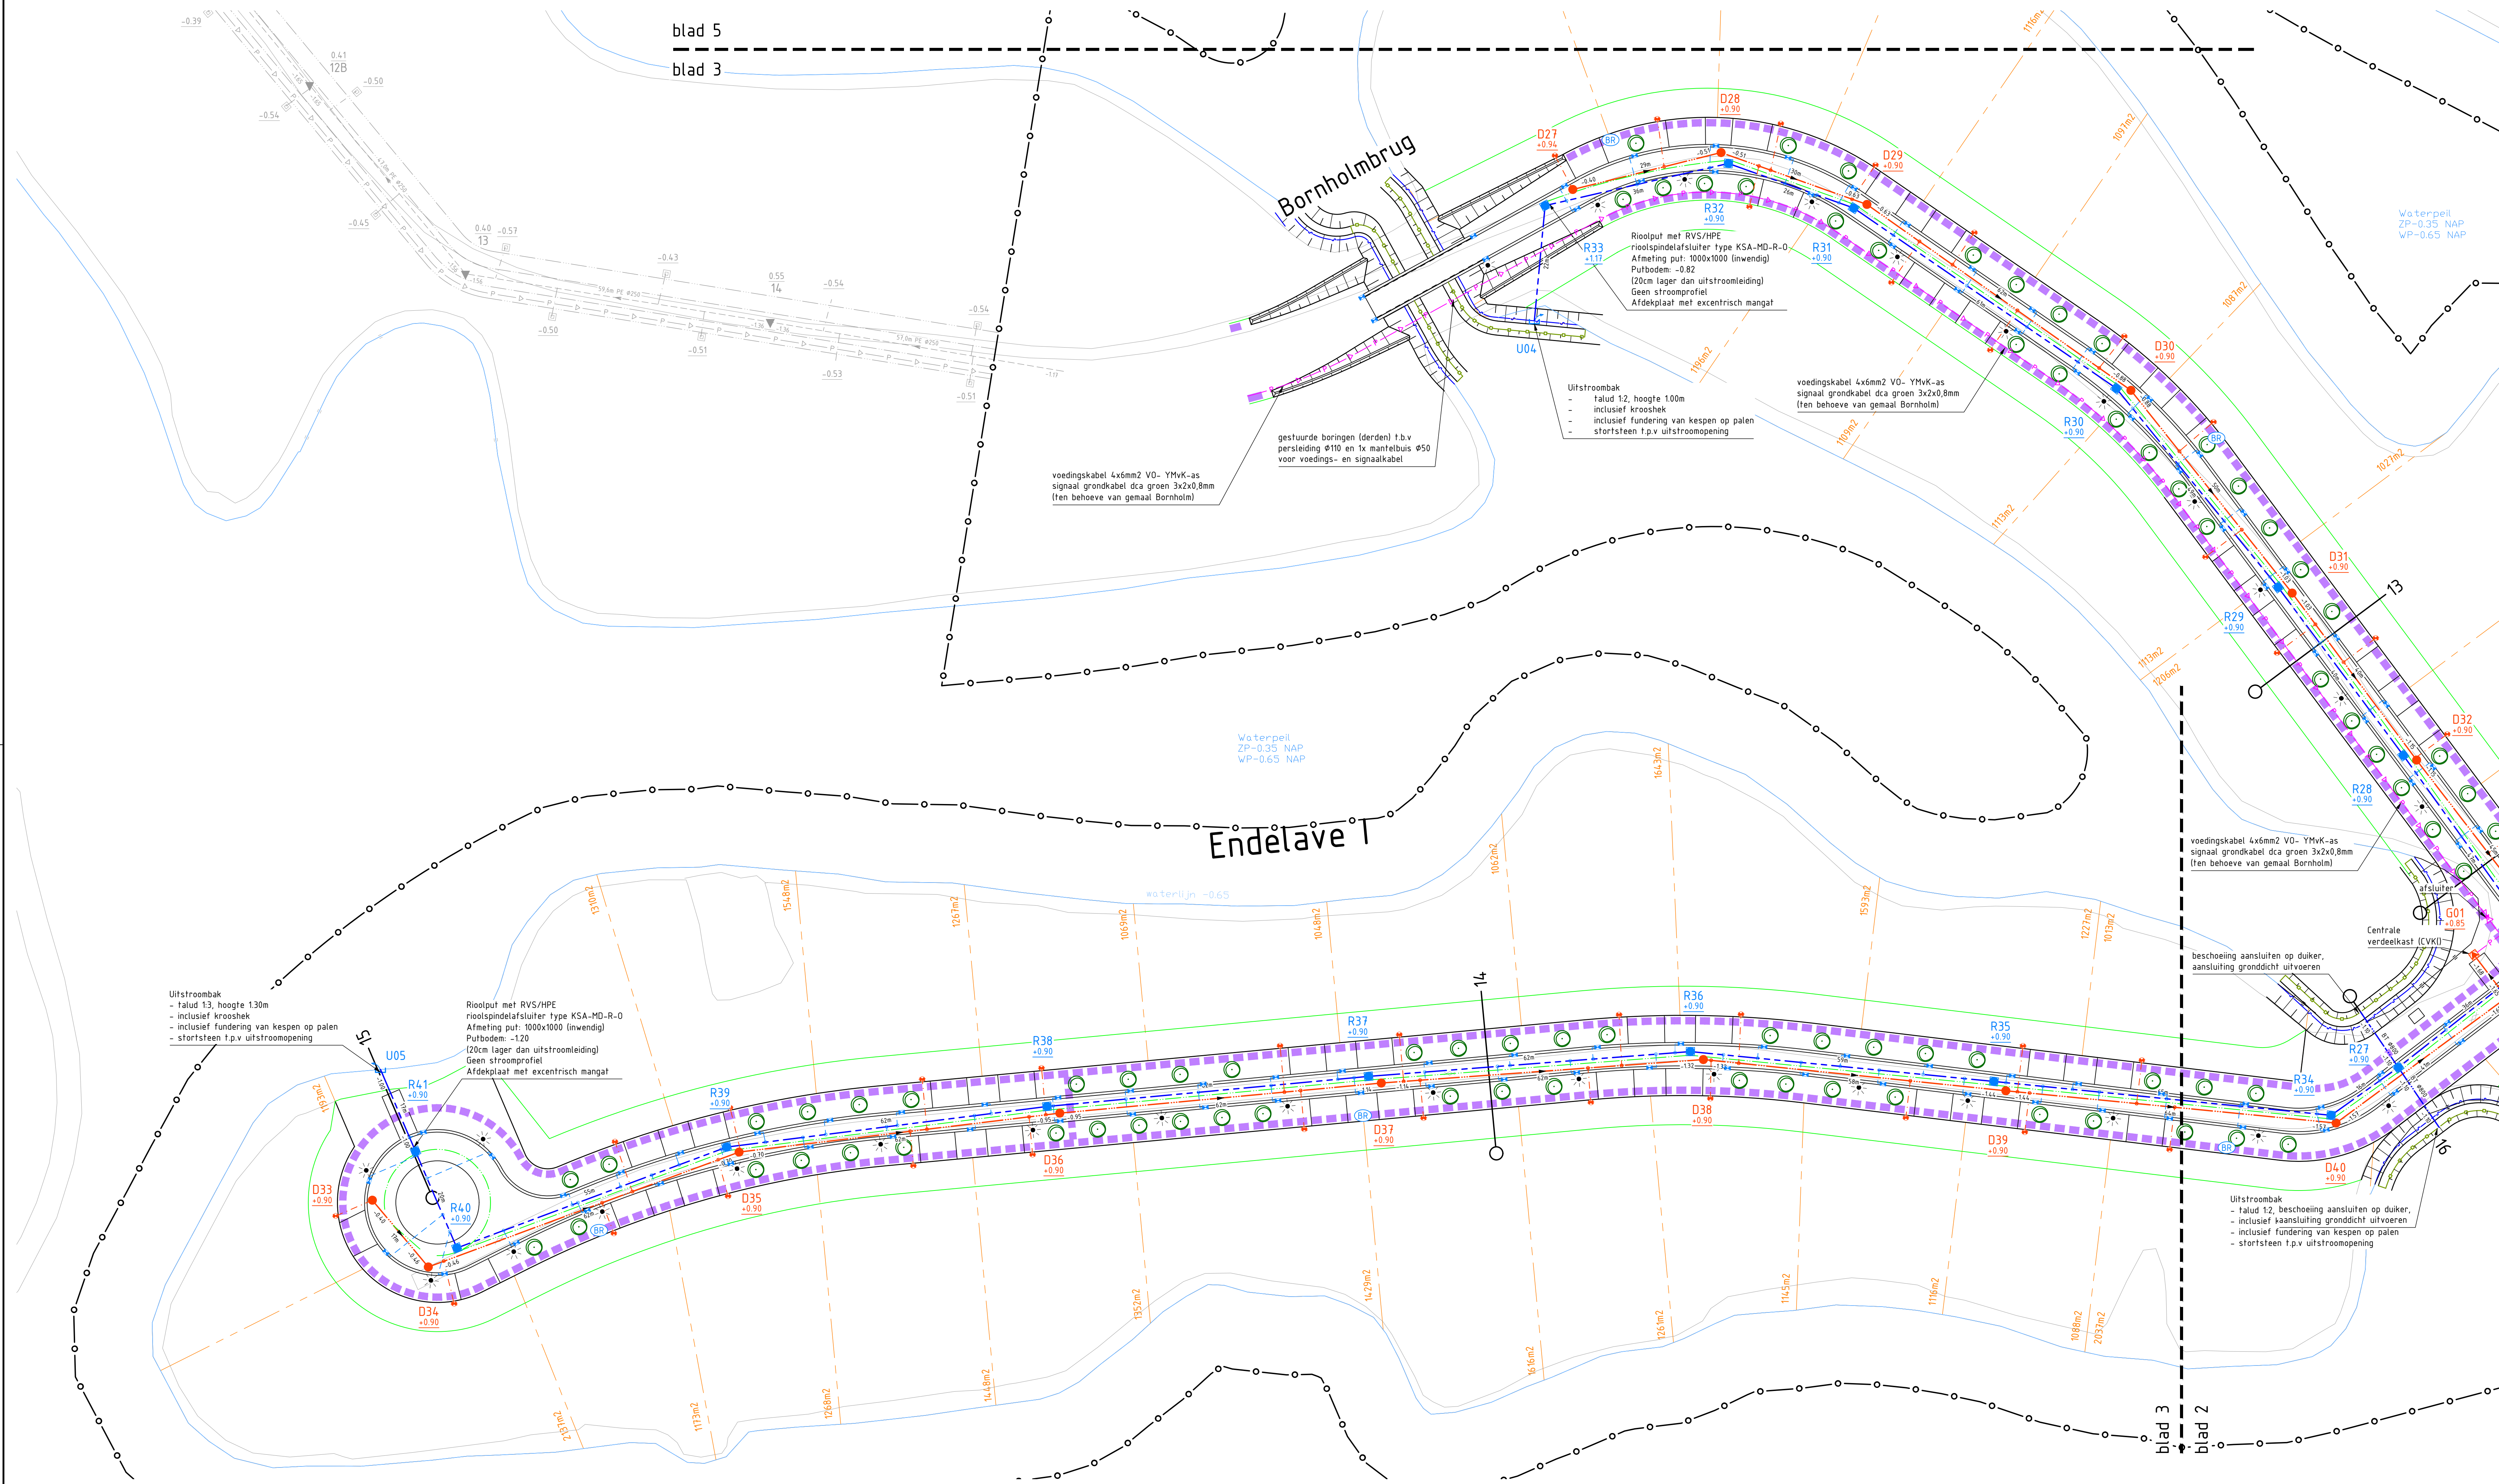
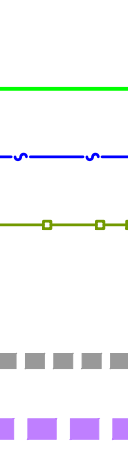


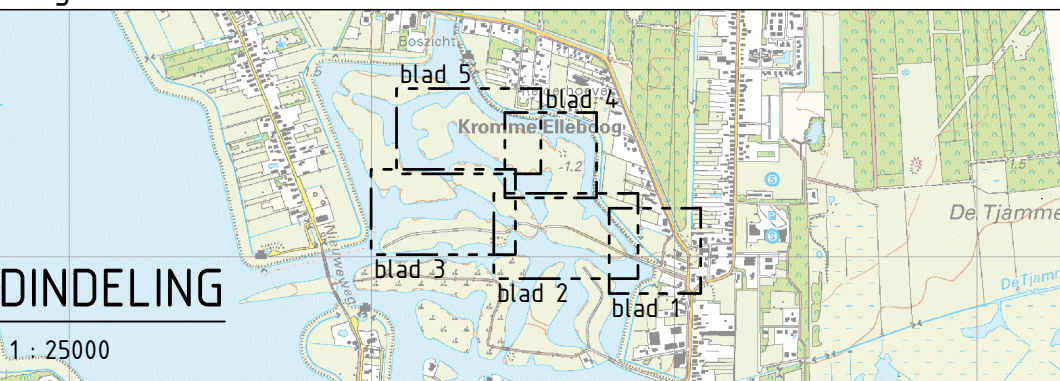

   	ALGEMEEN Werkgrens Lokatie dwarsprofiel met nummer ONDERGROND (BGT/DTM) Bestaande situatie Waterlijn		
	VERKAVELING Perceel-/verkoopgrens inc. perceelsnummer met oppervlak VERHARDINGEN Nieuwe kant verharding		
	Aanleghoogte NIUWE RIOLERING - Aanbrengen cuetdrain PP Ø100 PP700, hart rijbaan, aanleghoogte: 0.40- NAP - Aanbrengen werkdrain PP Ø80 PP700 in rioolsleuf voorafgaand aan alle werkzaamheden Aanleghoogte: 30 cm onder b.o.b riolering, breedte 0.30m. Drain aanvullen met zand in zandbed. Uiteinden drain omhoog uitvoeren tot 0,20 m onder maaiveld Gedeelte drain naar maaiveld uitvoeren als niet geperforeerde buis Uiteinde drain afstoppen, inmeten en locatie verwerken op revisie - Aanbrengen werkdrain PP Ø80 PP700 in nutsstrook conform principedetail aanleghoogte: bodem van de nutsstrook Uiteinde drain omhoog halen tot 0,50 m boven maaiveld, na gebruik inkorten tot 0,20 cm onder maaiveld Uiteinde drain afstoppen, inmeten en locatie verwerken op revisie		
	Aan te brengen betonnen DWA inspectieput met ronde putrand en deksel incl. putnummer, putdekselhoogte Aan te brengen pompput incl. putnummer, putdekselhoogte Aan te brengen betonnen RWA inspectieput met ronde putrand en deksel incl. putnummer, putdekselhoogte Aan te brengen betonnen RWA uitstroombak, type 1, incl. krooshek Inclusief fundering van kessen op palen Aan te leggen DWA-riool, PVC Ø250, SN8, kleur roodbruin inclusief b.o.b hoogte en rioolcransluiting Aan te leggen RWA-riool, PVC Ø315, SN8, kleur groen Aanleghoogte 0.62- NAP, tenzij anders aangegeven Aan te leggen duiker, beton Ø800, SN8, gewapend Aan te leggen cuetdrain Ø100, aanleghoogte: 0.40- NAP, aansluiten op P RWA-riool m.b.v. instortmof Ø100. Drainerzand verwerken op cuetdrain (0,20 m3/m!) Aan te leggen DWA huusaansluiting Ø125mm, afschiedingsput PK315 0,50 m uit de erfgrans, op particuliere grond, enkele woning Aan te leggen RWA kolkaansluiting PVC Ø160 met inlaat Aan te brengen straatkolk, type AQUAWAY S 1300/80 P-LINE GB1 Aan te brengen DWA afschiedingsput PK315 t.b.v aansluiting Ø125mm Aan te leggen persleiding Ø110, PN 10, inclusief signaal grondkabel ca. 3x2x0,8mm Ligging persleiding in nutsstrook zie principedetail tekening B-202108-031 Aan te brengen persafsluiter DN 100, trekvast uitvoeren		
	GRONDWERK (zomerpeil 0.35-NAP, winterpeil 0.65- NAP) Afwerkhoogte grondwerk, minimale afwerkhoogte kavels 0.60- NAP Nieuwe waterlijn Aanbrengen onderwaterbeschoning met plasmern (principedetails tekening: B-202108-1032)		
	KABELS EN LEIDINGEN Bestaande kabels en leidingenstrook Nieuwe kabels en leidingenstrook incl. werkdrain, breedte 1.35m (principedetails tekening: B-202108-1031) Locatie ondergrondse brandkraan (door derden)		
 	GROEN Te planten boom (door derden) - locatie indicatief en nader te bepalen VERLICHTING Aan te lichten lichtmast (door derden), masten 1,00m buiten kant verharding		
Maten in meters, tenzij anders vermeld; materiaalmaten in mm, tenzij anders vermeld Peilmaten in meters t.o.v. NAP., tenzij anders vermeld Hoeken aangegeven in graden; coördinaten volgens RD-stelsel (RDNew, EPSG:28992)			
Bladindeling   project Bouw- en woonrijp maken Het Riet-Noord fase 1 onderdeel Besteksteekeningen tekeningbeschrijving Situatie met rioleringsontwerp, blad 3 situering Blauwestad / Langeland en Endelave opdrachtgever Provincie Groningen St. Janstraat 4 9711 JN Groningen 050 - 316 4311 getekend M. de Vries gecontroleerd G. Enthing formaat A10 (594x1189) projectnummer 100510 afgeleide 2021-08 documentstatus DEFINITIEF uitgavedatum 01-02-2022 blad in bladen 24 in 46 tekeningnummer B-202108-T024 documenttype tekening			