


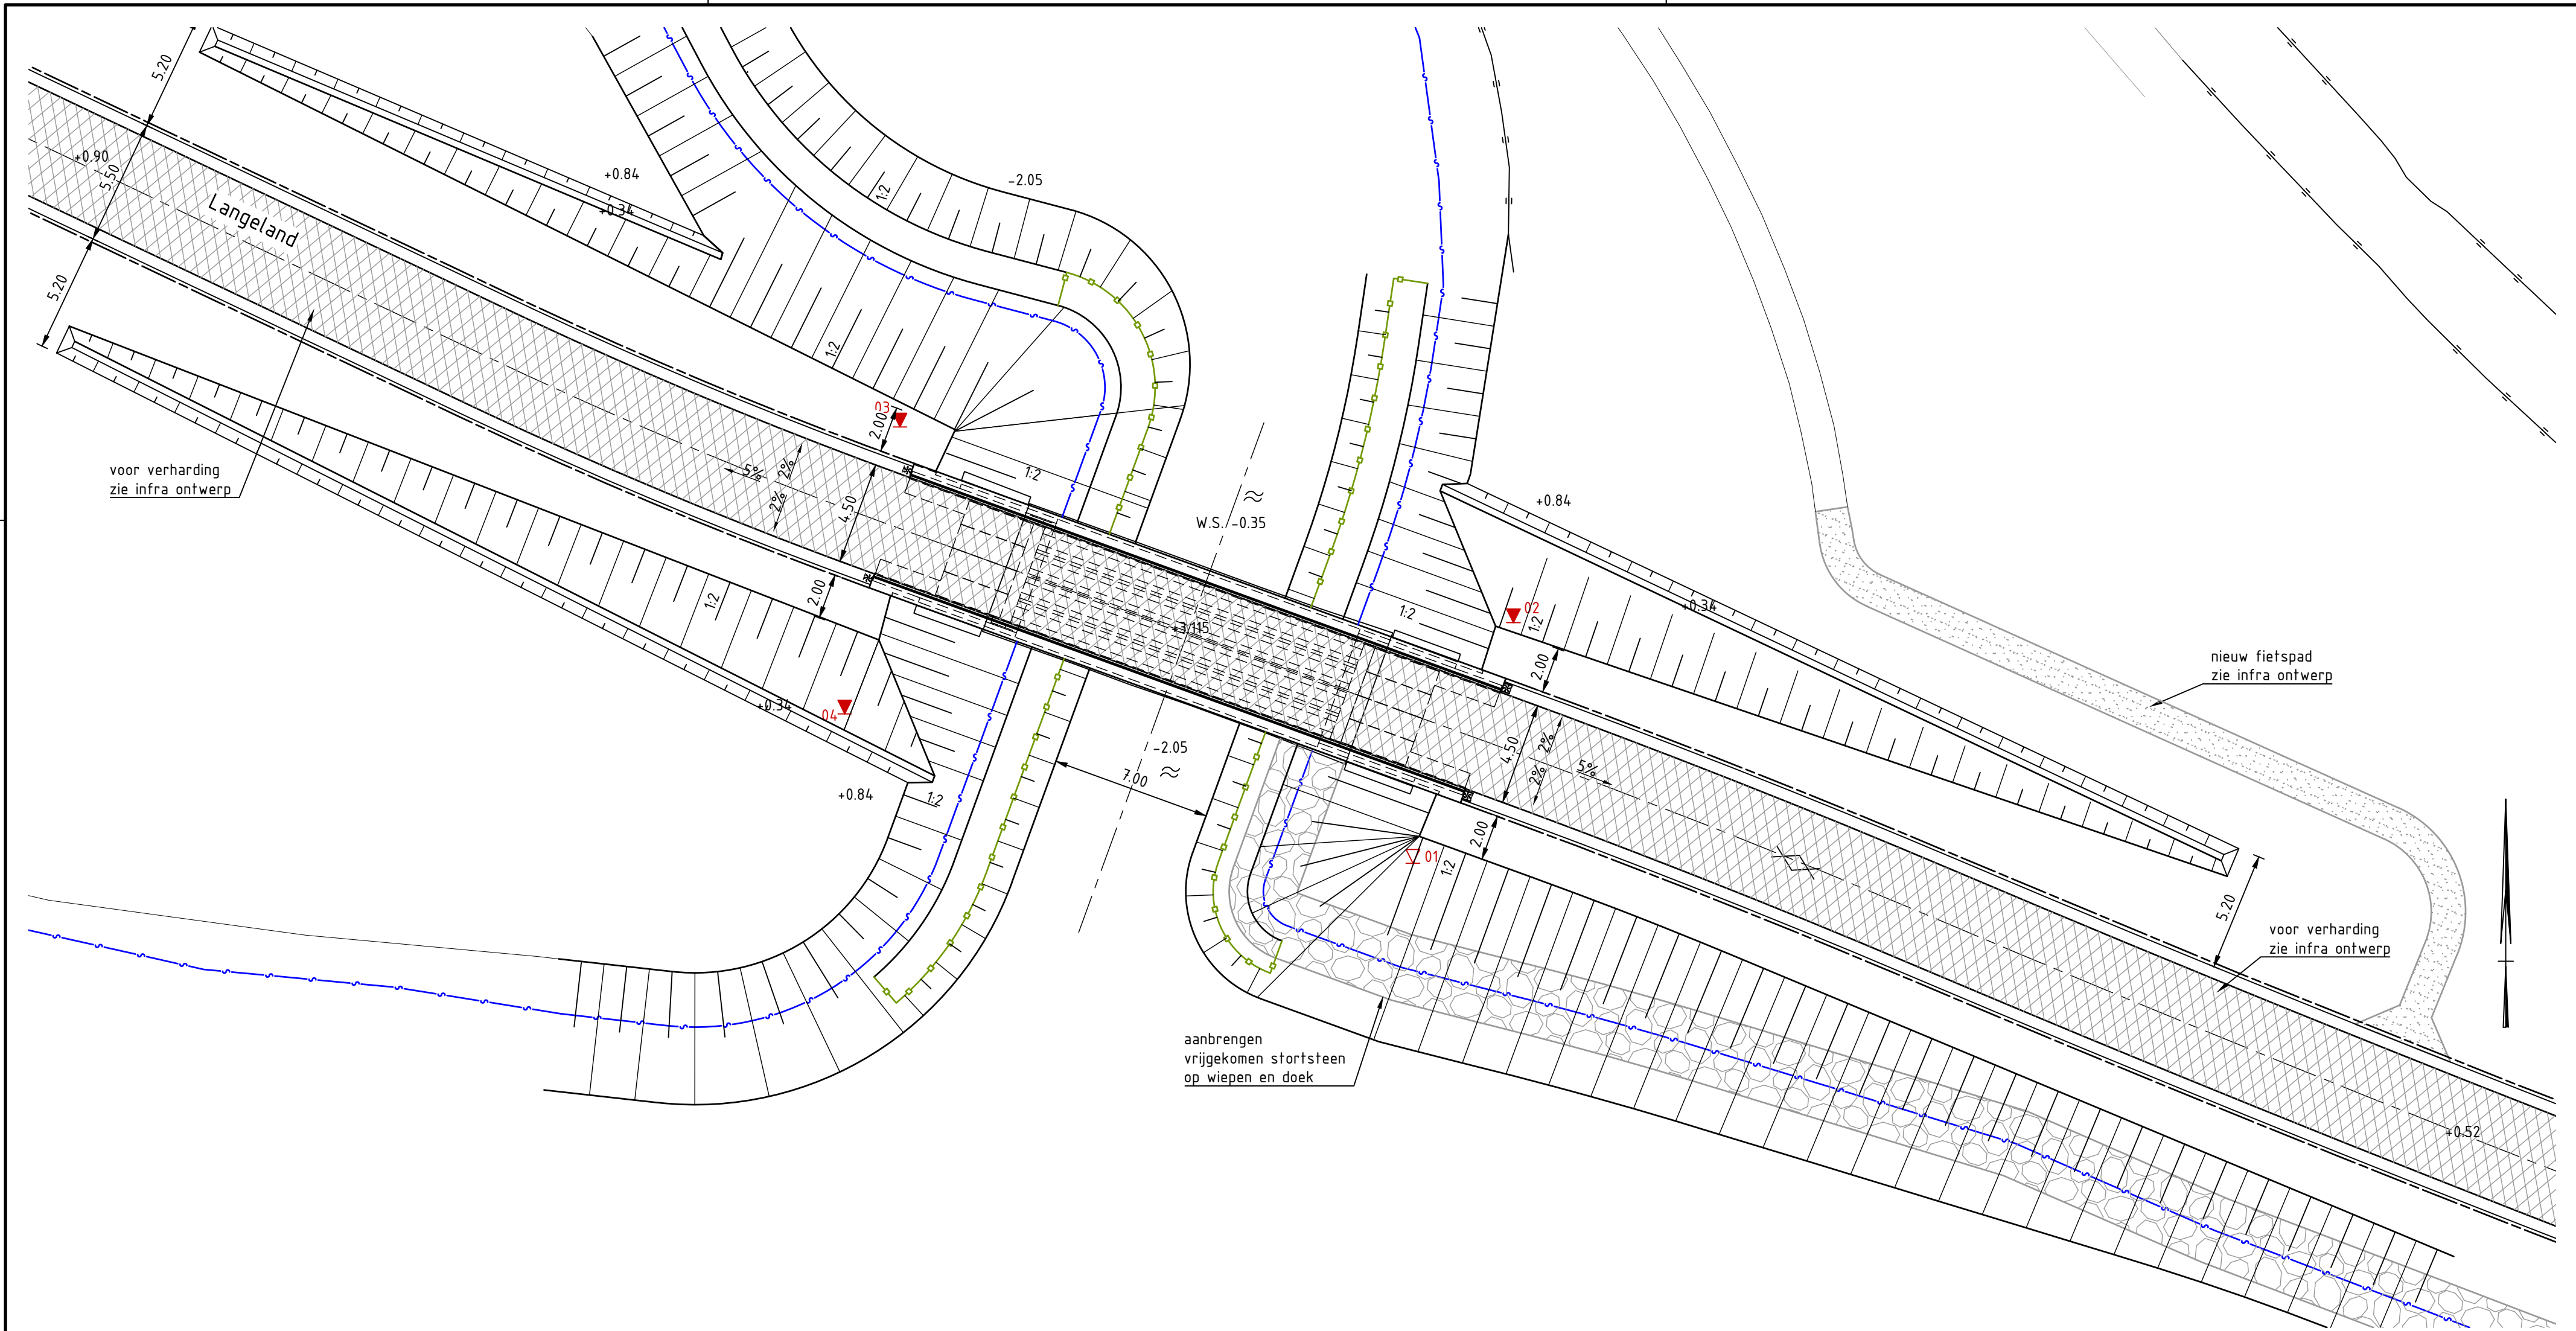

Verklaring


LEGENDA GEOTECHNISCH ONDERZOEK

- ▼ 14 Locatie sondering met kleeft (13 stuks)
Diepte 25m-mv
- ▽ 01 Niet uitgevoerde sondering (1 stuk)

LEGENDA NIEUW

- +0.84 aanleghoogte
- waterlijn N.A.P. -0.35
- kant verharding
- opsluitband 150x200
- asfaltverharding
- betonverharding
- stortsteen

Maten in meters, tenzij anders vermeld; materiaalmaten in mm, tenzij anders vermeld
Peilmaten in meters t.o.v. N.A.P., tenzij anders vermeld
Hoeken aangegeven in graden; coördinaten volgens RD-stelsel (RDNew, EPSG:28992)

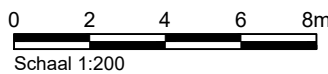

opdrachtnemer tekenwerk



project
Bouw- en woonrijp maken Het Riet-Noord fase 1

onderdeel
Kunstwerken

tekeningomschrijving
Nieuwe situatie

situering
Blauwestad, Langelandbrug



provincie
groningen

opdrachtgever
Provincie Groningen
St. Jansstraat 4
9711 JN Groningen
050 - 316 4911

getekend
A. Groeneveld
gecontroleerd
S. Vrieswijk
formaat
A2-L (ISO)
projectnummer
100510
objectnummer

schaal
1:200
besteknummer
2021-08
documenttype
Tekening

documentstatus
DEFINITIEF

uitgavedatum
01-02-2022
tekeningnummer
B-202108-T102

blad in bladen
34 in 46
wijziging