


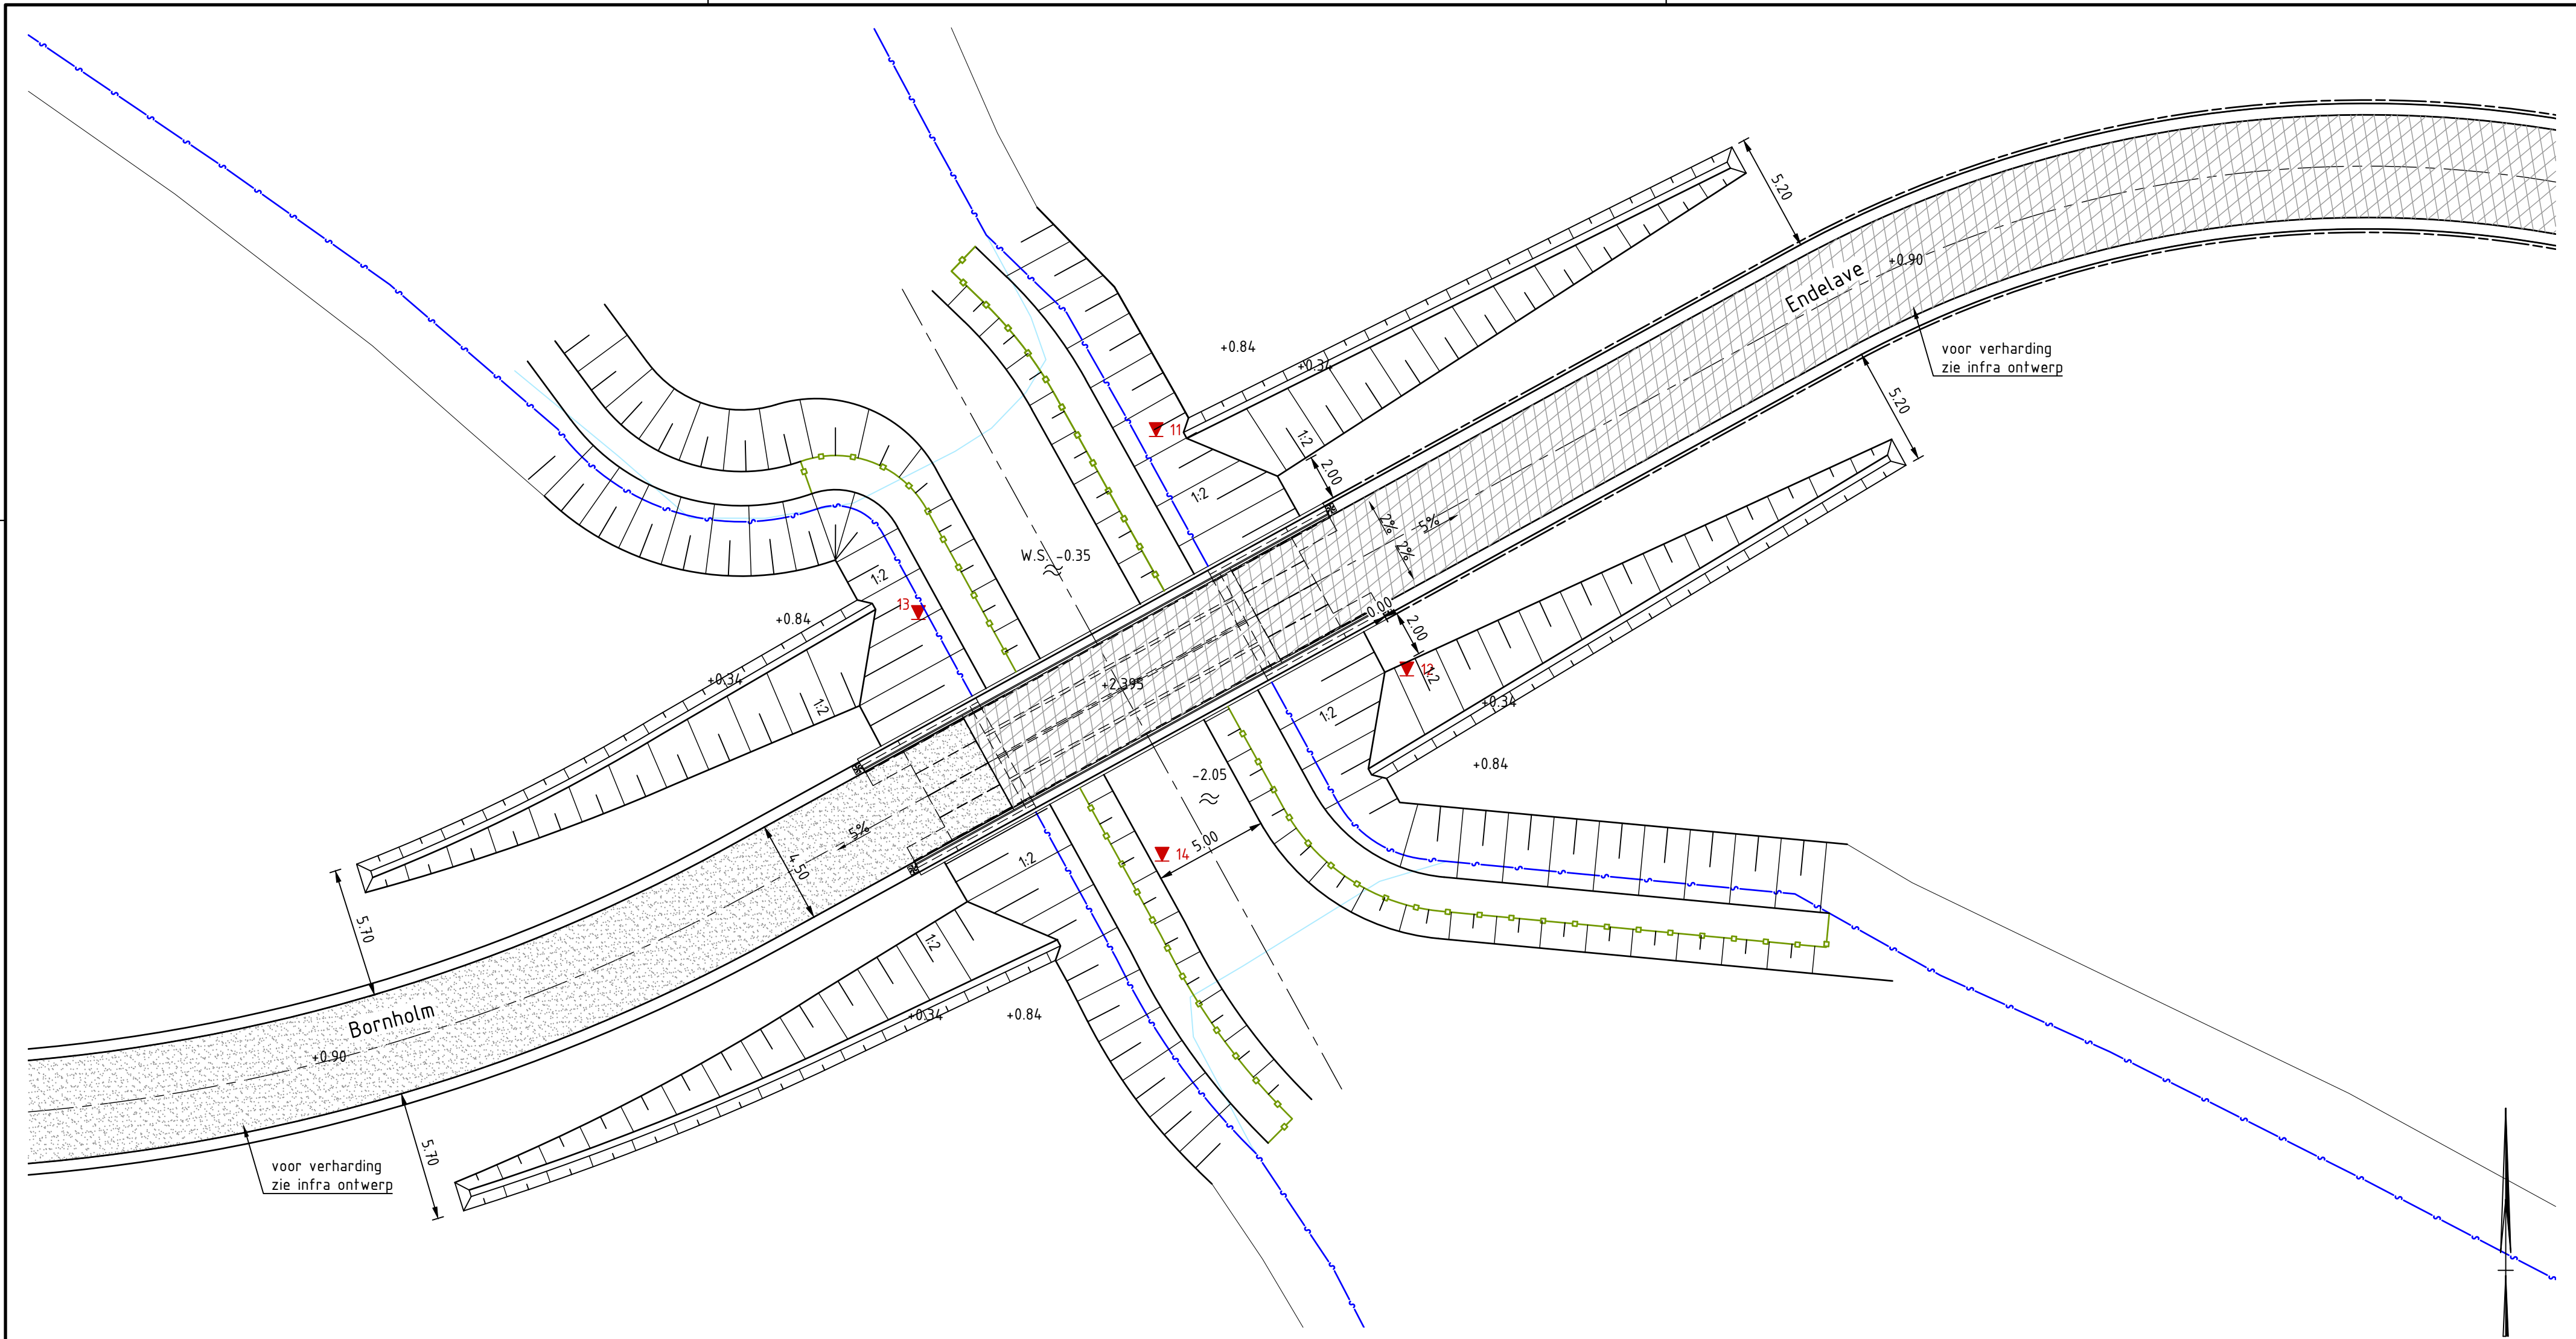

Verklaring

LEGENDA GEOTECHNISCH ONDERZOEK

- ▼ 14 Locatie sondering met kleef (13 stuks)
Diepte 25m-mv
- ▽ 01 Niet uitgevoerde sondering (1 stuk)

LEGENDA NIEUW

- +0.84 aanleghoogte
- waterlijn N.A.P. -0.35
- kant verharding
- opsluitband 150x200
- asfaltverharding
- zand

Maten in meters, tenzij anders vermeld; materiaalmaten in mm, tenzij anders vermeld
Peilmaten in meters f.o.v. N.A.P., tenzij anders vermeld
Hoeken aangegeven in graden; coördinaten volgens RD-stelsel (RDNew, EPSG:28992)

0 2 4 6 8m
Schaal 1:200

opdrachtnemer tekenwerk

SWECO

project

Bouw- en woonrijp maken Het Riet-Noord fase 1

onderdeel

Kunstwerken

tekeningomschrijving

Nieuwe situatie

situering

Blauwestad, Bornholmbrug



**provincie
groningen**

opdrachtgever

Provincie Groningen
St. Jansstraat 4
9711 JN Groningen
050 - 316 4911

getekend

A. Groeneveld

gecontroleerd

S. Vrieswijk

formaat

A2-L (ISO)

projectnummer

100510

objectnummer

documenttype

Tekening

documentstatus

DEFINITIEF

uitgavedatum

01-02-2022

tekeningnummer

B-202108-T104

schal

1:200

besteknummer

2021-08

documenttype

Tekening

documentstatus

DEFINITIEF

uitgavedatum

01-02-2022

tekeningnummer

B-202108-T104

wijziging

36 in 46