



Lengteprofiel Langelandbrug

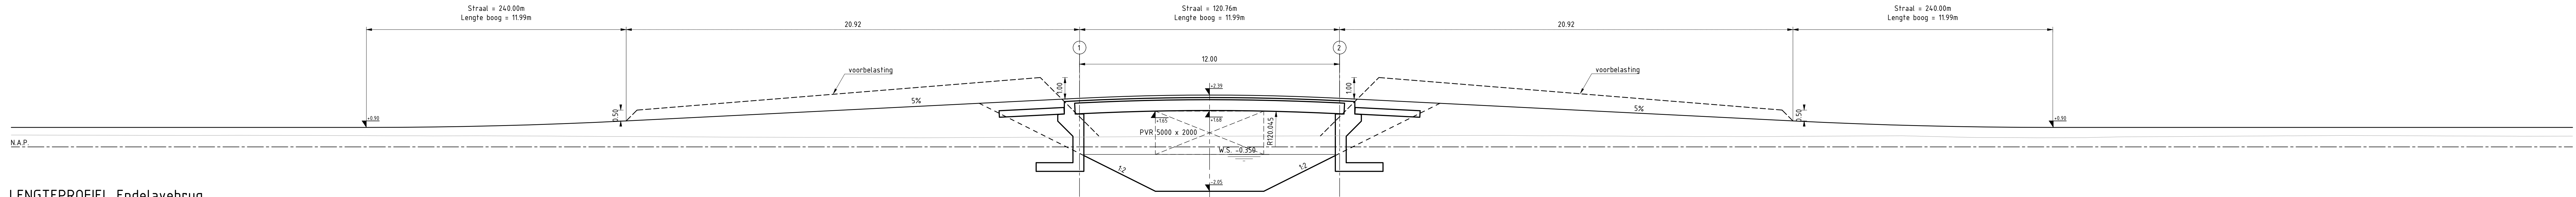

Lengteprofiel Endelavebrug

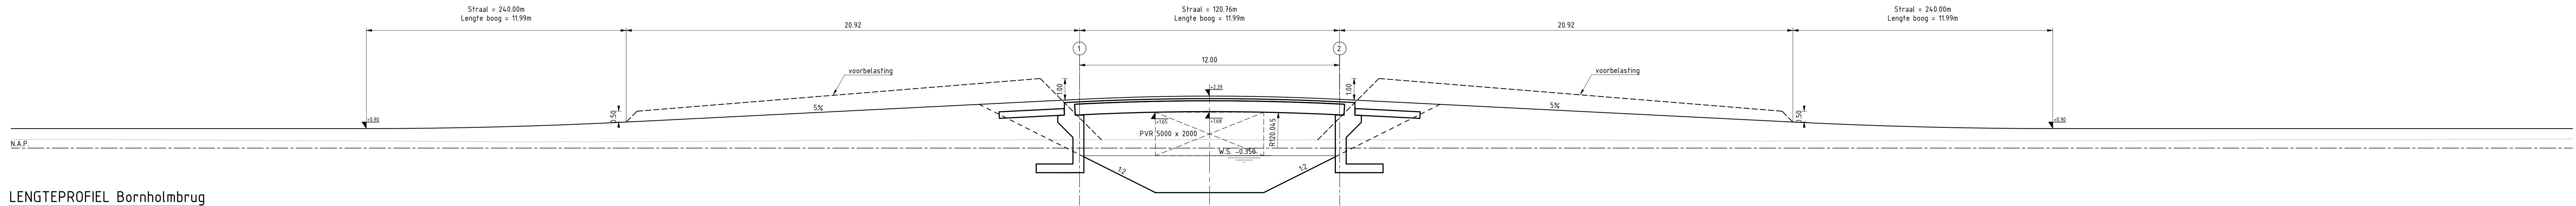

Lengteprofiel Bornholmbrug

Verklaring

0 1 2 3 4m
Schaal 1:100

Maten in meters, tenzij anders vermeld; materiaalmaten in mm, tenzij anders vermeld
Peilmaten in meters t.o.v. N.A.P., tenzij anders vermeld
Hoeken aangegeven in graden; coördinaten volgens RD-stelsel (RDNew, EPSG:28992)

opdrachtnemer: Tekentek

SWECO

project Bouw- en woonrijp maken Het Riet-Noord fase 1	geleend A. Groeneveld gecontroleerd S. Vrieswijk
onderdeel Kunstwerken	formaat A2-L (420x1470)
tekeningschrijving Lengteprofielen	projectnummer 100510
situering Blauwestad	documentstatus DEFINITIEF
opdrachtgever Provincie Groningen St. Jansstraat 4 9711 JN Groningen 050 - 316 4911	uitgevedatum 01-02-2022
	blad in bladen 37 in 46
	tekeningnummer B-202108-T105