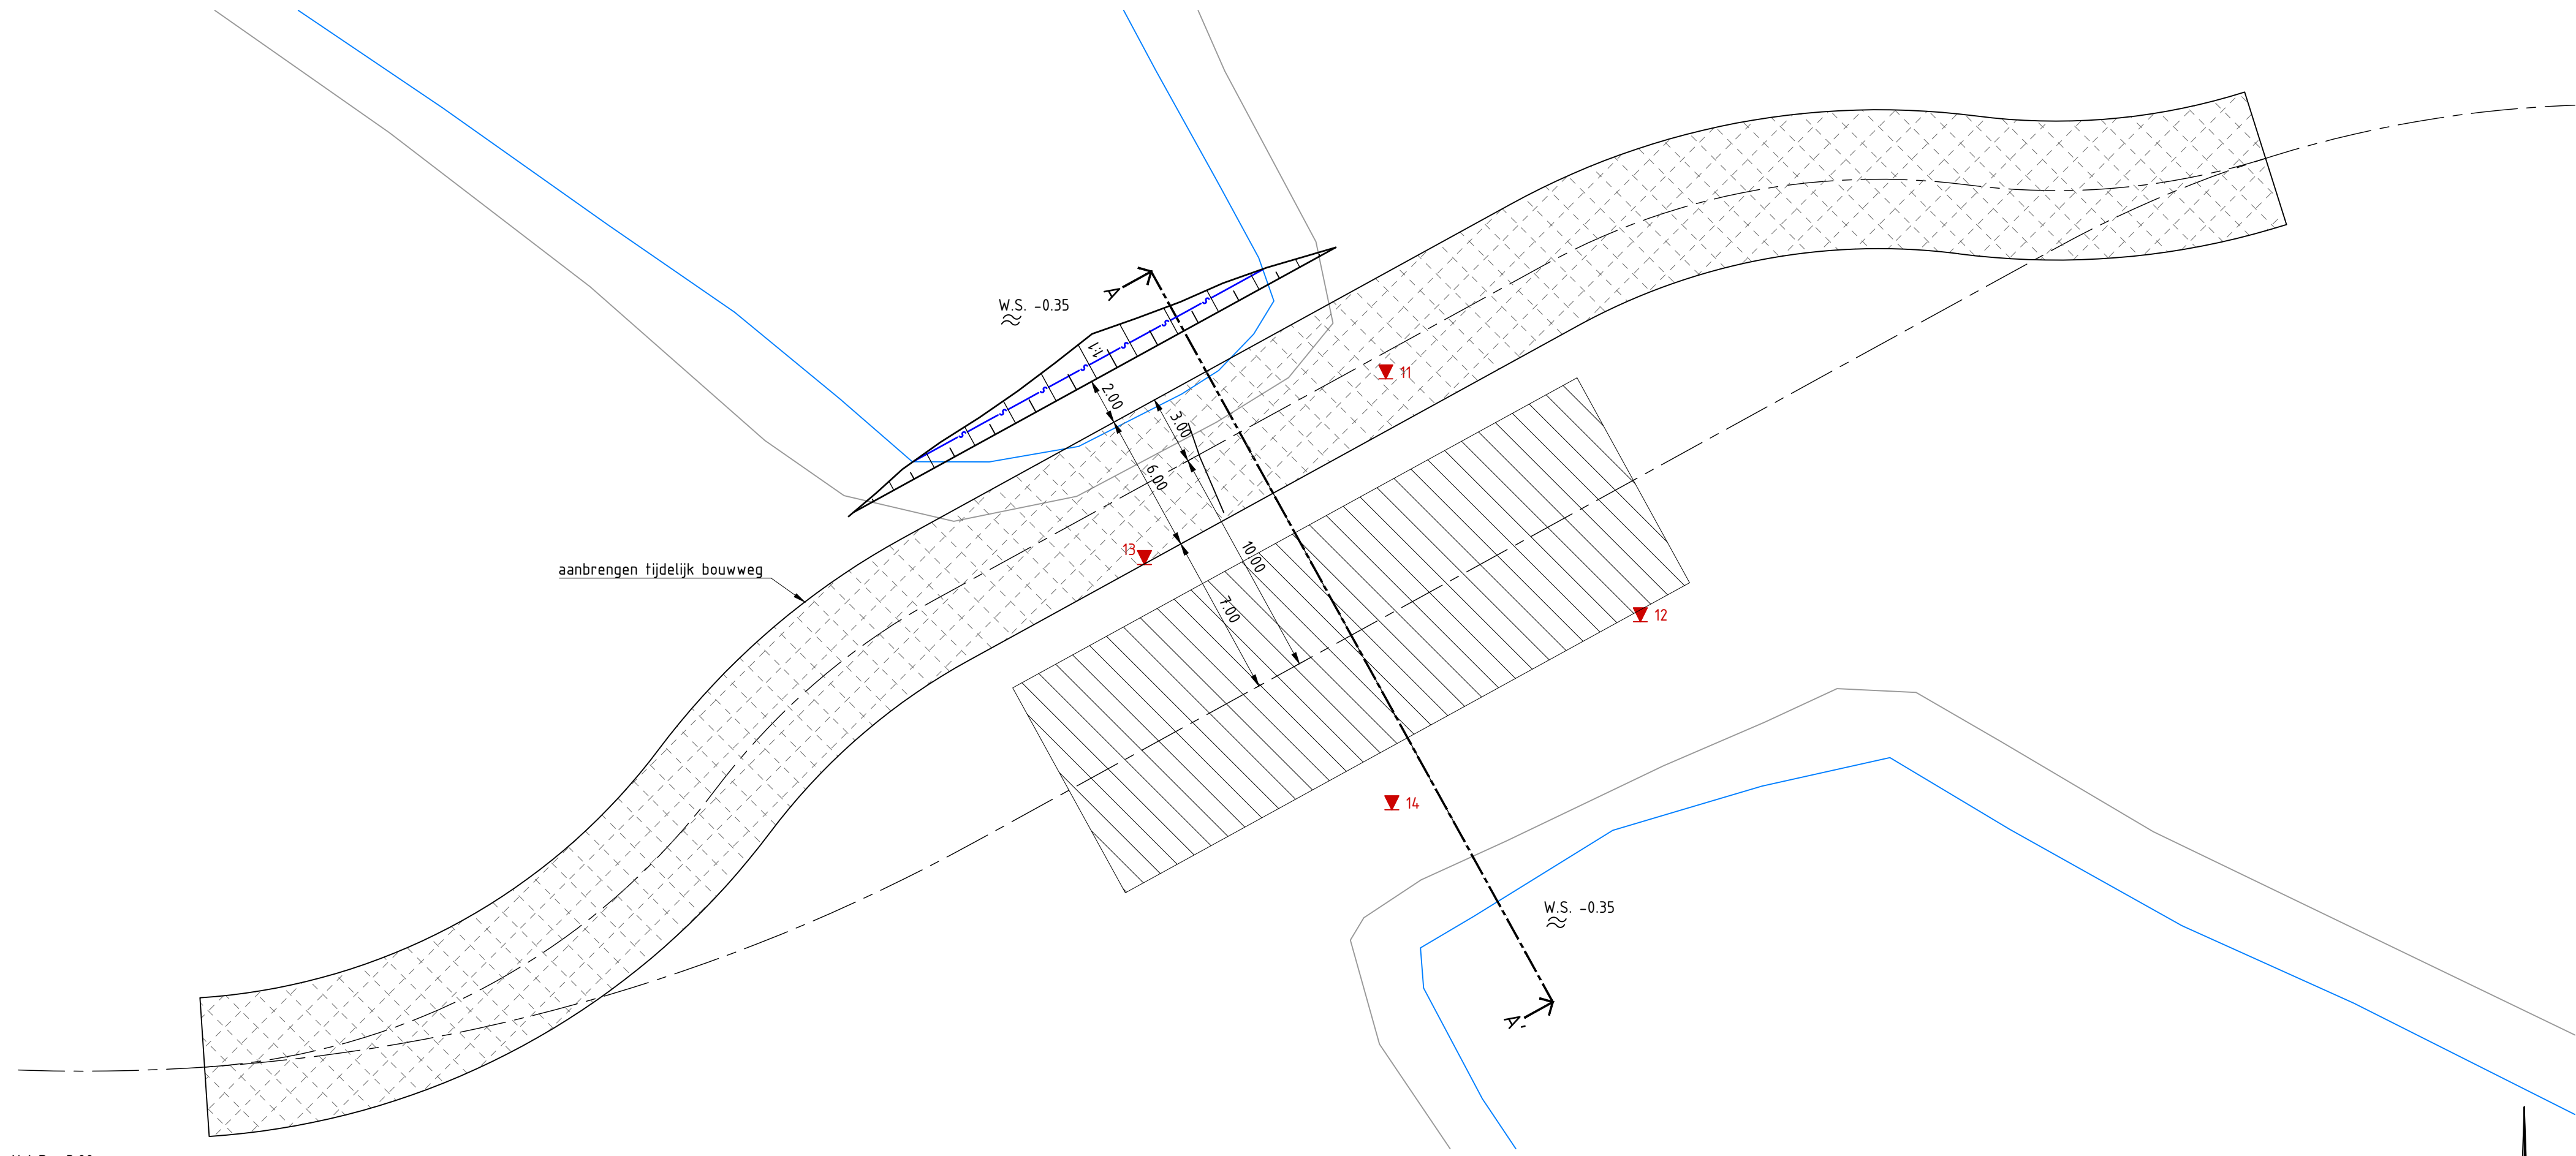


DWARSPROFIEL A-A
schaal 1:100

Verklaring	
LEGENDA GEOTECHNISCH ONDERZOEK	LEGENDA OPRUIWWERK
14	Locatie sondering met kleef (13 stuks) Diepte 25m-mv
01	Niet uitgevoerde sondering (1 stuk)
LEGENDA BESTAAND	LEGENDA TIJDELIJKE VOORZIENING
	waterlijn N.A.P. -0.35
	waterlijn bestaande situatie
Maten in meters, tenzij anders vermeld; materiaalmaten in mm, tenzij anders vermeld Peilmaten in meters t.o.v. N.A.P., tenzij anders vermeld Hoeken aangegeven in graden; coördinaten volgens RD-stelsel (RDNew, EPSG:28992)	

Voor overige opruimingswerkzaamheden zie onderdeel A.

opdrachtnemer tekenwerk


SWECO

project
Bouw- en woonrijp maken Het Riet-Noord fase 1

onderdeel
Kunstwerken

tekeningomschrijving
Bestaande sit. met opruimingswerk en tijdelijke voorzieningen

situering
Blauwestad, Bornholmbrug

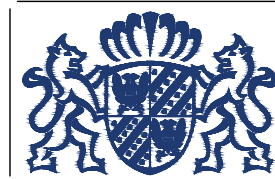

opdrachtgever
Provincie Groningen
St. Jansstraat 4
9711 JN Groningen
050 - 316 4911

getekend
A. Groeneveld

gecontroleerd
S. Vrieswijk

formaat
A2-L (ISO)

projectnummer
100510

objectnummer

documentstatus
DEFINITIEF

uitgavedatum
01-02-2022

blad in bladen
40 in 46

tekeningnummer
B-202108-T108

documenttype
Tekening

wijziging