



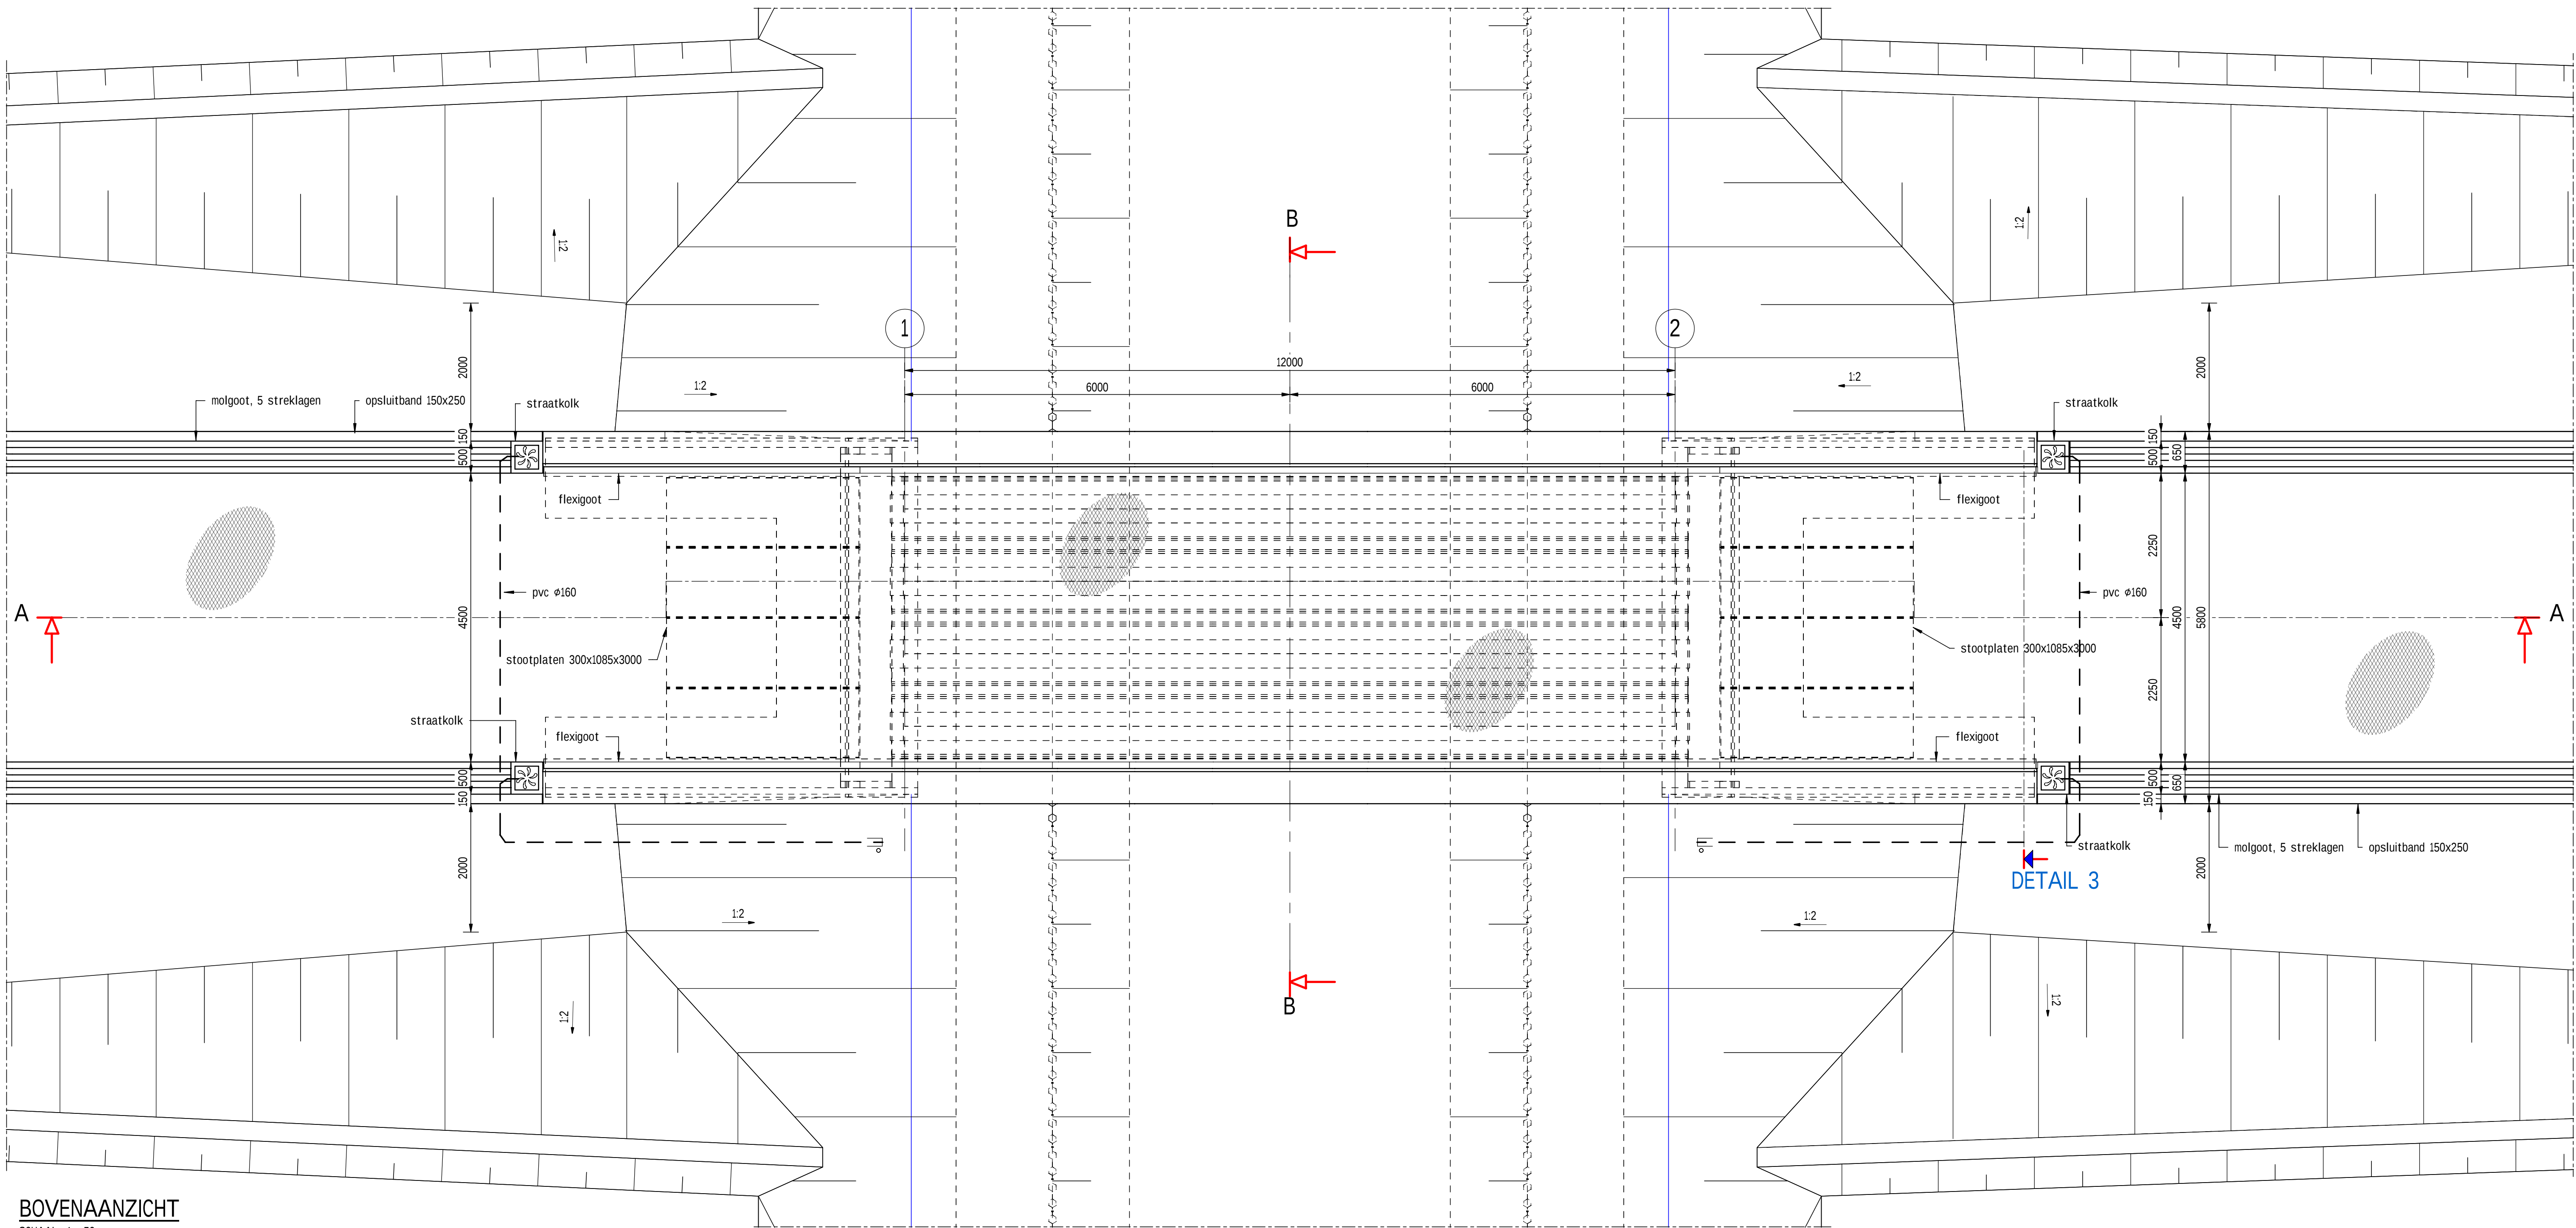


BOVENAANZICHT
SCHAAL 1 : 50

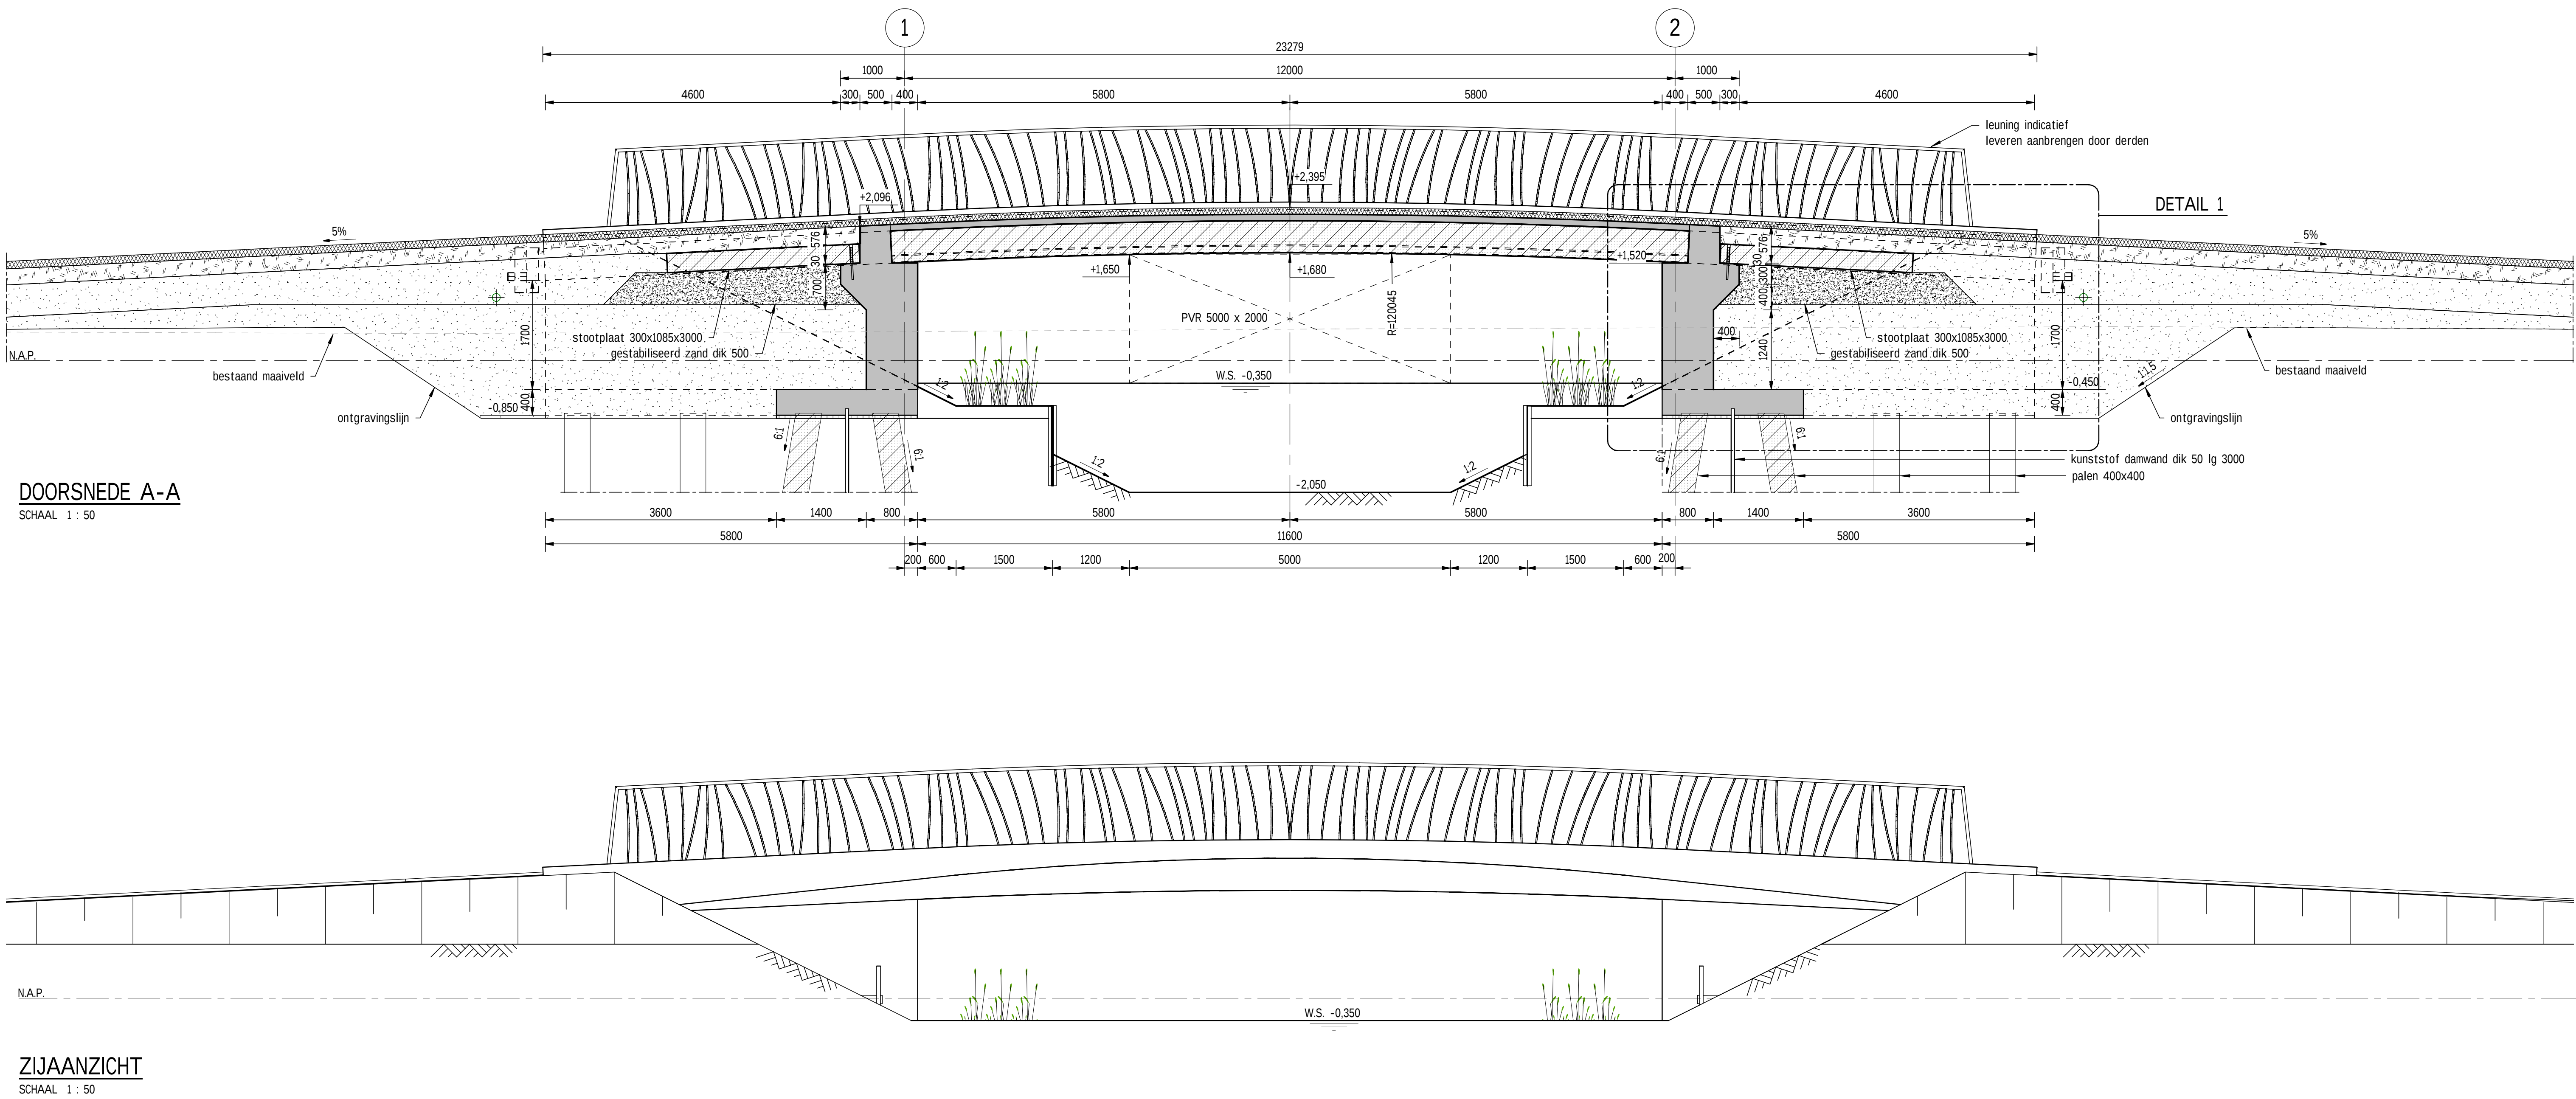


DOORSNEDE A-A
SCHAAL 1 : 50

ZIJUAANZICHT
SCHAAL 1 : 50

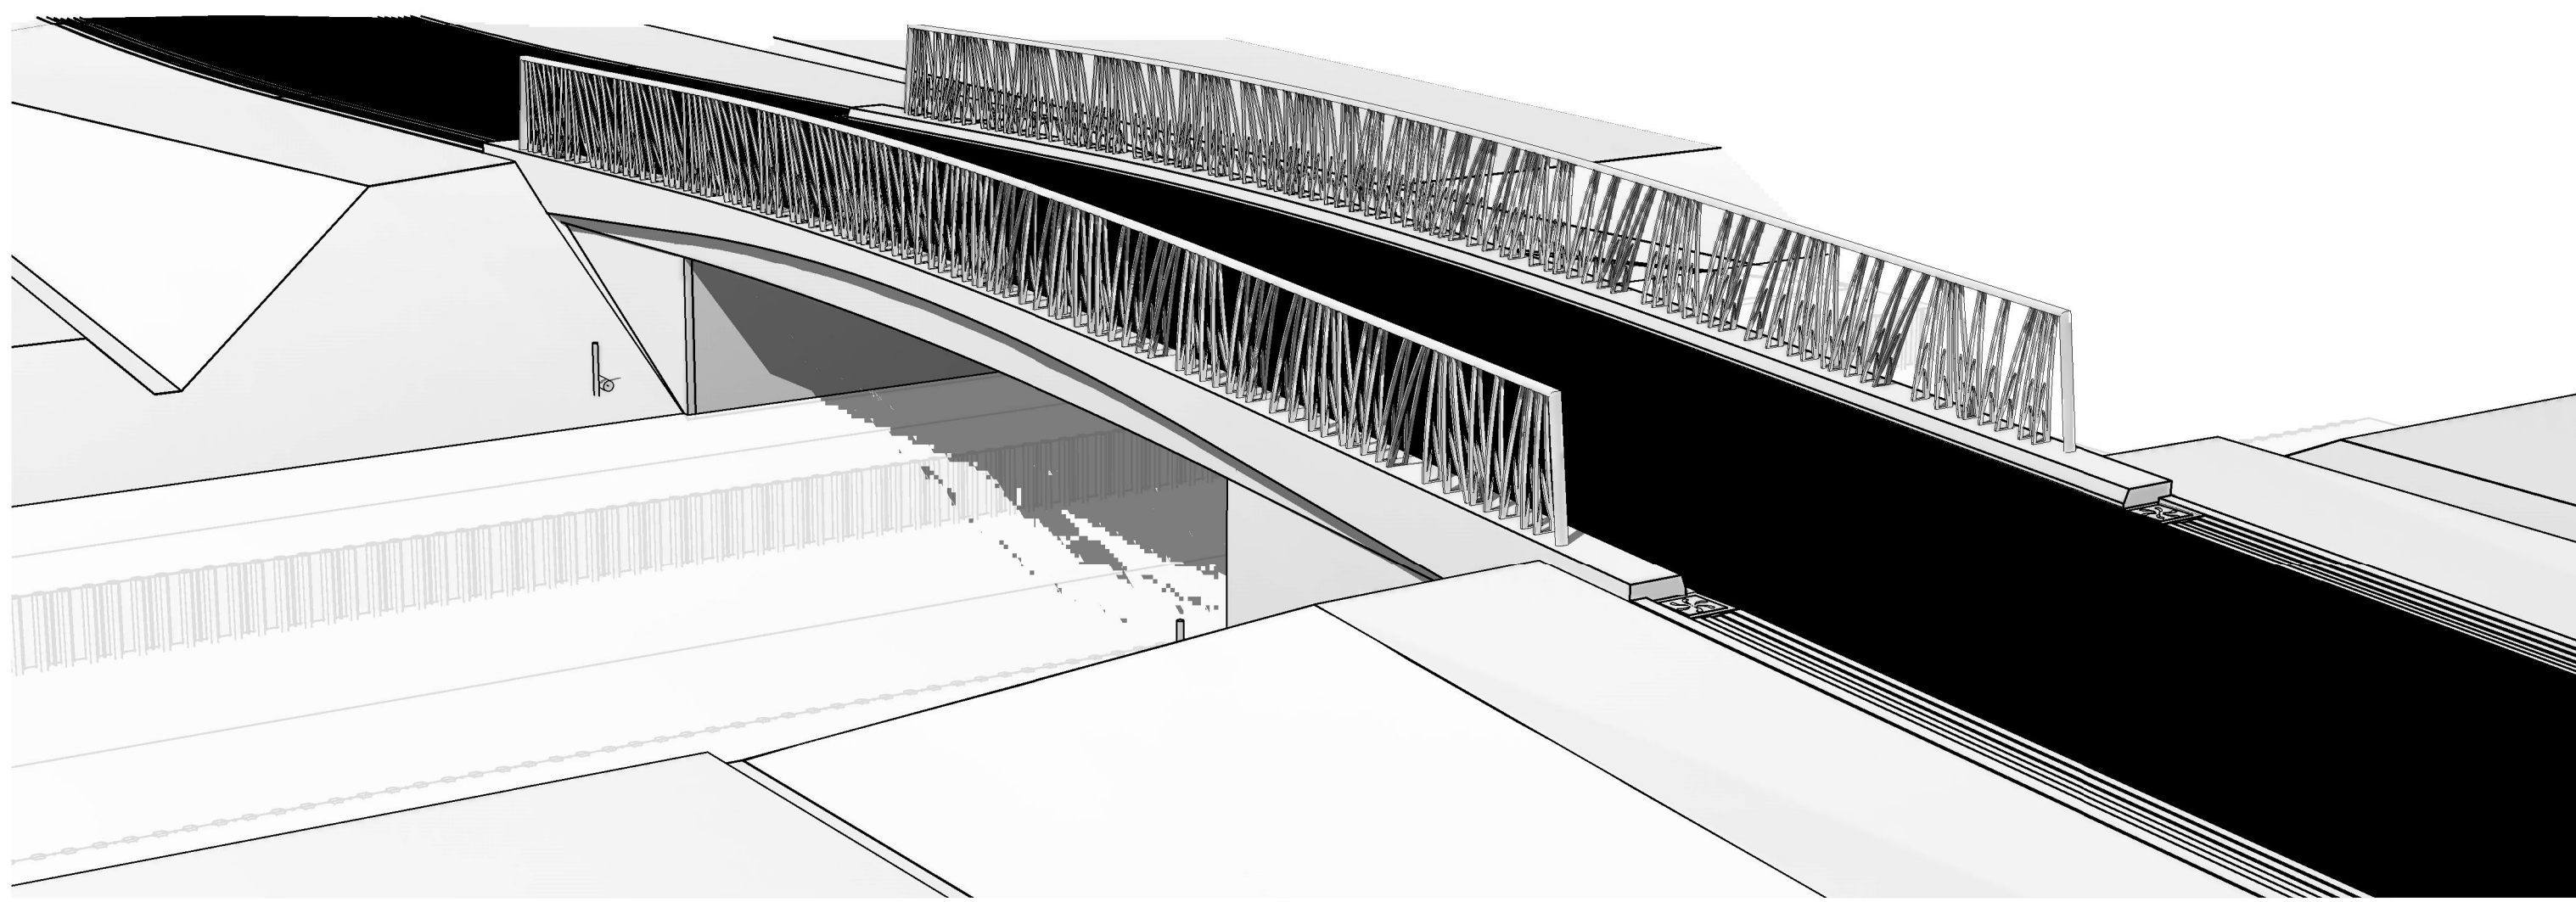

IMPRESSIE

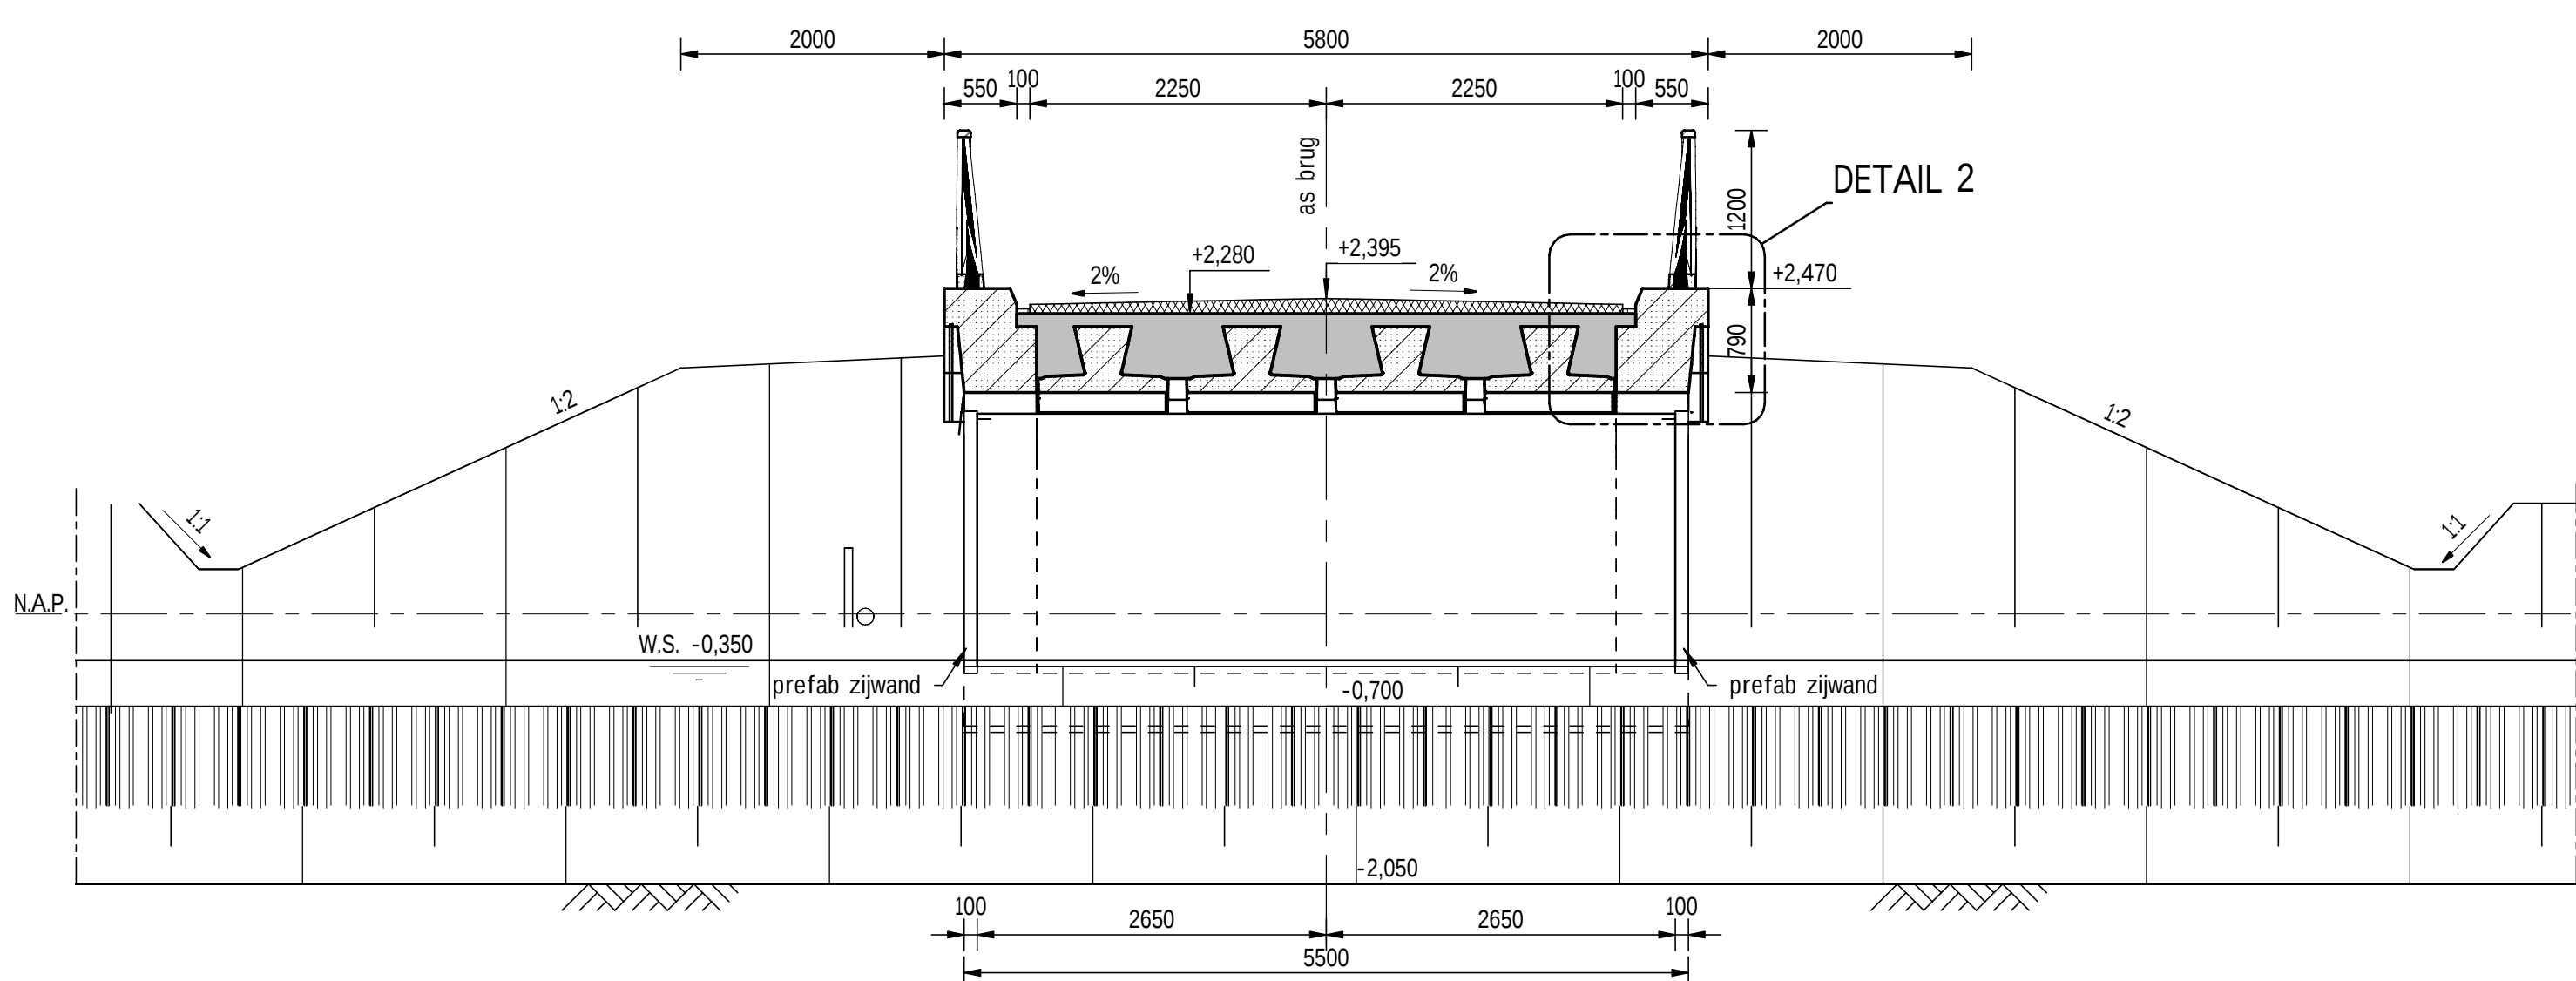

DOORSNEDE B-B
SCHAAL 1 : 50

Verklaring

- Voor details zie tekeningnummer B-202108-T112

	Gewapend beton		Zandomstabilisatie
	Prefab beton		Zand
	Werkvloerbeton		Asfalt
	Menggranulaat		Grond aanvullen

Maten in millimeters, tenzij anders vermeld.
Puntmaten in meters t.o.v. N.A.P., tenzij anders vermeld.
Hoeken aangegeven in graden, coördinaten volgens RD-stelsel (RDNew, EPSG:29992).
Ontwerplevensduur primaire constructie: 100 jaar.
Vellingplanten: 20 x 20 mm.

constructieve tekens



project:
Bouw- en woonrijp maken Het Riet-Noord fase 1
werkzaam:
Kunstwerken
heerengemeenschap:
Aanvragen en doorsneden
plaatsing:
Blauwestad, Endelavebrug



ontwerper:
A. Grommewald
gevoerd door:
S. Vrieswijk
formaat:
A0-L (84x117)
projectnummer:
100510
documentnummer:
2021-08
documenttype:
Tekening

documenttitel:
DEFINITIEF
opgesteld door:
Provincie Groningen
St. Jansstraat 4
9711 JN Groningen
050 - 336 4911

blad in teken:
43 in 40
tekeningnummer:
B-202108-T111