




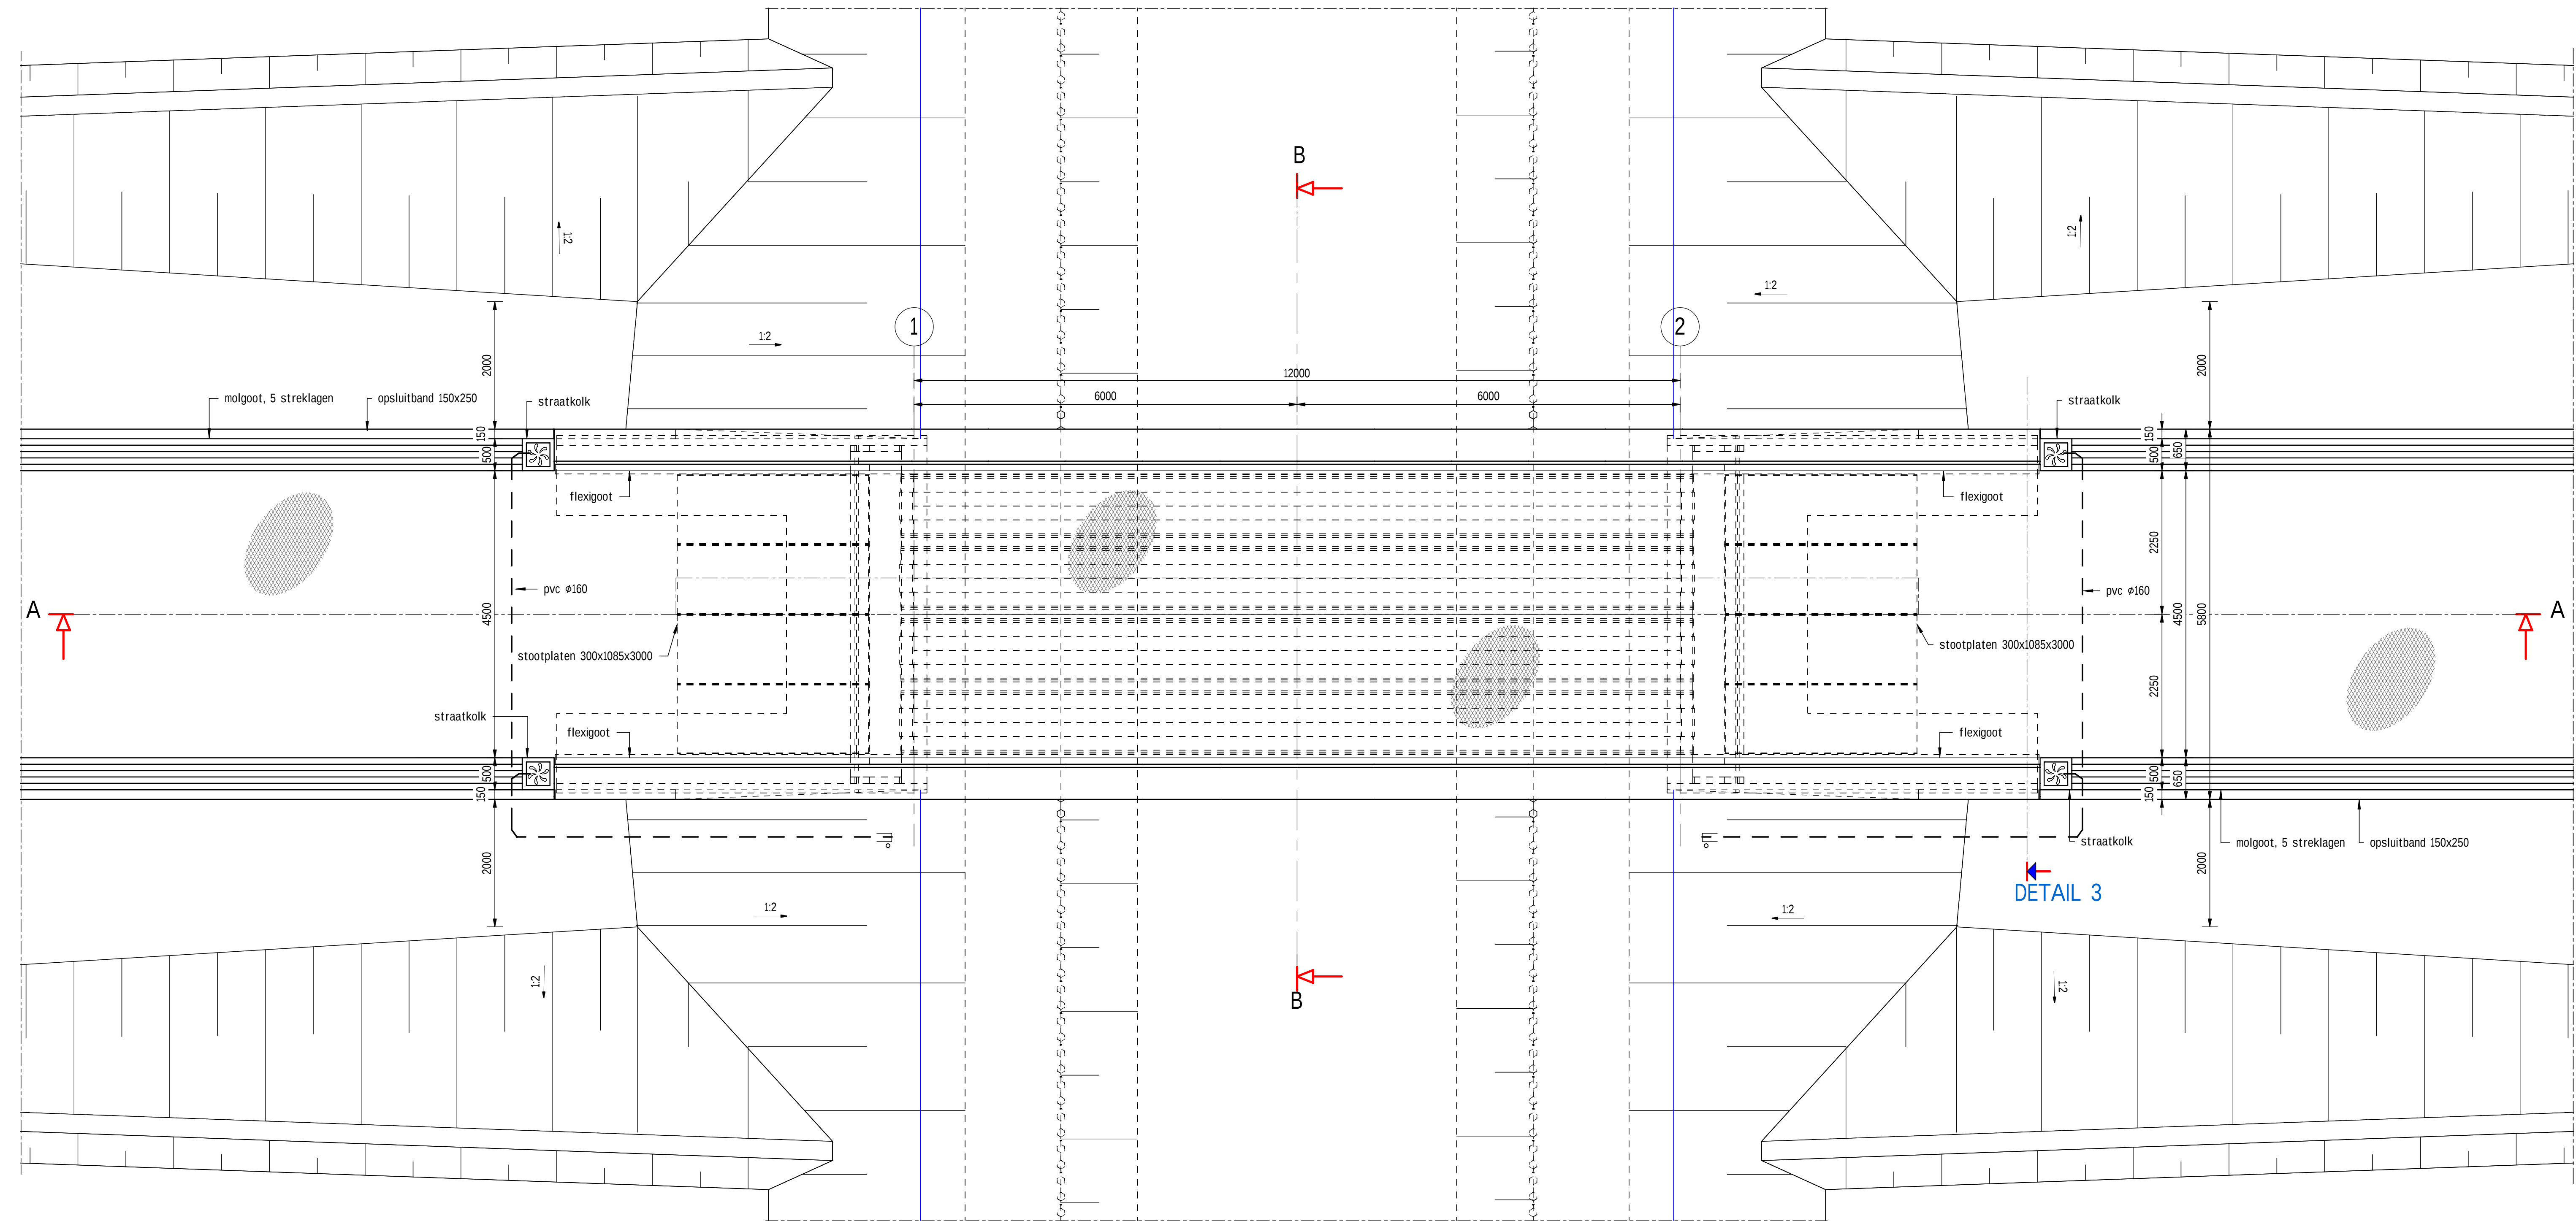


BOVENAAZICHT  
SCHAAL 1 : 50

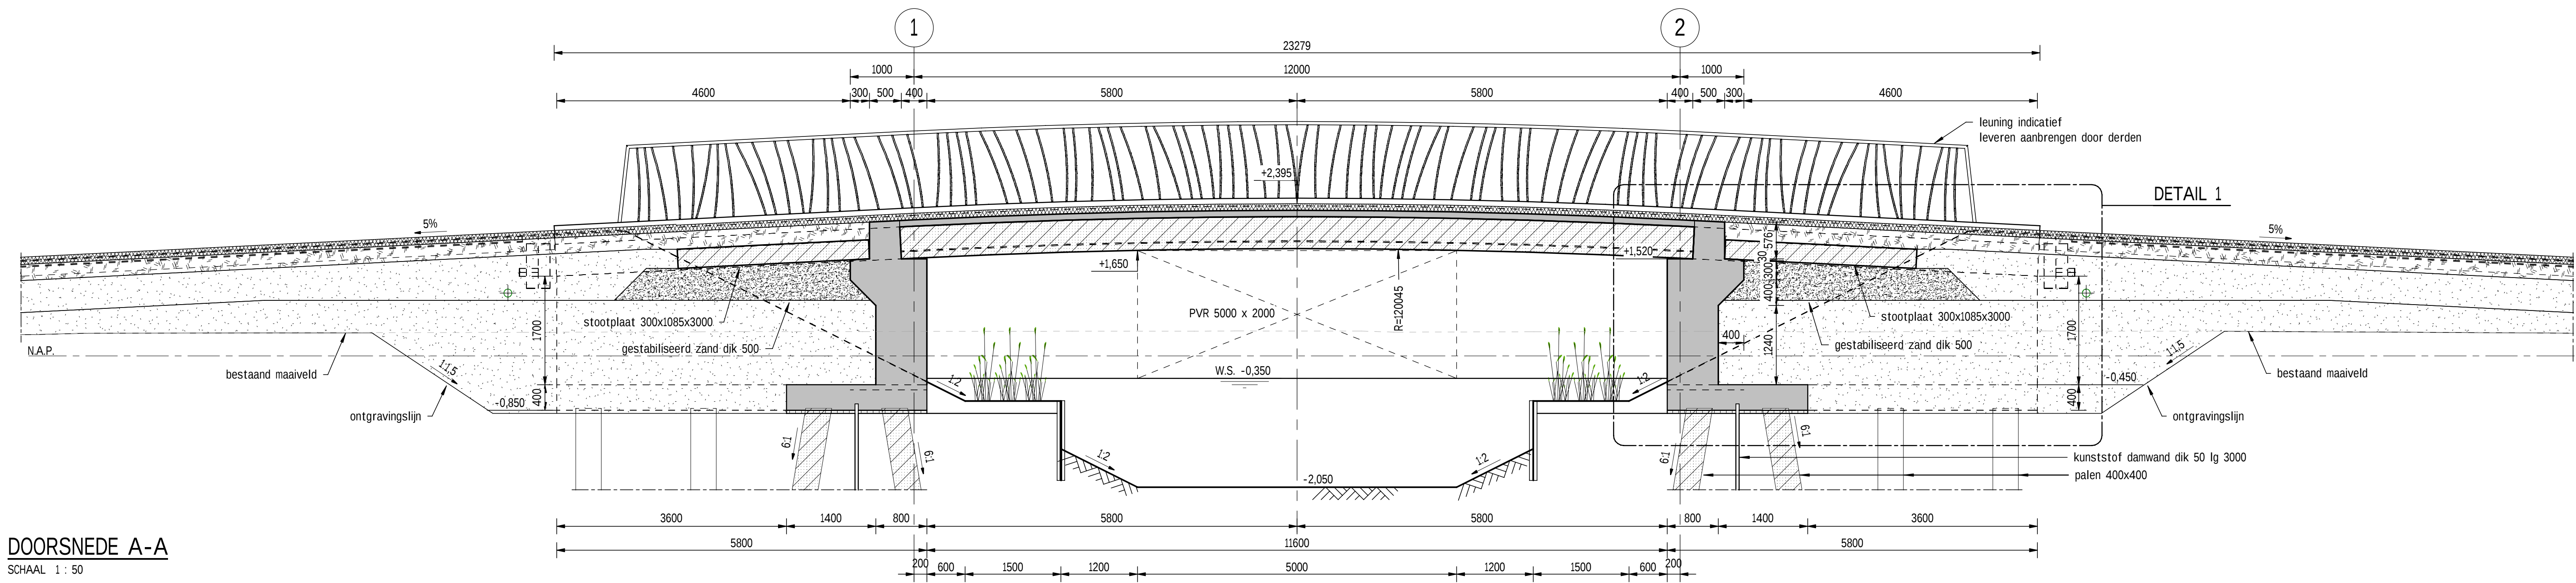


DOORSNEDE A-A  
SCHAAL 1 : 50

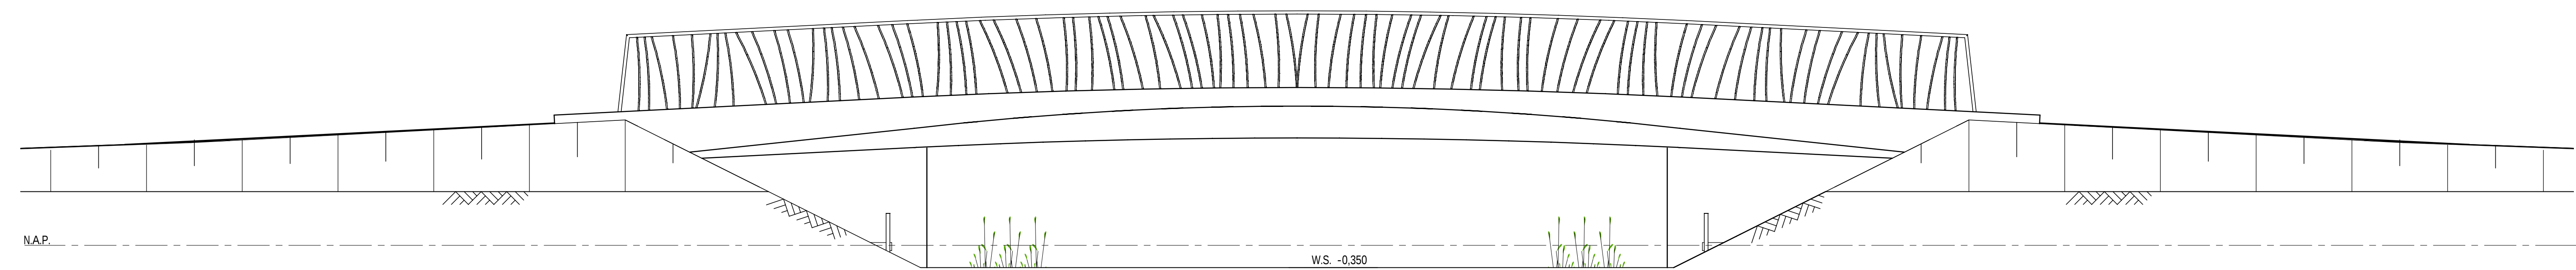

ZIJAAZICHT  
SCHAAL 1 : 50

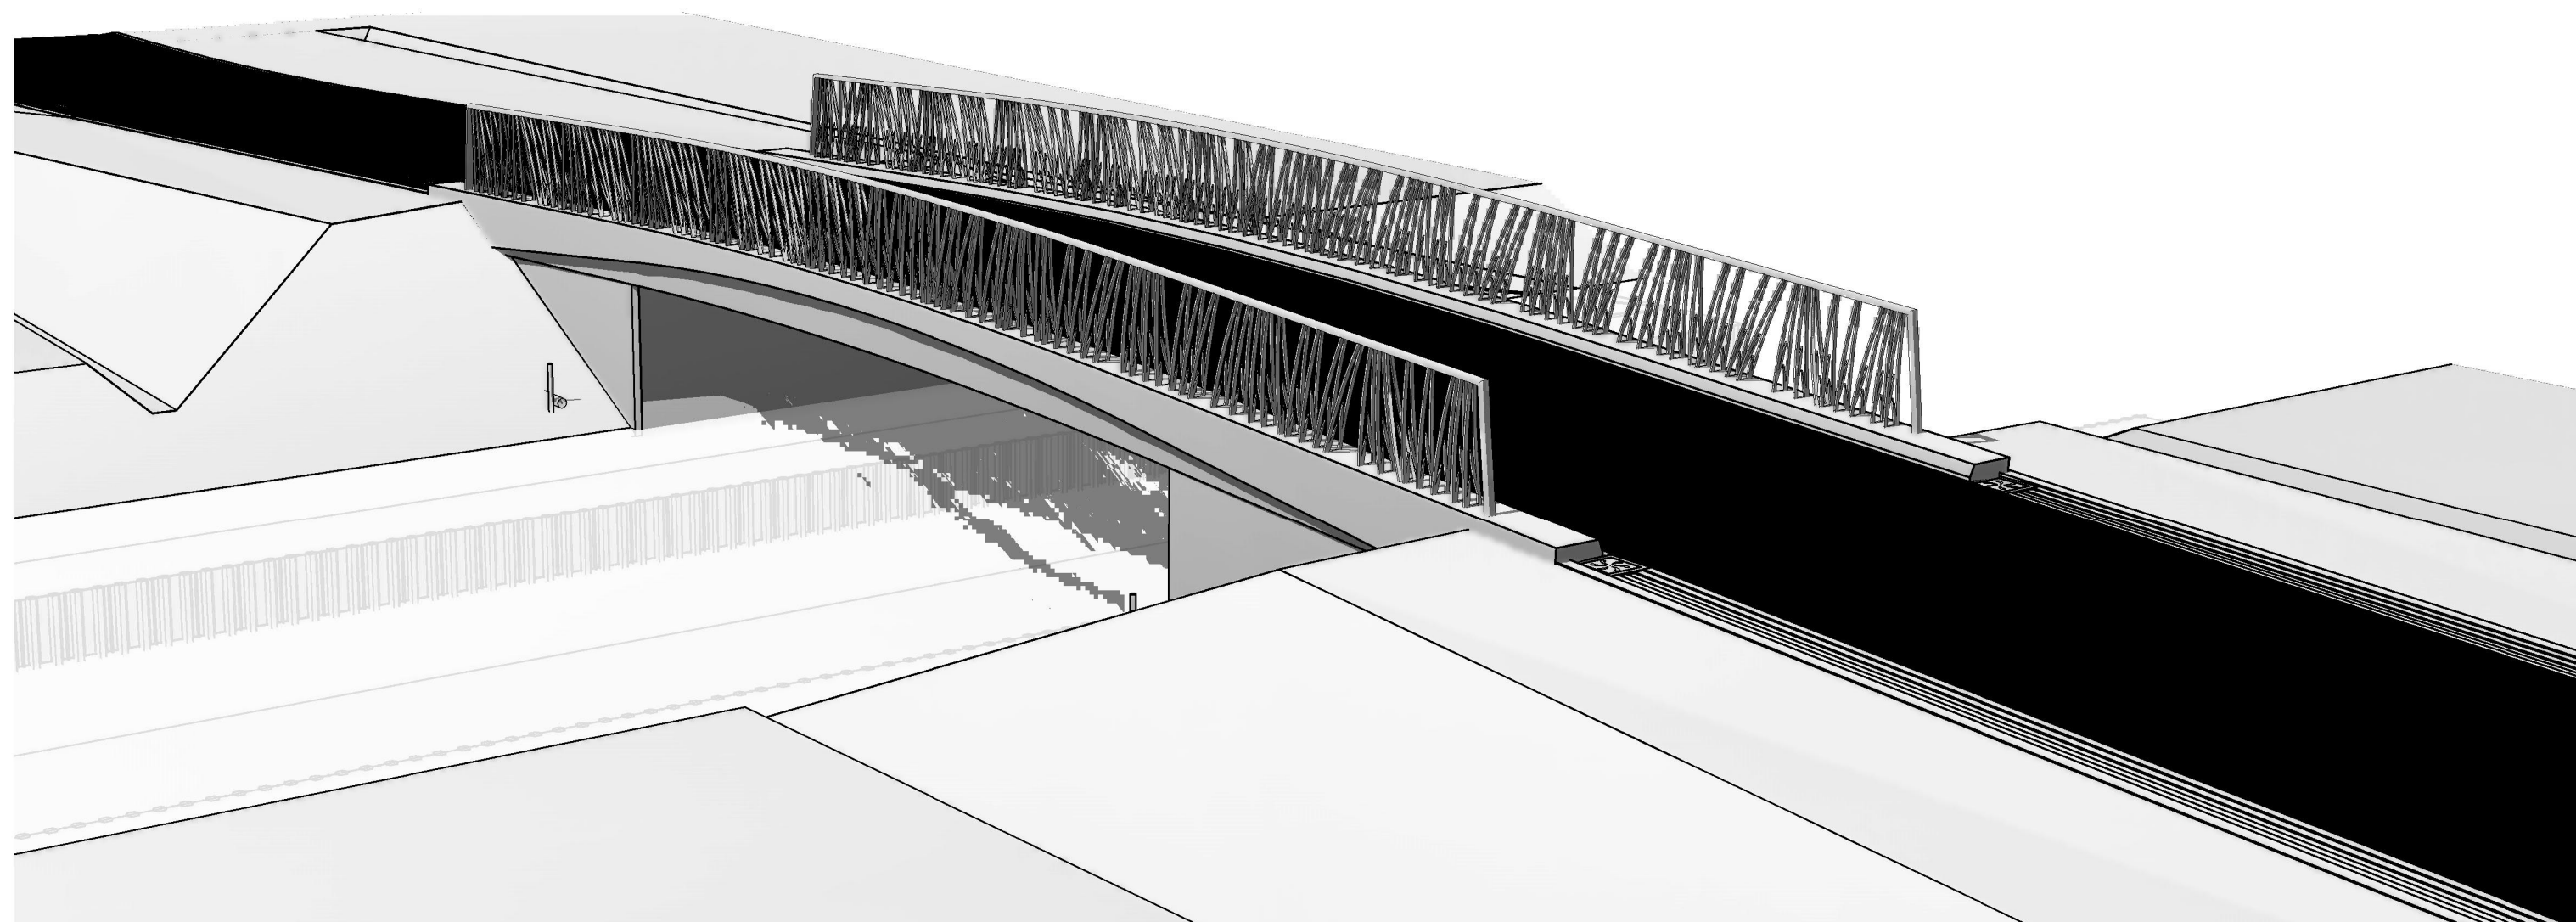

IMPRESSIE

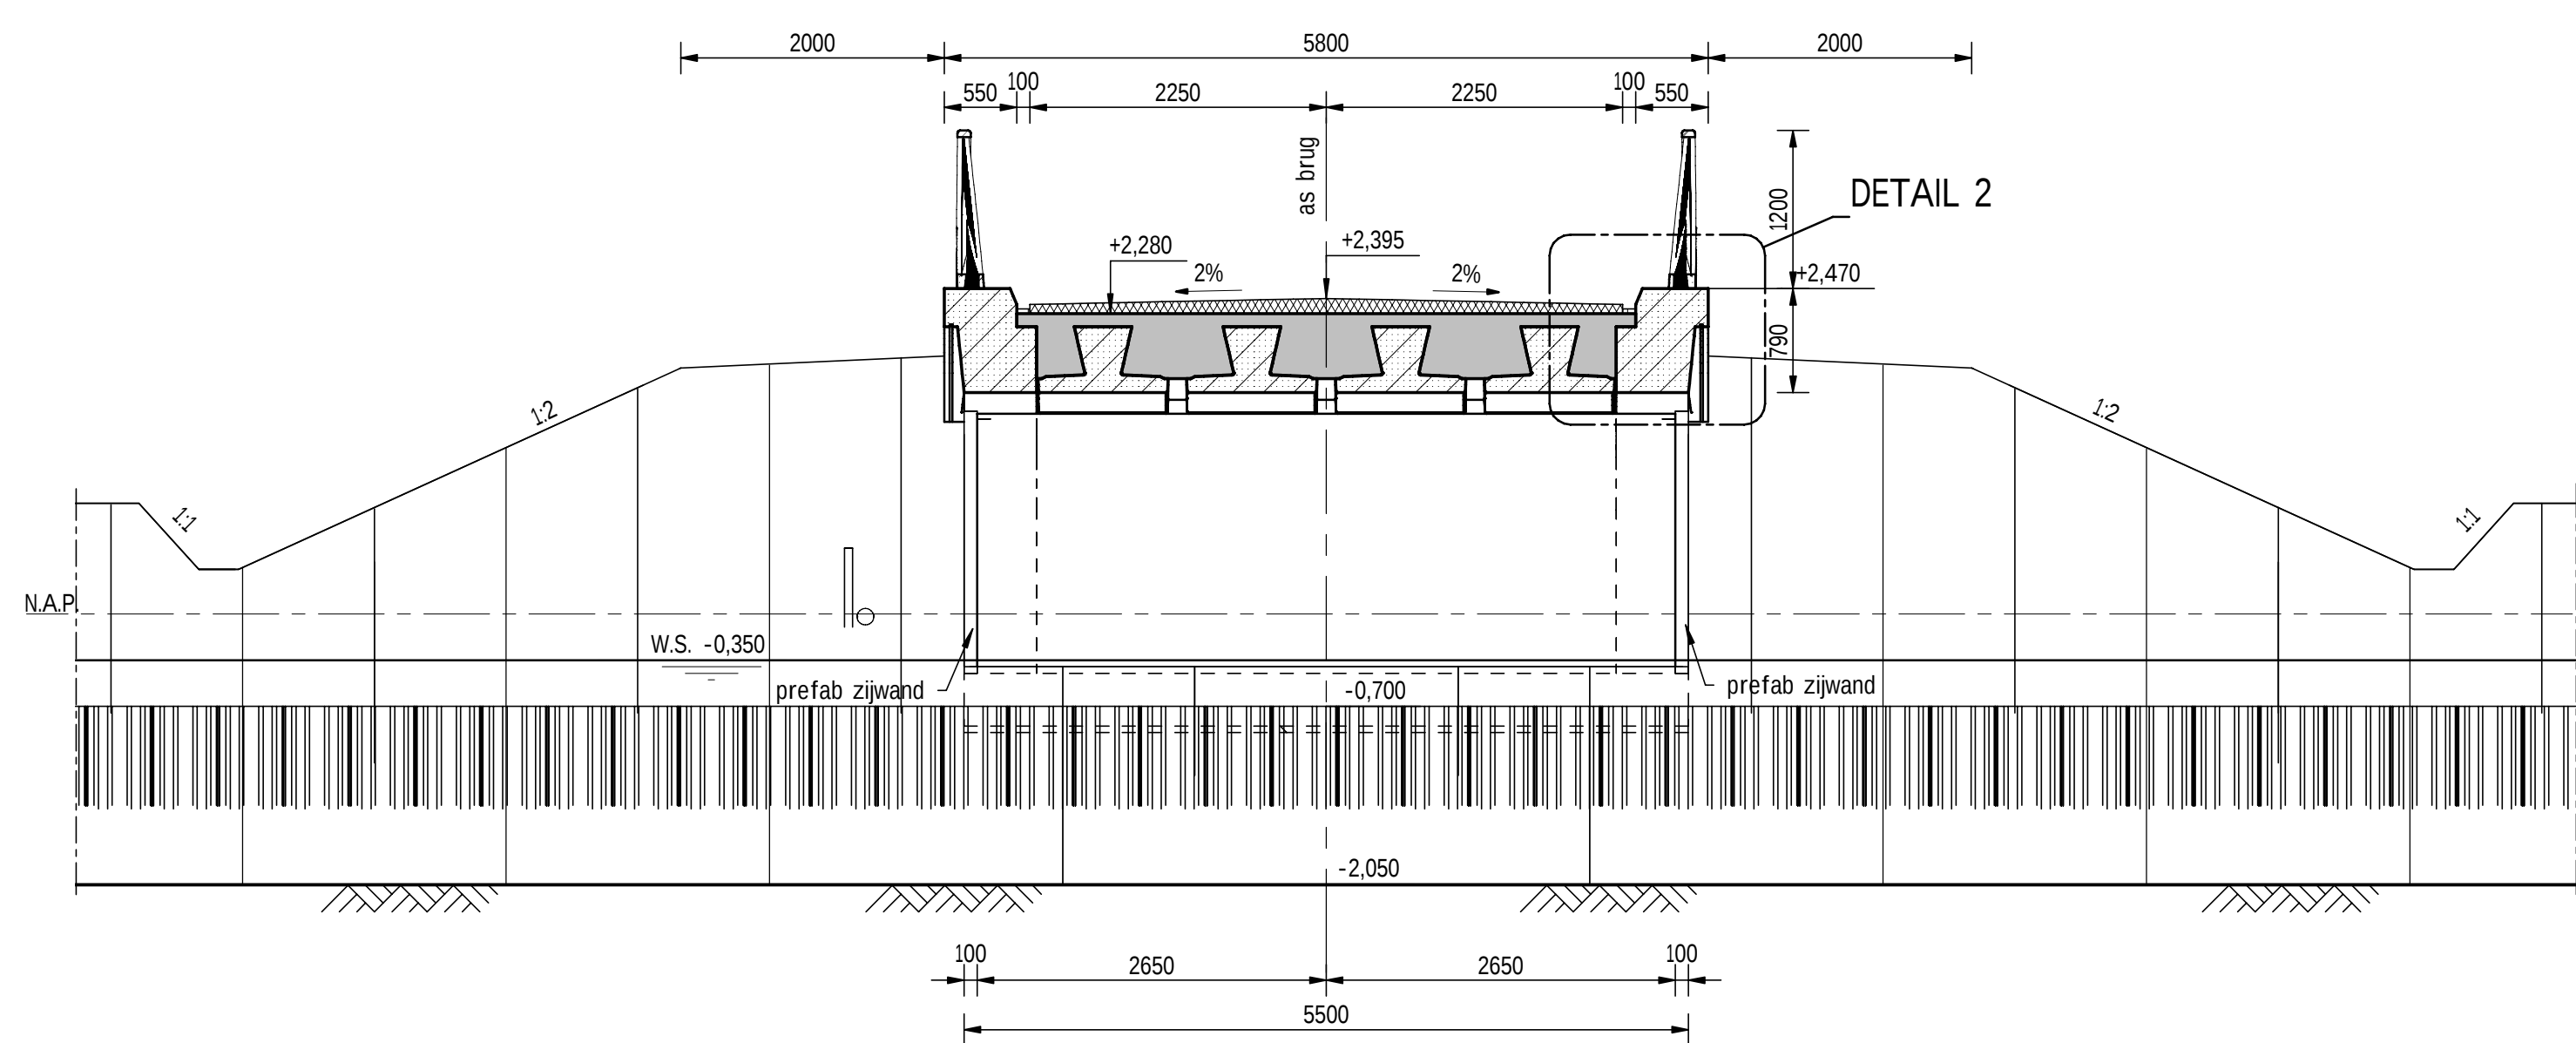

DOORSNEDE B-B  
SCHAAL 1 : 50

Gewapend beton

Prefab beton

Werkvloerbeton

Menggranulaat

Zandcementstabilisatie

Zand

Asfalt

Grond Aanvullen

Meten in millimeters, tenzij anders vermeld  
Prestaties in meters t.o.v. N.A.P., tenzij anders vermeld  
Hoeken aangegeven in graden, coördinaten volgens RD-stelsel (RDNew, EPSG:29992)  
Ontwerpvervalsduur primaire constructie: 100 jaar  
Vellingplanten: 20 x 20 mm

Verklaring

- Voor details zie tekeningnummer B-202108-T114

SWECO

project  
Bouw- en woonrijp maken Het Riet-Noord fase 1

voorbereiden  
Kunstwerken

ontwerper  
Aanvragen en doorsneden

grootte  
Blauwestad, Bornholmbrug

opdrachtgever  
Provincie Groningen  
St. Jansstraat 4  
9711 JN Groningen  
050 - 336 4911

document  
DEFINITIEF

datum  
01-02-2022

blad in totaal  
45 in 40

tekeningnummer  
B-202108-T113

project  
A. Groenewold  
gevoerd door  
S. Vrieswijk  
formaat  
A0-L (84x117)

bestaande  
2021-08

document  
Tekening

document  
DEFINITIEF

datum  
01-02-2022

blad in totaal  
45 in 40

tekeningnummer  
B-202108-T113

www.sweco.nl

© Sweco Nederland B.V. Alle rechten voorbehouden

LOCATIE

01-02-2022 10:00