


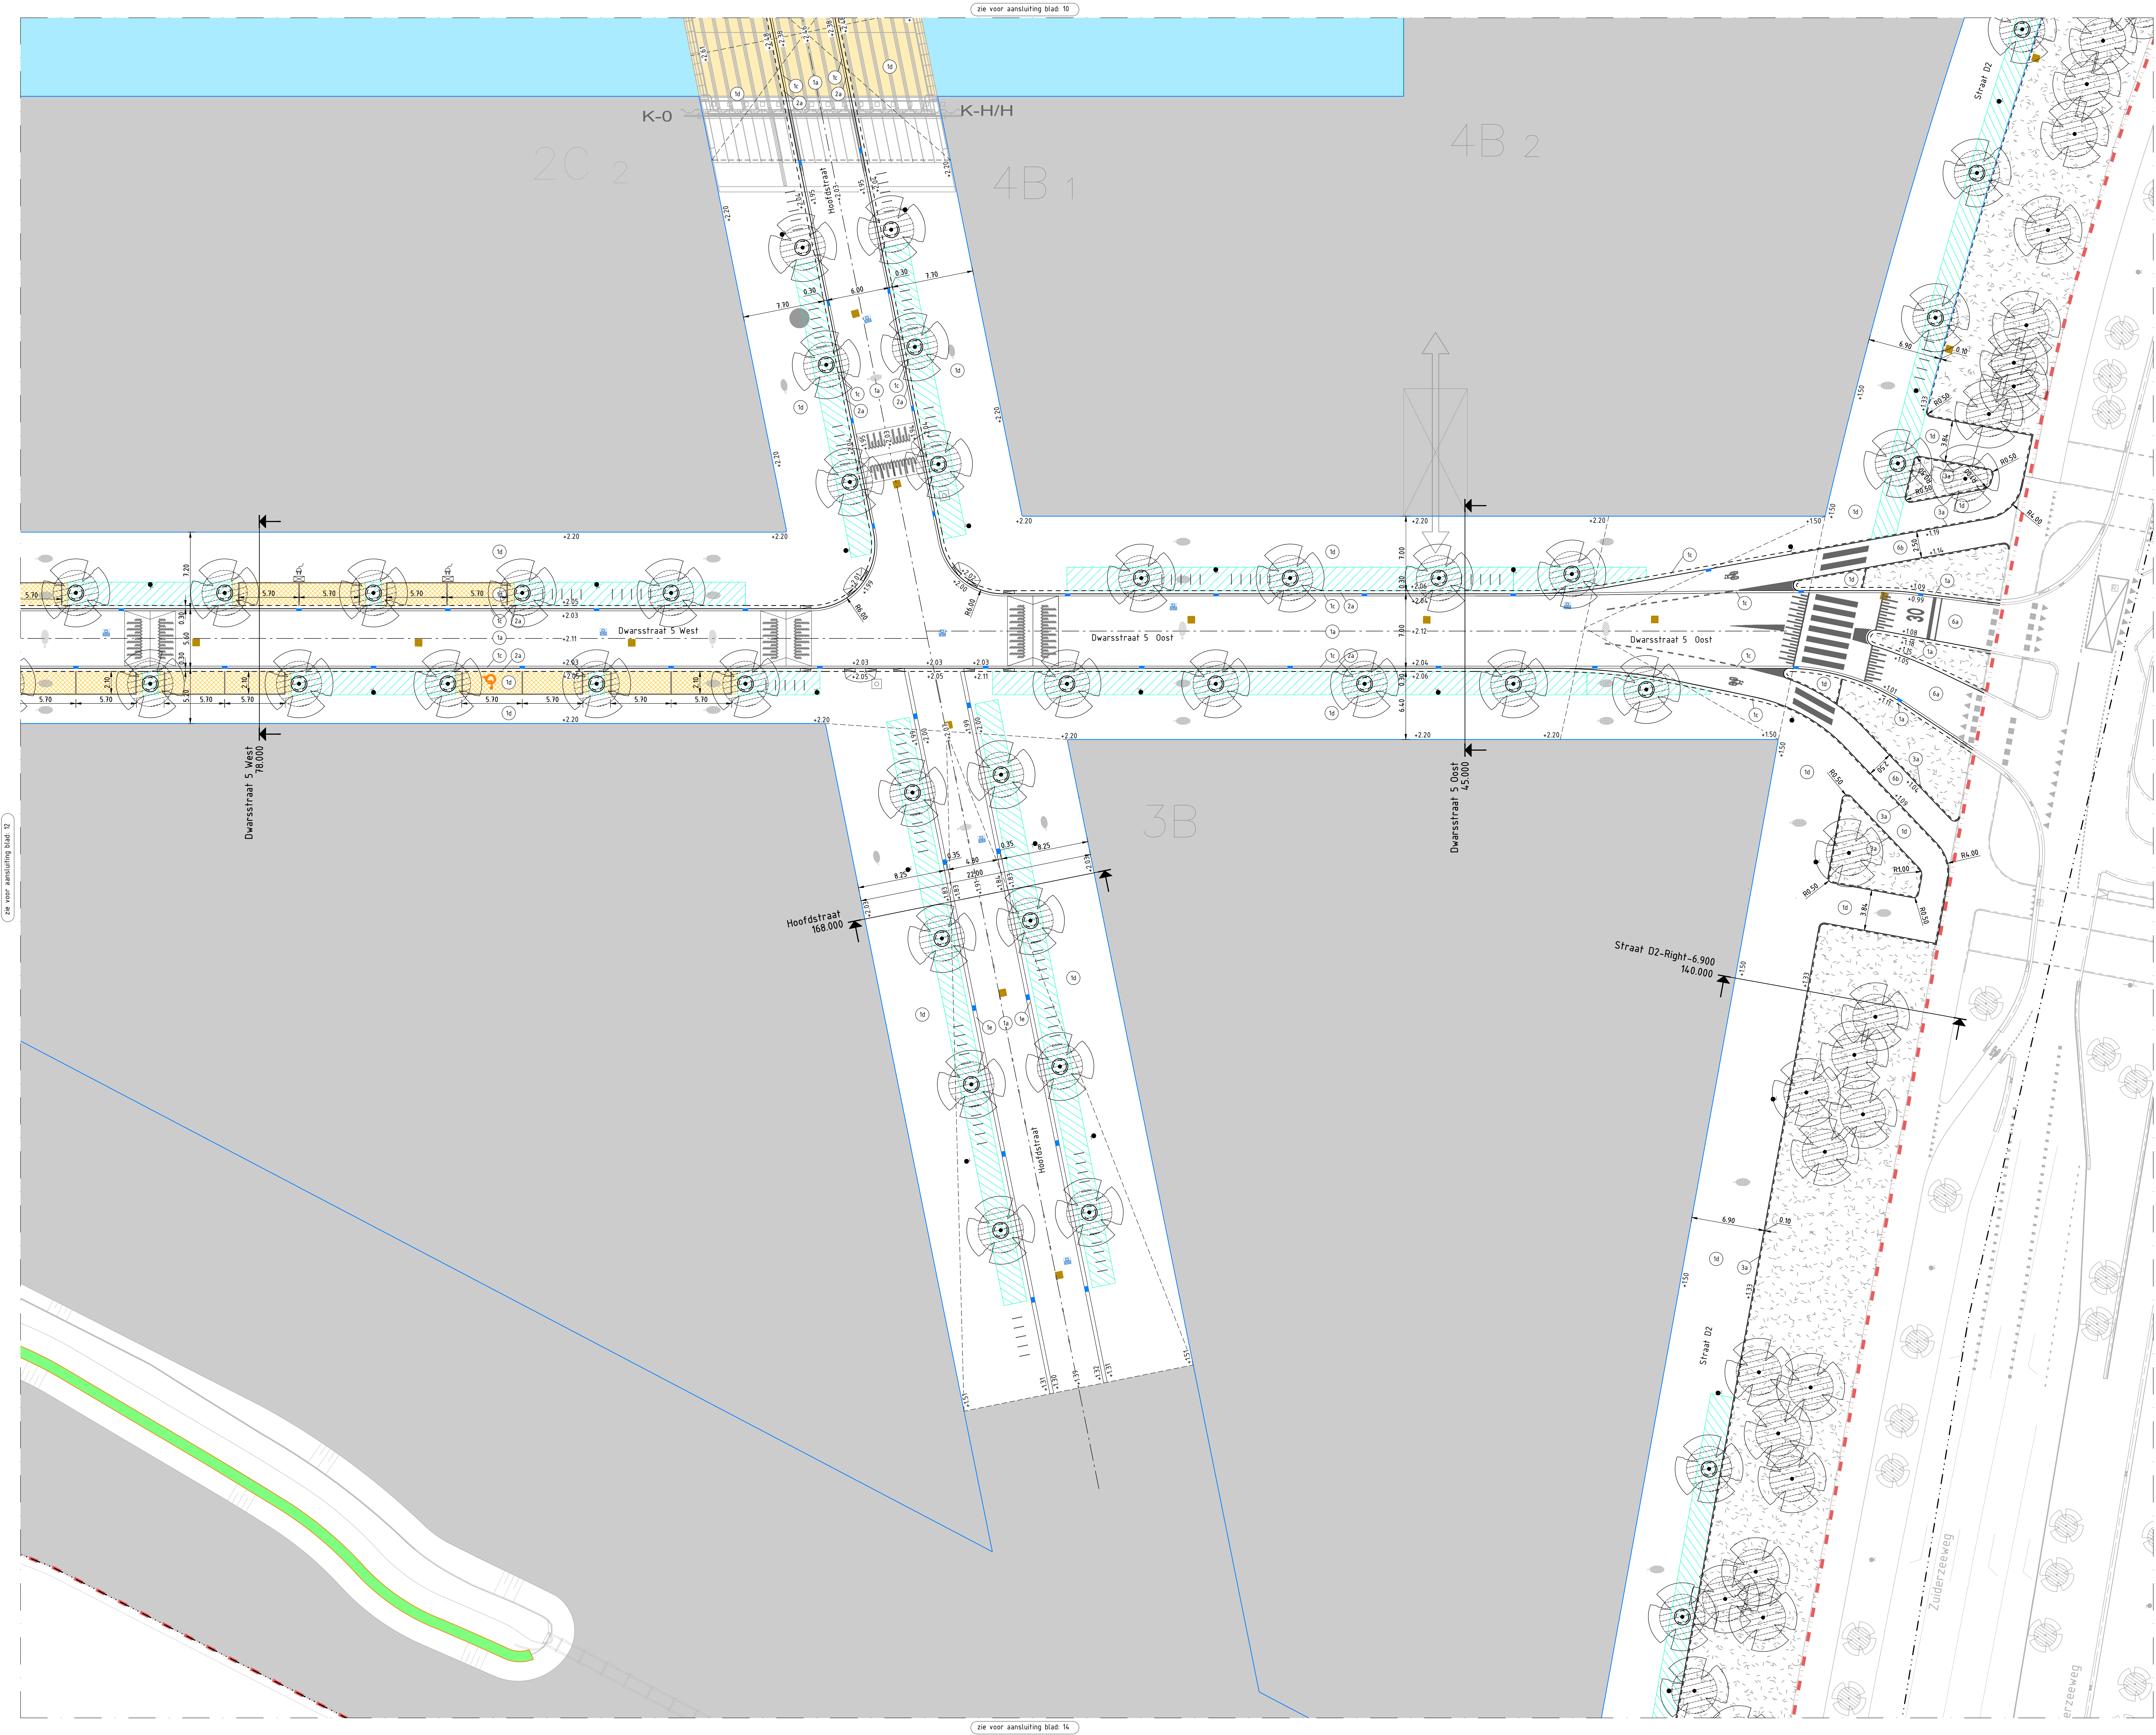

LEGENDA ALGEMEEN

- Werkgrens
- Exploitatiegrens
- Kavelgrens uitgeefbaar
- Hellinglijn
- Aansluitingen/talud (buiten scope)
- Buiten scope met uitzondering aanbrengen bomen
- Buiten scope
- Water (buiten scope)
- Brugconstructie (buiten scope)
- Localie ondergrondse containers (optioneel)


5B
K-H/H Clusternummer

K-H/H Codering brugmodules (zie D0 brugmodules)

LEGENDA AAN TE BRENGEN

- Straatbakstenen kei formaat, keperverband. Kleur: rood/bruin, op 50mm straatlaag, 300mm menggranulaat
- Straatbakstenen kei formaat, elleboogverband. Kleur: rood/bruin, op 50mm straatlaag, 300mm menggranulaat
- Straatbakstenen kei formaat, rollaag. Kleur: rood/bruin, op stelspecie
- Straatbakstenen linge formaat, halfsteensverband. Kleur: rood/bruin, op 50mm straatlaag, 150mm menggranulaat
- Straatbakstenen linge formaat, molgoot 5 strekke rijen. Kleur: rood/bruin, op stelspecie
- Straatbakstenen linge formaat, elleboogverband. Kleur: rood/bruin, op 50mm straatlaag, 300mm menggranulaat
- Trottoirband 280/300x240mm, uitgewassen Amsterdam op stelspecie voorzien van steunrug met stampbeton
- Trottoirband 130/150x250mm, uitgewassen Amsterdam op stelspecie voorzien van steunrug met stampbeton
- Opsluitband 100x200mm, uitgewassen Amsterdam
- Inritband
- Betonnen zitrand 500x500mm
- Betonstraatstenen, linge formaat, kleur: wit
- Asfalt rijbaan, kleur: zwart
- Asfalt fietspad, kleur: rood
- Parkeervakmarkering Dwarsstraten: FG-model linge formaat, kleur: wit
- Parkeervakscheiding Hoofdstraat: betonstraatstenen om en om, kei formaat, kleur: wit
- Rijwielbijkethk 900x1200mm
- Straatkolk 200x450mm
- Straatkolk 300x450mm
- Lichtmast (volgens OV-plan)
- Wand lichtmast (volgens OV-plan)
- Hang lichtmast (volgens OV-plan)
- Verloopband (280/300x240mm)
- Mindervalde inrit (verloopband 280/300x240mm)
- Putdeksel HWA-put
- Putdeksel DWA-put
- putdeksel OAT-put (volgens tekening 314433_B7_SLU_OAT_30LINE)
- +2.20 Nieuwe hoogtematen in meters f.o.v. NAP
- +2.20 Bestaande hoogtematen in meters f.o.v. NAP
- Straatbakstenen linge formaat, halfsteensverband. Kleur: rood/bruin op grondverbetering bomen in verharding met sandwichconstructie
- Grondverbetering bomen in verharding
- Gras
- Kokosmatten met oeverbeplanting
- Boomkranband 130/150x500mm, uitwendig gebogen, R=0,75m 4 elementen kleur: grijs (Hoofdstraat)
- Stalen boomkran in Binnenstraat (linge formaat), rond, R= 0,96m
- Nieuwe boom (zie Sluisbuurt V0 Openbare ruimte -46- Bomenstructuur d.d 25-05-21)
- Drempel zie detail
- Elektrische laadpaal
- Mindervalde parkeren
- Doorgefrokken streep (thermoplast)
- 0,5-0,5 streep (thermoplast)
- Haalantanden

Opmerkingen:
- Maten in meters tenzij anders aangegeven
- Hoogtematen in meters f.o.v. N.A.P.

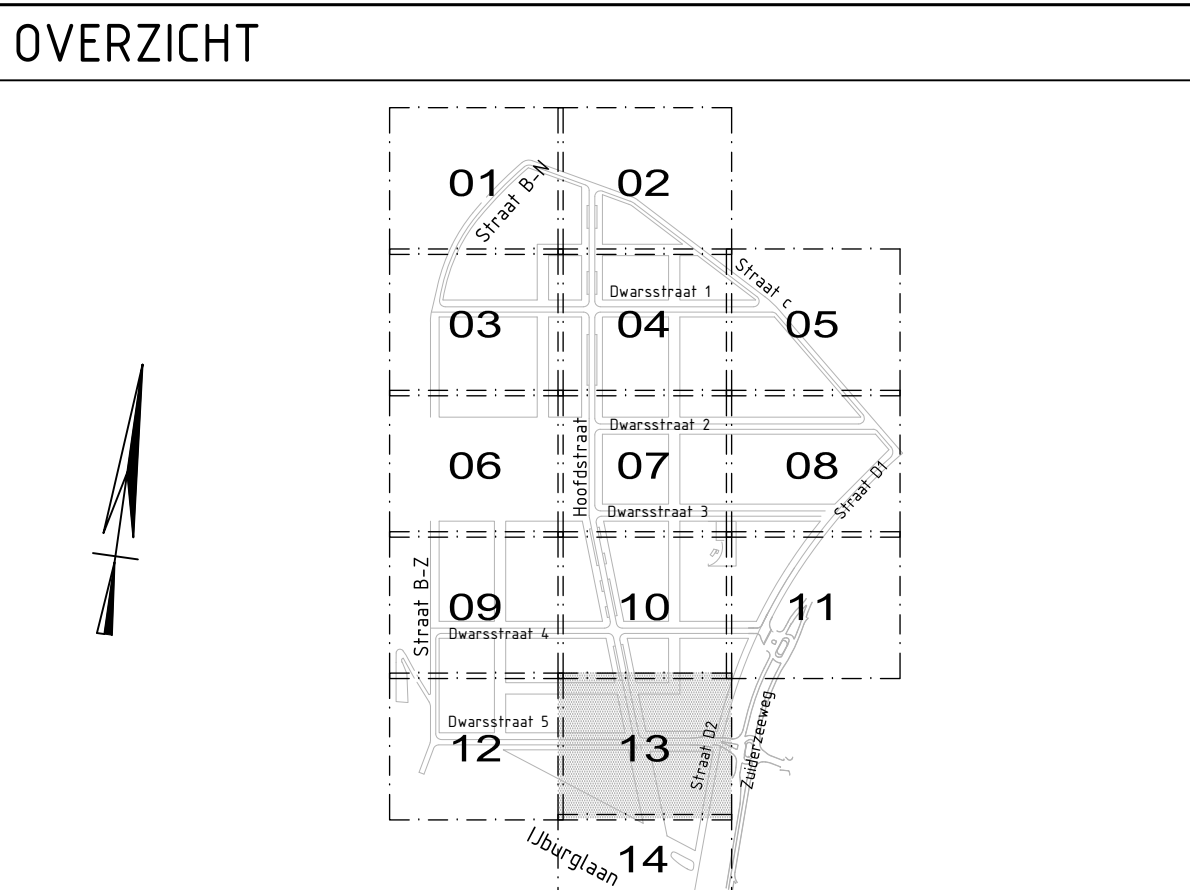

Verwerkte basisinformatie

Instantie	Omschrijving	Datum
IB	DTA, versie D	01-11-2021
IB	IB OVL Sluisbuurt Solo Kabel Master plan, versie-08	25-10-2021
R&D	10_21_Kadennummen overzicht	27-09-2021
IB	SLB Technisch V0 wijz E	01-05-2020

Ingenieursbureau

Opdrachtgever: **Grond en Ontwikkeling**

Project: **Zeeburgereiland Sluisbuurt**

Onderdeel: **Hoofdinfrastuctuur Sluisbuurt - Blad 13**

Status: D0	Fase: 1200	Behoort bij:	Schaal:
Opsteller: A. Roos	Goedgekeurd en vrijgegeven: J. de Boorder	Paraf:	Datum: 01-11-2021
Projectnummer: 334.11	Tekeningnummer: 08-23-HS	Bladnummer: 13	Formaat: A0+
Bestandnaam: r125		Documentnr:	Aantal bladen: 14
			Wijziging: 14
			Plotdatum: PL10

Westerstraat 136
Postbus 12093
1018 AB Amsterdam
Telefoon: 020 2511111