
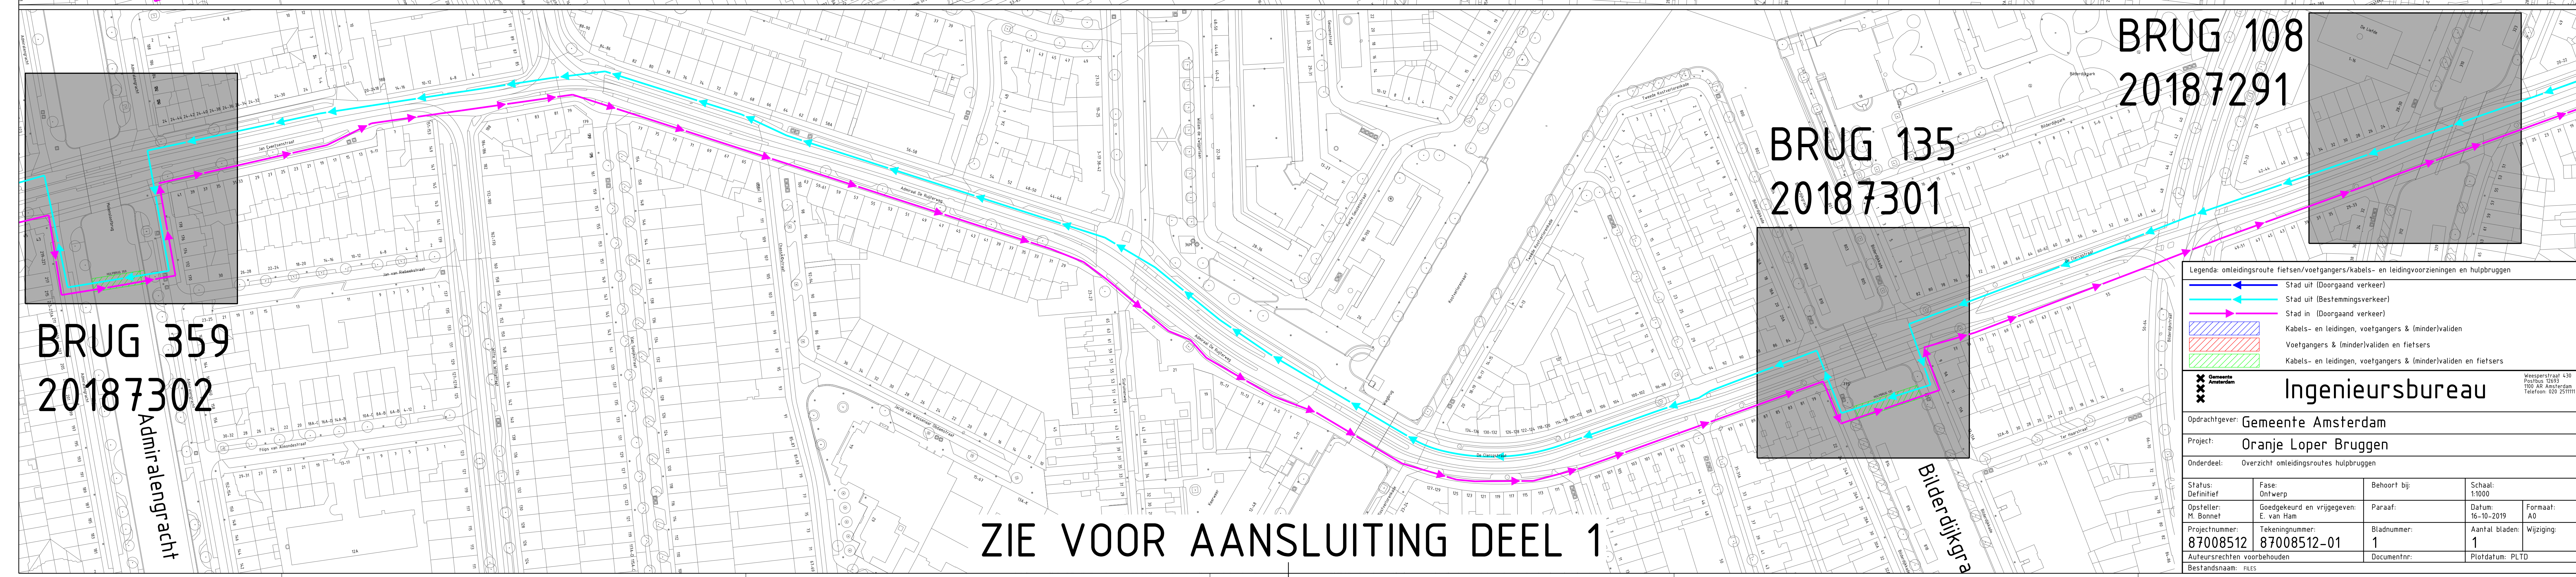


ZIE VOOR AANSLUITING DEEL 2

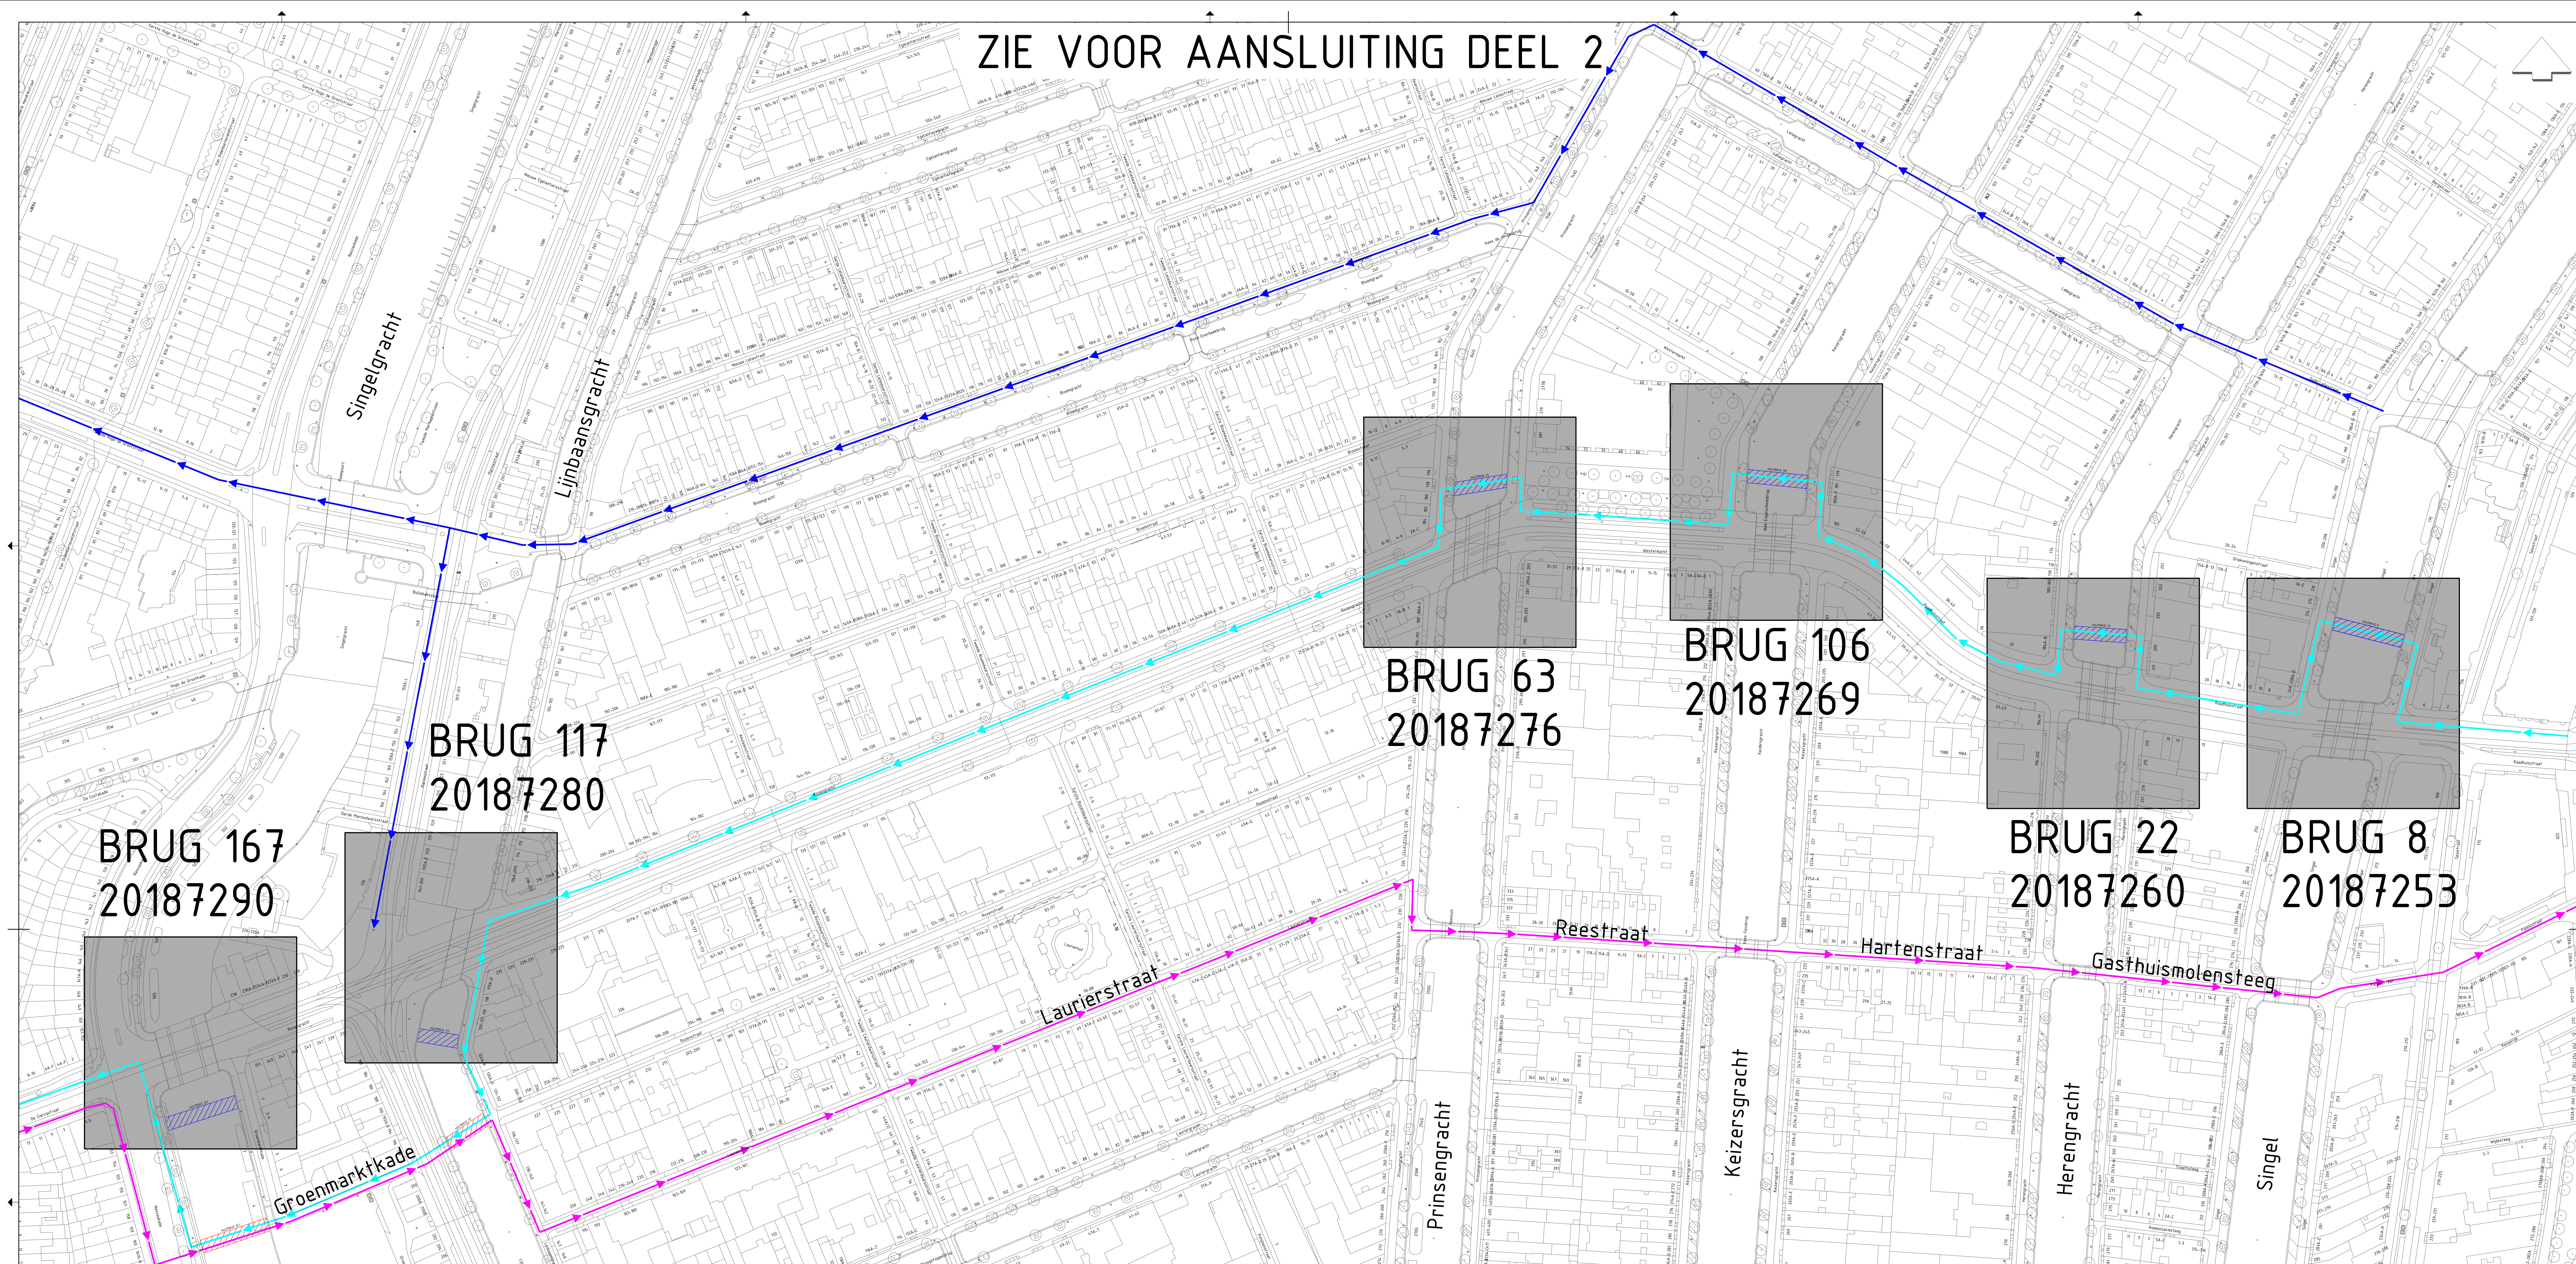

ZIE VOOR AANSLUITING DEEL 1

Legenda: onleidersroute fietsen/voetgangers/kabels- en leidingvoorzieningen en hulpruggen

- Stad uit (Doorgaand verkeer)
- Stad uit (Bestemmingsverkeer)
- Stad in (Doorgaand verkeer)
- Kabels- en leidingen, voetgangers & (minder)validen
- Voetgangers & (minder)validen en fietsers
- Kabels- en leidingen, voetgangers & (minder)validen en fietsers

Ingenieursbureau

Opdrachtgever: Gemeente Amsterdam

Project: Oranje Loper Bruggen

Onderdeel: Overzicht onleidersroutes hulpruggen

Status:	Fase:	Beoordeling:	Datum:	Formaat:
Definitief	Ontwerp	Goedgekeurd en vrijgegeven	16-10-2019	A0
Opsteller:	Goedgekeurd en vrijgegeven:	Paraaf:	Aantal bladen:	Wijziging:
M. Borneel	E. van Ham		1	1
Projectnummer:	Tekeningnummer:	Bladnummer:	Documentnr:	Plotdatum:
87008512	87008512-01	1		PLTD
Bestandsnaam: H15				