


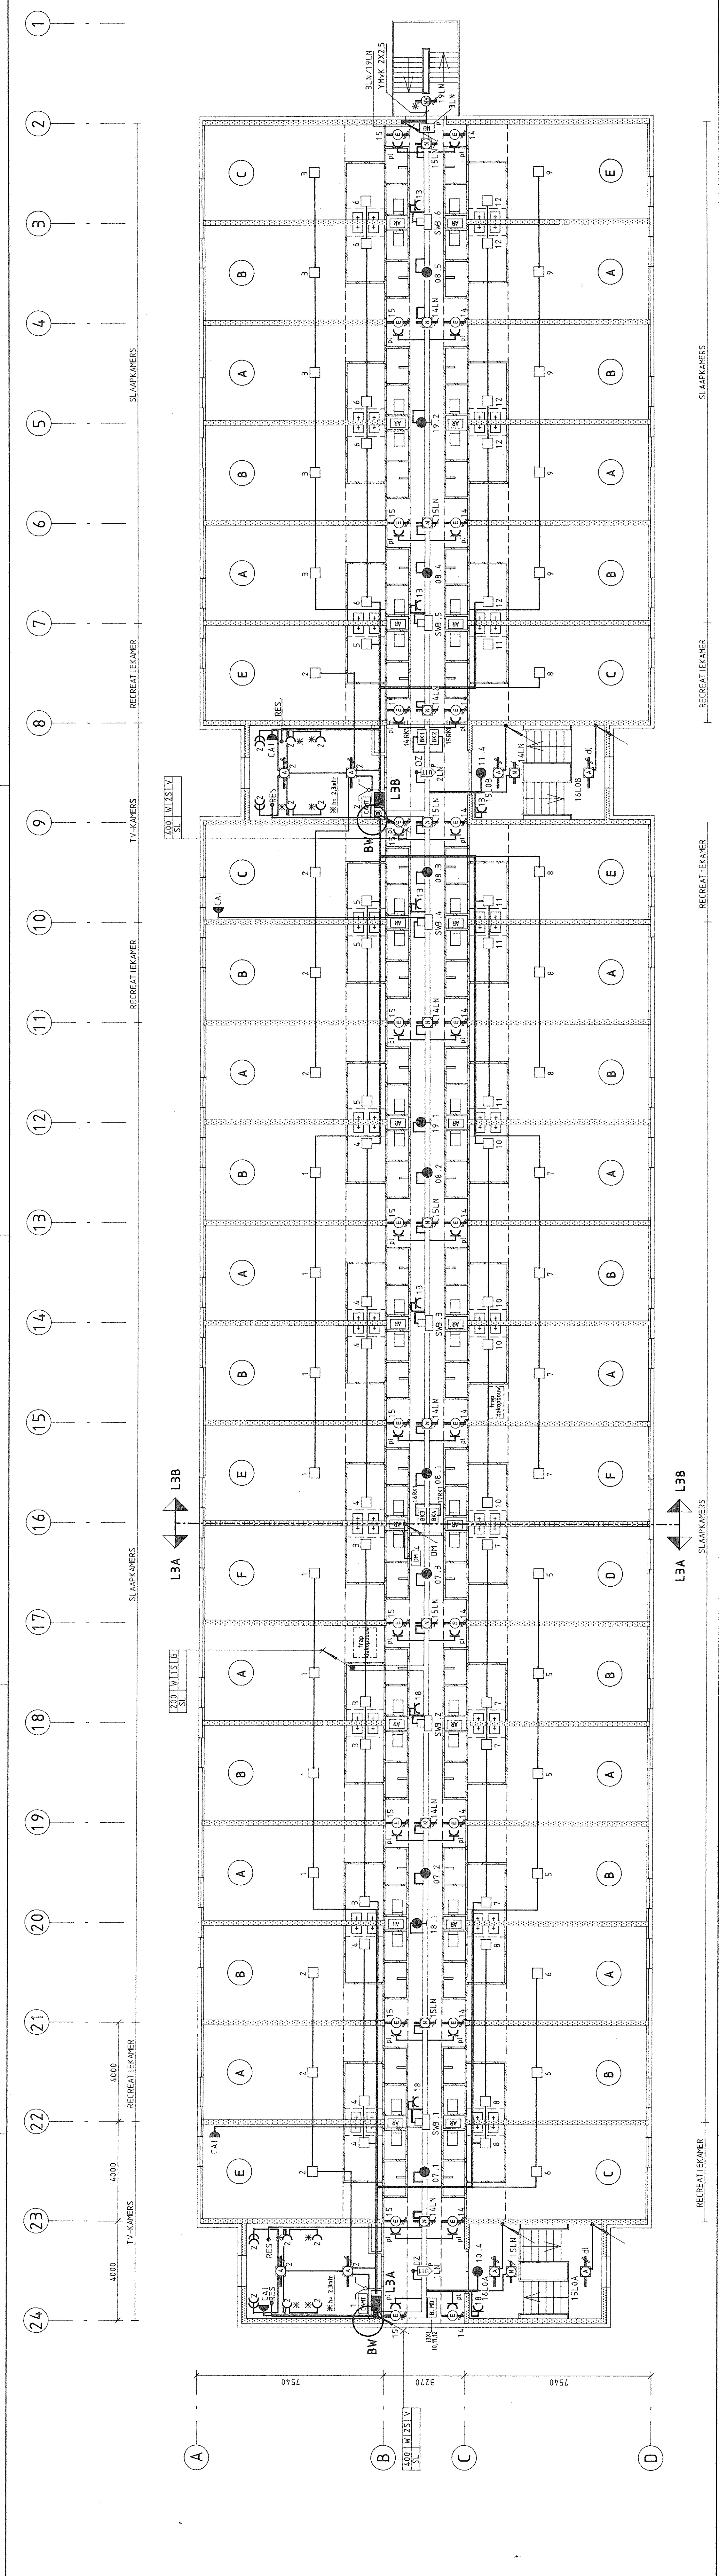

OPMERKING:
VOOR SYMBOLEN ZIE BLAD: 30
VOOR INSTALLATIES IN KAMERS A T/M F ZIE BLAD: 6
INDIEN NIET NADER AANGEGEVEN:
-KABELDOOT
200 P ZS IV
KG 1h=2500

MINISTERIE VAN DEFENSIE
DIREKTIE MATERIEEL KONINKLIJKE MARINE
AFDELING GEBOUWEN EN TERREINEN
BESTEKKEN ARCHIEF
053-061-02-01

RIJKSGEBOUWEND IENST
DIRECTIE
NOORDHOLLAND EN UTRECHT

Werk
VAN BRAAM HOUCKGEEST KAZERNE DOORN
LEGERINGSGEBOUW K + M GEBOUW NR. 059-061

Onderwerp
DERDE VERDIENST
ELEKTROTECHNISCHE INSTALLATIES

archief nummer:
8437E-A-3-43-01

gez. HV
dd.

get. FW
dd. 10-10-1986

schaal 1:100

obj.nr. 445-301-005

w.nr. 79-40-03

code bouwdeel vloer/bouw

bladnr. 3

kenmerk B

adviesgroep POEDEROEIJEN HAGEDOORN B.V.

standaard 12-2517 HW 1-00000000

gewijz.

RECREATIEKAMER

RECREATIEKAMER

RECREATIEKAMER

RECREATIEKAMER

RECREATIEKAMER