


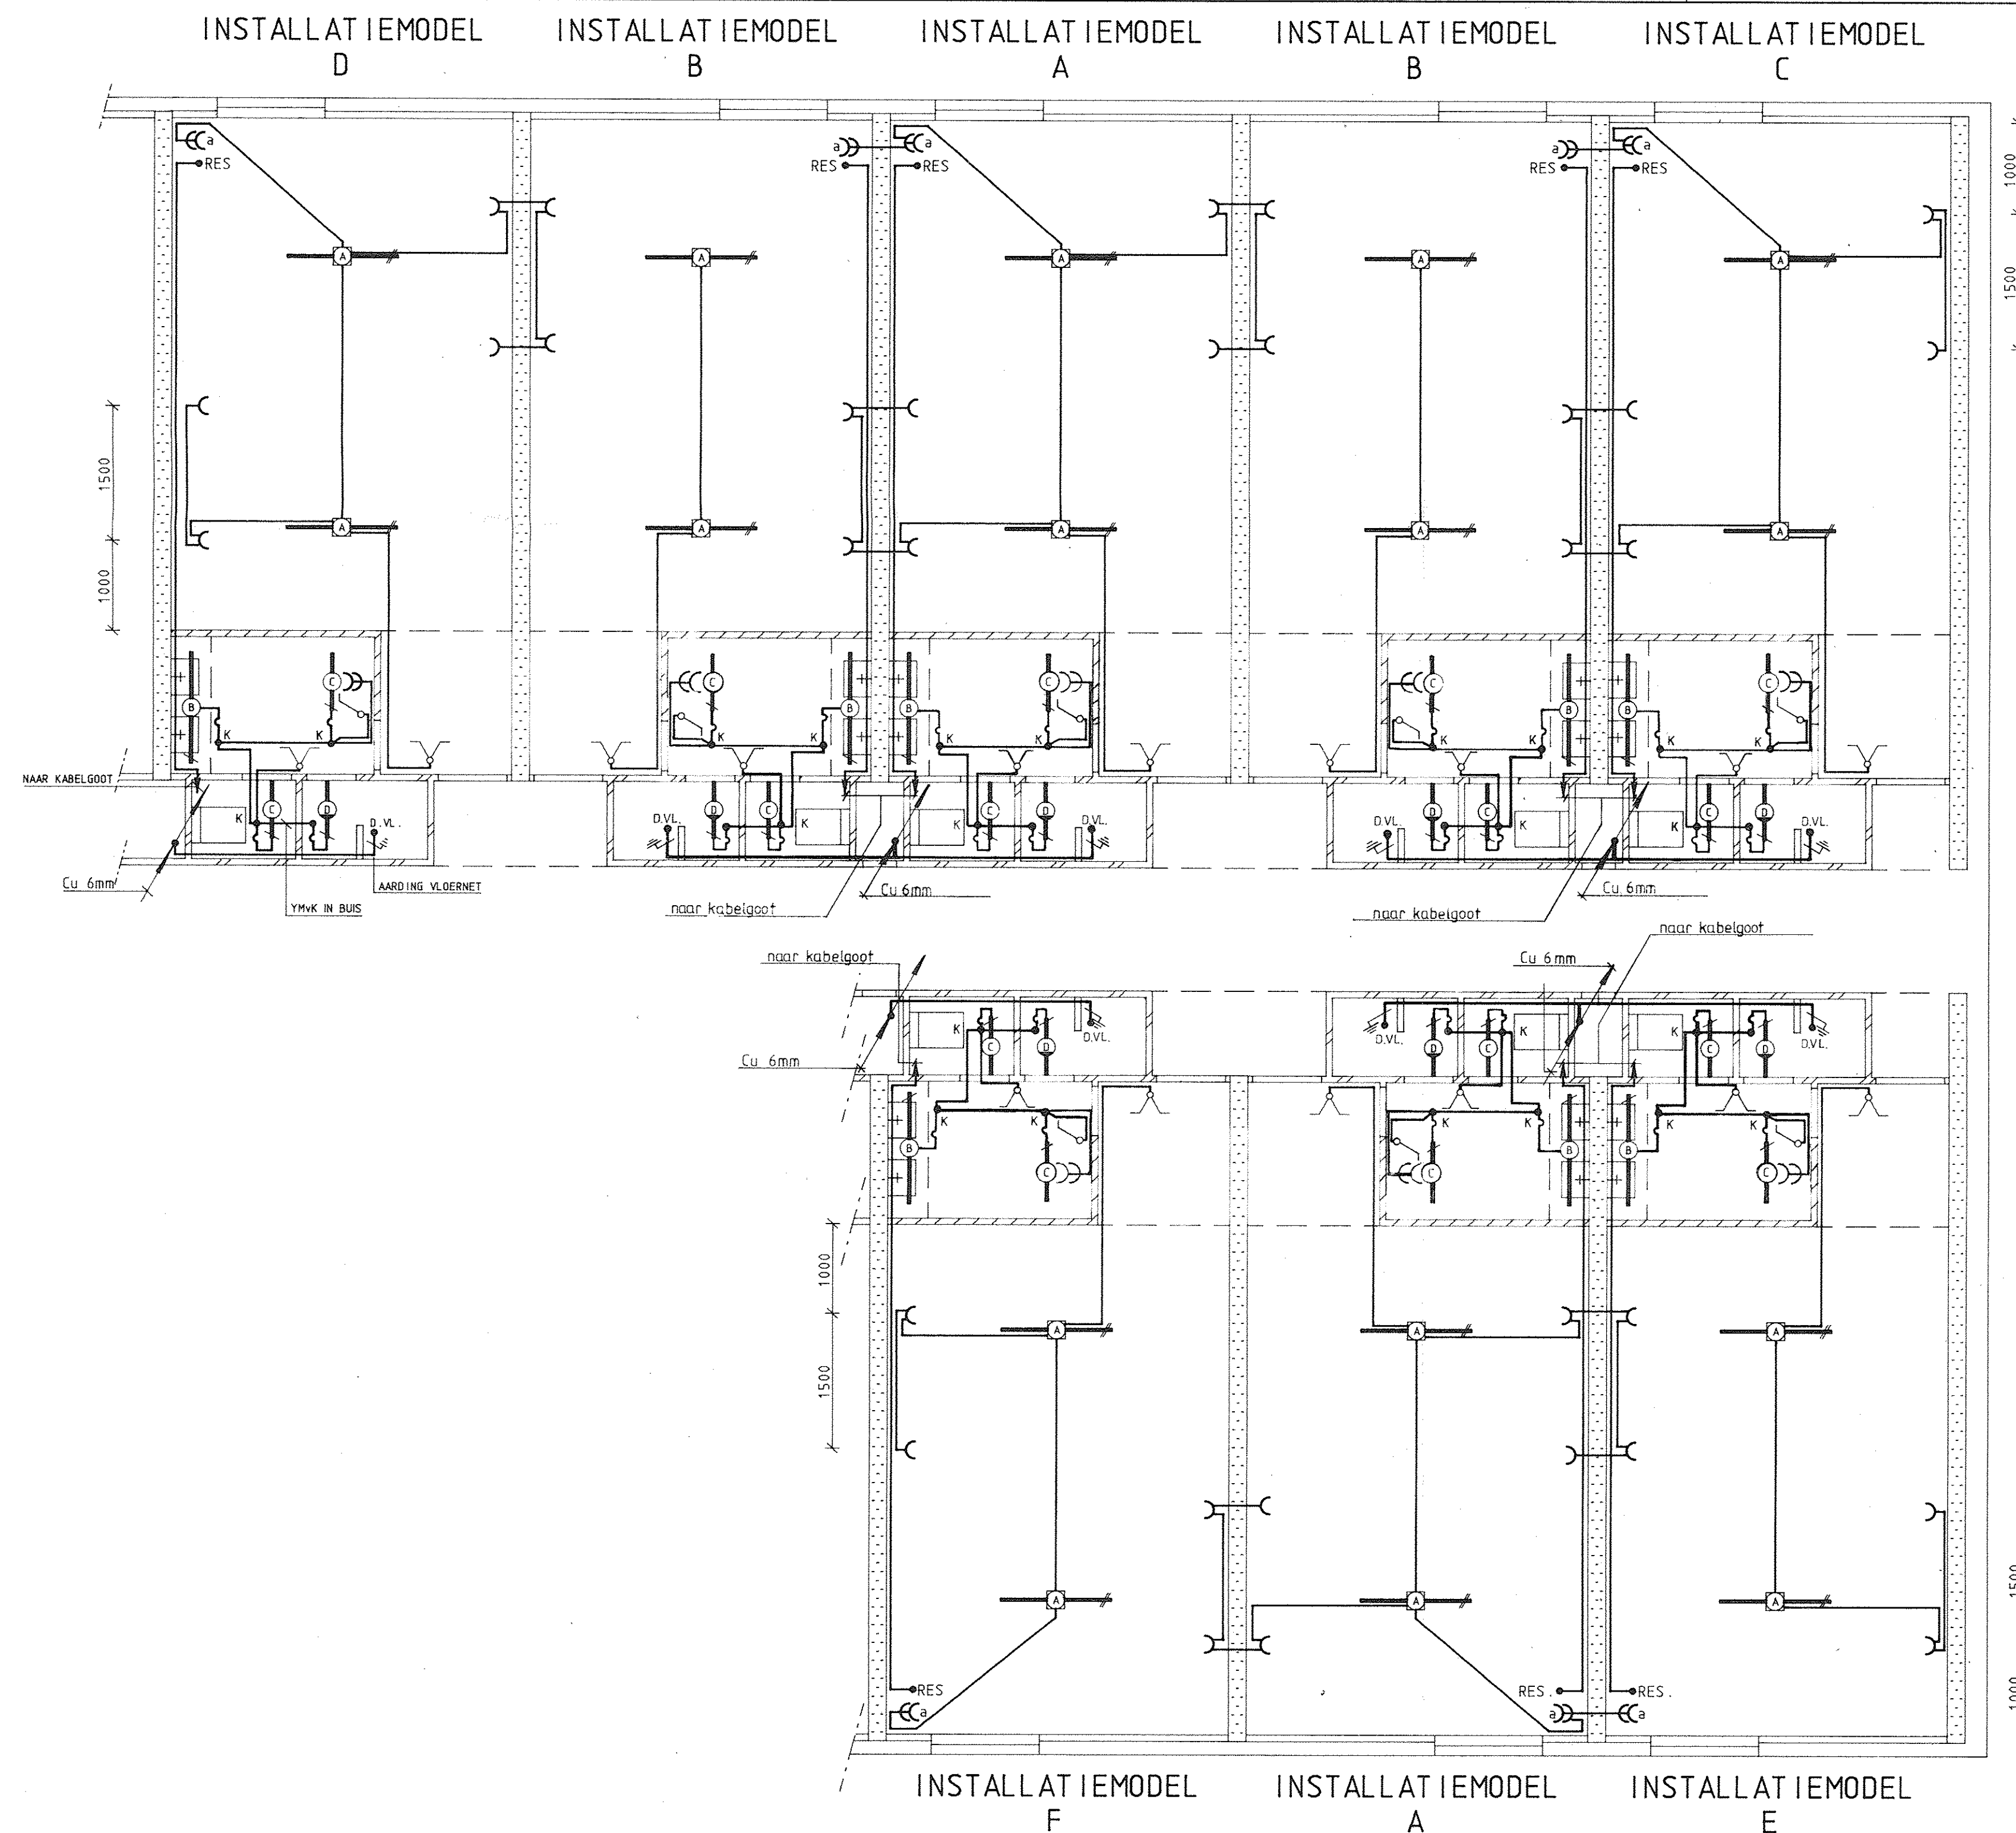

OPMERKING:
VOOR SYMBOLEN ZIE BLAD:
~~~~~ BETON  
////// BUCHTAL METSEL TEGELS  
~~~~~ SPAANPLAAT  
MONTAGE HOOGTE UIT AFGEW.VLOER
CONTACTDOZEN:
-INDIEN NIET NADER AANGEGEVEN h=2400mm
-GEMERKT MET "a" h=1000mm
SCHAKELAARS
h=1500mm
RES. AANSLUITING:
1000mm
K = CENTRAALDOOS MET KROONSTEEN AANSLUITING

MINISTERIE VAN DEFENSIE
DIREKTIE MATERIEEL KONINKLIJKE MARINE
AFDELING GEBOUWEN EN TERREINEN
BESTEKKEN ARCHIEF
059 - 061 - 02 - 01

| | | | | | | | | | | | | | | | |
|----------|--|--------|--|--------|--|---|--|----------|--|------------------------|--|-----------------------------|--|---------|--|
| f. dd. | | d. dd. | | b. dd. | |  <div style="text-align: center;"> RIJKSGEBOUWDIENST
 DIRECTIE
 NOORDHOLLAND EN UTRECHT </div> | | | | | | noordpijl | | | |
| | | | | | | werk
<div style="text-align: center;"> VAN BRAAM HOUCKGEEST KAZERNE DOORN
 LEGERINGSGEBOUW K + M GEBOUW NR. 059-061 </div> | | | | | | | | | |
| e. dd. | | c. dd. | | a. dd. | | onderwerp
INSTALLATIEMODELLEN VOOR
LEGERINGSKAMERS | | | | volgnr.: 1129 | | archief nummer:
8637E-A- | | | |
| | | | | | | | | | | gez. HV dd. | | gez. FW dd. 10-10-'80 | | | |
| e. dd. | | c. dd. | | a. dd. | |  <div style="text-align: center;"> ADVIESGROEP
 POUDERLIJEN HAGEDOORN B.V.
 <small>STADHOUDERSLAAN 12 2517 HW 's-GRAVENHAGE TEL. 070-508906</small> </div> | | | | obj.nr. 445.301.005 | | w.nr. 79.04.03 | | | |
| nieuwiz. | | | | | | code | | bouwdeel | | vloer/bouw | | bladnr. | | kenmerk | |
| | | | | | | E | | - | | - | | 6 | | B | |