


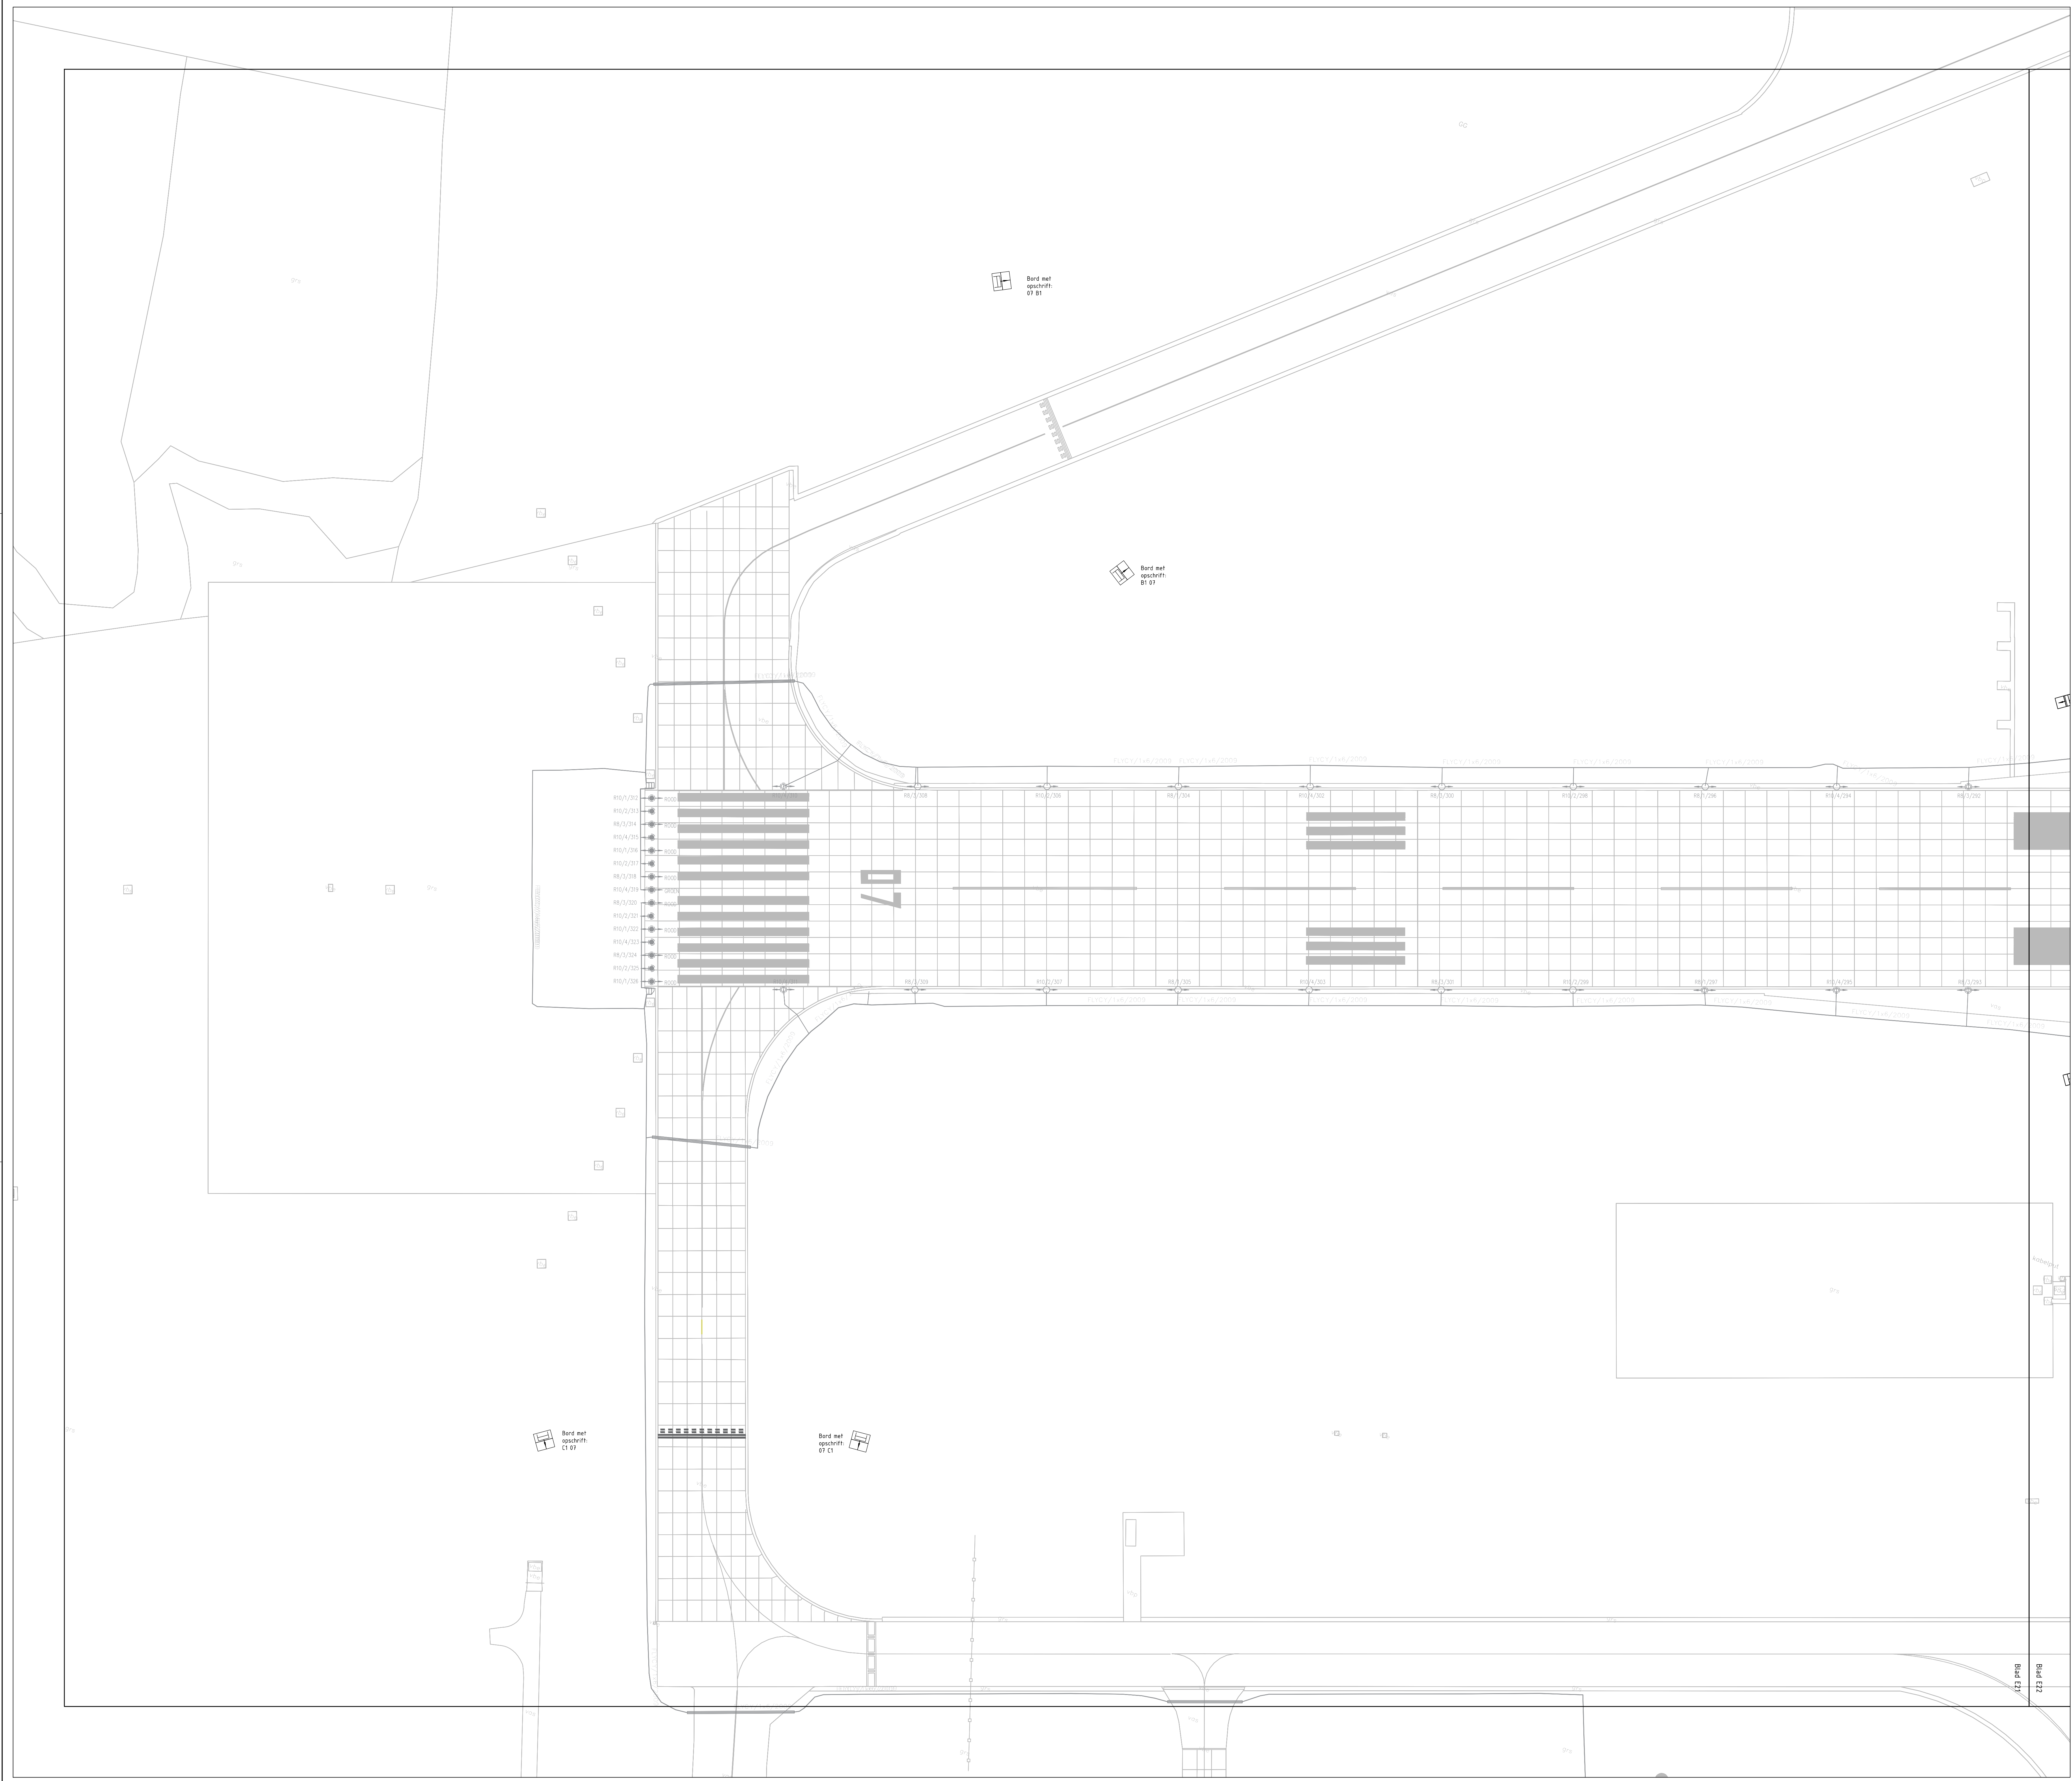

ALGEMENE UITTOEGANGSPUNTEN:

- Alle maten in meter, tenzij anders is aangegeven
- Alle hoogtematen in meter i.o.v. N.A.P.
- Alle hoeken in het 360 graden stelsel
- De maten en pelen in het werk controleren en afwijkingen melden bij de directie
- De gebruikte tekenstandaard is de NLCS

LEGENDA

Verzonken startbaanrandlicht bestaand / te handhaven

Verzonken startbaanrandlicht terug te plaatsen na CT-werkzaamheden

Opbouw startbaanrandlicht bestaand / te handhaven

Opbouw startbaanrandlicht bescherming te verwijderen na CT-werkzaamheden

Verzonken drempellicht te plaatsen na CT-werkzaamheden

Verzonken drempel- en eindebaanlicht te plaatsen na CT-werkzaamheden

Verzonken drempellicht bestaand / te handhaven

Verzonken drempel- en eindebaanlicht bestaand / te handhaven

Opbouw rolsbaanlicht bestaand / te handhaven

Opbouw rolsbaanlicht bescherming te verwijderen na CT-werkzaamheden

Opbouw rolsbaanlicht te plaatsen na CT-werkzaamheden (na bij EMVO-platform)

Put bestaand / te handhaven

Put type "BU" - te voorzien van slotconstructie

Illuminated Runway Distance Marker (RDM) of Mandatory sign nieuw te plaatsen

Illuminated Arrestor Cable Marker (IACM - YELLOW DISC) nieuw te plaatsen

Illuminated Arrestor Cable Marker (IACM - HOOK) nieuw te plaatsen

Betonfundatie bestaand / te handhaven

Betonfundatie 2x2m nieuw

Betonfundatie 2.5x2m nieuw

Betonfundatie 4x2m nieuw

FLYCY 1x6mm2 vliegvelverlichtingskabel bestaand / te handhaven

QWPK 3x4 nieuw aan te brengen in bestaande mantelbuis

Mantelbuis bestaand / te handhaven

Renovatie hoofd baan
Vliegbasis Woensdrecht

Specificatie:
Montage
Elektrotechnisch
Vliegvelverlichting

Objednummer:	49601	Getekend:	J.G. van den Bos
Gebouwnummer:	-	Gecontroleerd:	E.A.G.P. Lourenssen
Besteknummer:	19731-12	Datum:	05-10-2021
Projectnummer:	19731	Schaal:	1:500
Fase:	Contract	Formaat:	A0
Versie:	1.0	Documentcode:	

Blad:
E21 van E29

Directie - Vastgoedbeheer
www.vastgoedbeheer.nl
088 115 80 00

19731-W01-HB - montage VVV.dwg

plaatdatum: 14/10/21