



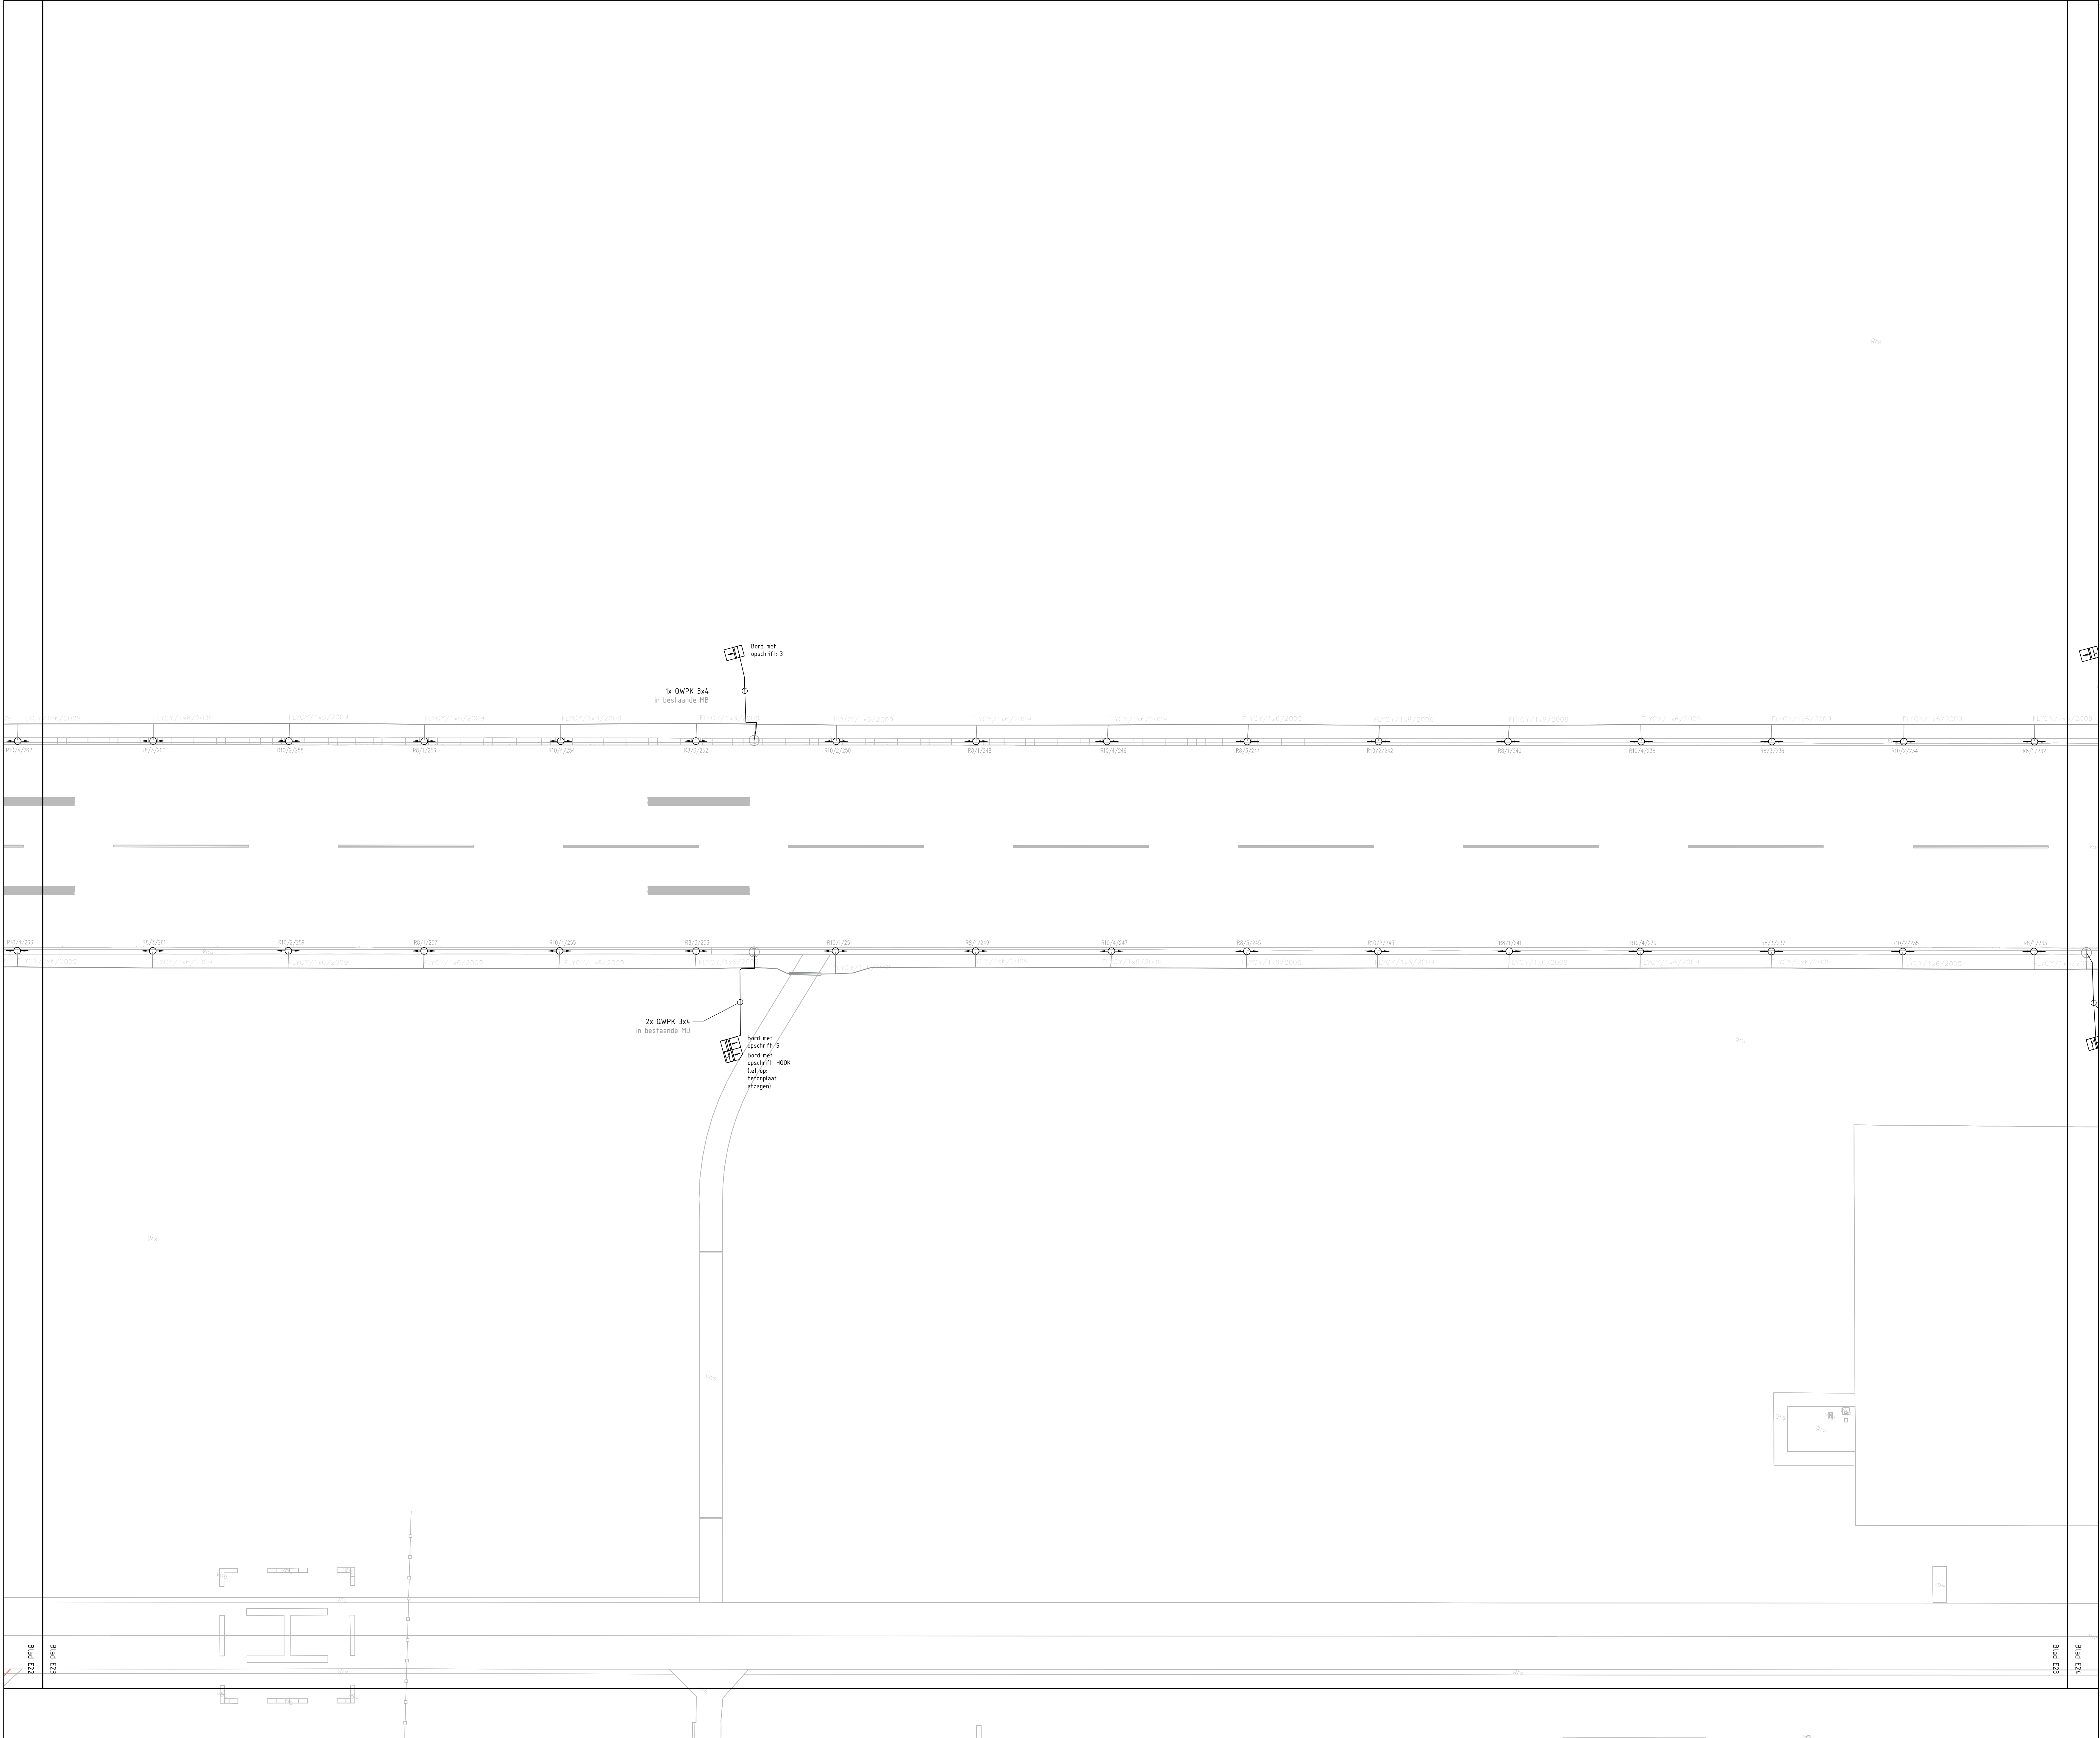

ALGEMENE UITTOEGANGSPUNTEN:
- Alle maten in meter, tenzij anders is aangegeven
- Alle hoogtematen in meter i.o.v. N.A.P.
- Alle hoeken in het 360 graden stelsel
- De maten en pelen in het werk controleren en afwijkingen melden bij de directie
- De gebruikte tekenstandaard is de NLCS

LEGENDA

- Verzonken startbaanrandlicht bestaand / te handhaven
- Verzonken startbaanrandlicht terug te plaatsen na CT-werkzaamheden
- Opbouw startbaanrandlicht bestaand / te handhaven
- Opbouw startbaanrandlicht bescherming te verwijderen na CT-werkzaamheden
- Verzonken drempellicht te plaatsen na CT-werkzaamheden
- Verzonken drempel- en eindebaanlicht te plaatsen na CT-werkzaamheden
- Verzonken drempellicht bestaand / te handhaven
- Verzonken drempel- en eindebaanlicht bestaand / te handhaven
- Opbouw rolsbaanlicht bestaand / te handhaven
- Opbouw rolsbaanlicht bescherming te verwijderen na CT-werkzaamheden
- Opbouw rolsbaanlicht te plaatsen na CT-werkzaamheden (na bij EMVO-platform)
- Put bestaand / te handhaven
- Put type "BU" - te voorzien van slotconstructie
- Illuminated Runway Distance Marker (RDM) of Mandatory sign nieuw te plaatsen
- Illuminated Arrestor Cable Marker (IACM - YELLOW DISC) nieuw te plaatsen
- Illuminated Arrestor Cable Marker (IACM - HOOK) nieuw te plaatsen
- Betonfundatie bestaand / te handhaven
- Betonfundatie 2x2m nieuw
- Betonfundatie 2.5x2m nieuw
- Betonfundatie 4x2m nieuw
- FLYCY 1x6mm2 vliegverlichtingskabel bestaand / te handhaven
- QWPK 3x4 nieuw aan te brengen in bestaande mantelbuis
- Mantelbuis bestaand / te handhaven

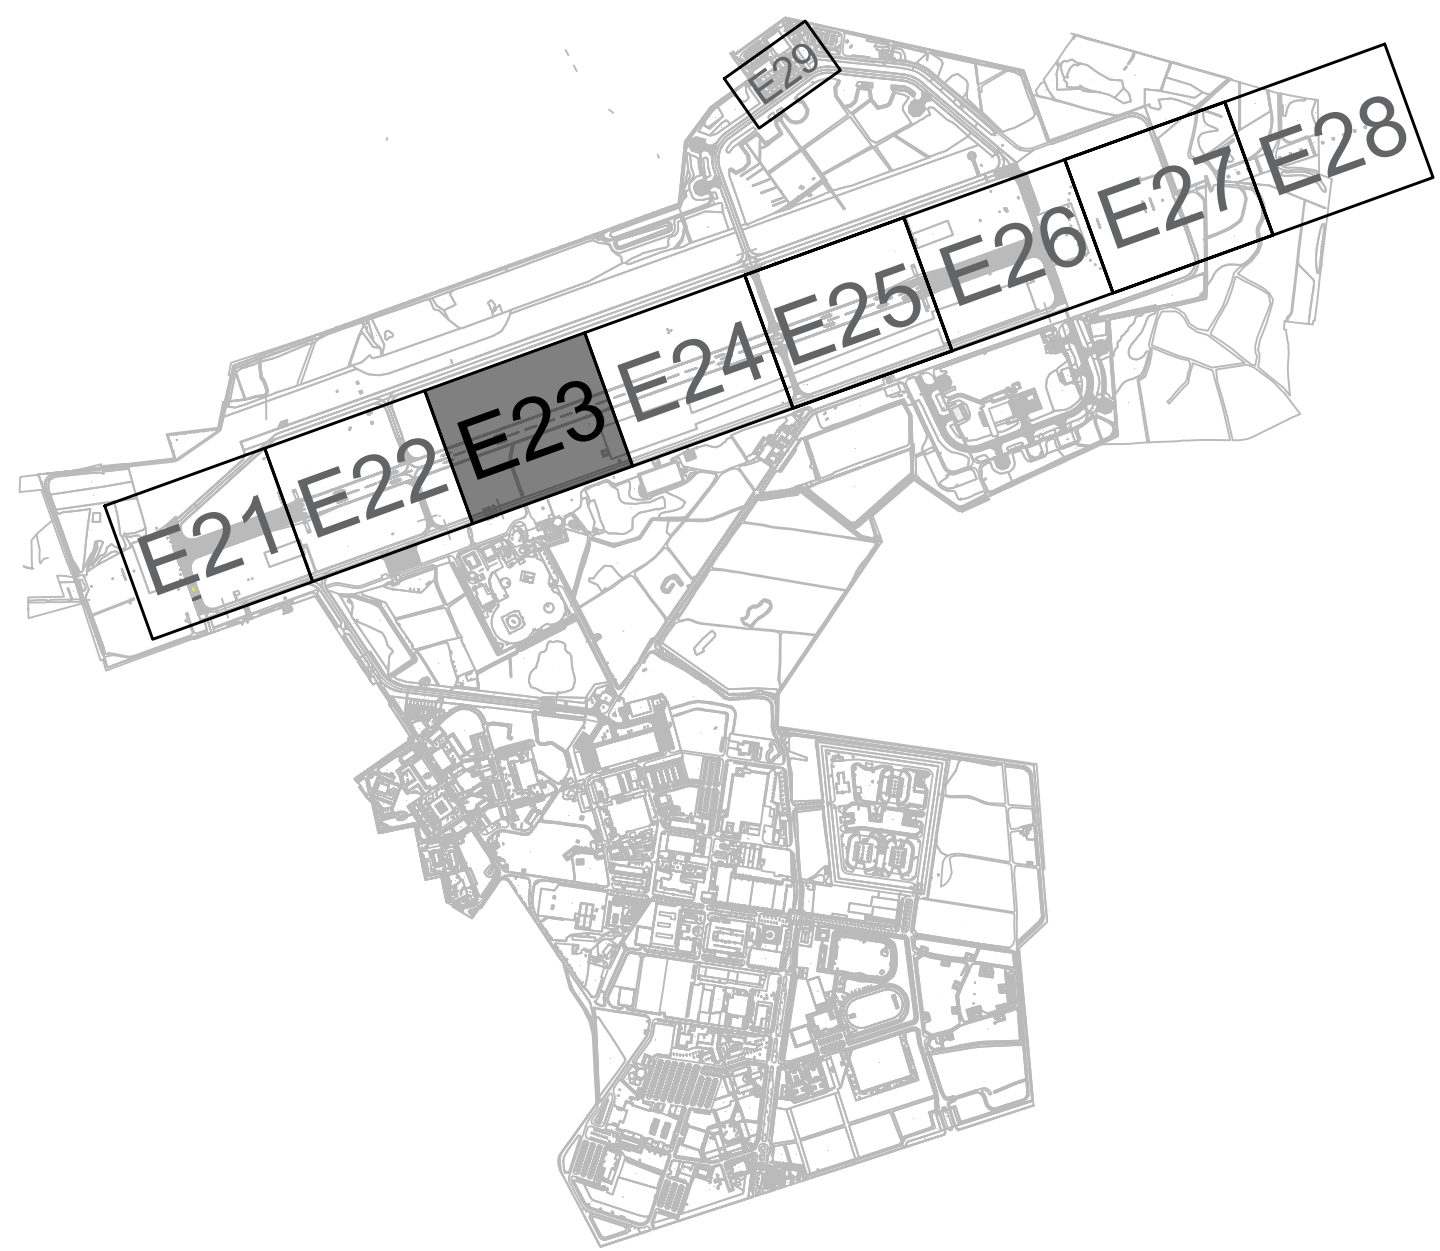

Renovatie hoofd baan
Vlieg basis Woensdrecht

Specificatie:
Montage
Elektrotechnisch
Vliegverlichting

Objektnummer: 49601	Getekend: J.G. van den Bos
Gebouwnummer: -	Gecontroleerd: E.A.G.P. Lourenssen
Besteknummer: 19731-12	Datum: 05-10-2021
Projectnummer: 19731	Schaal: 1:500
Fase: Contract	Formaat: A0
Versie: 1.0	Documentcode:

Blad: E23 van E29

Directie - Vastgoedbeheer
www.renovatiebeheer.nl
088 115 80 00

19731 W01 HB - montage VVV.dwg

plaatdatum: 14/10/21