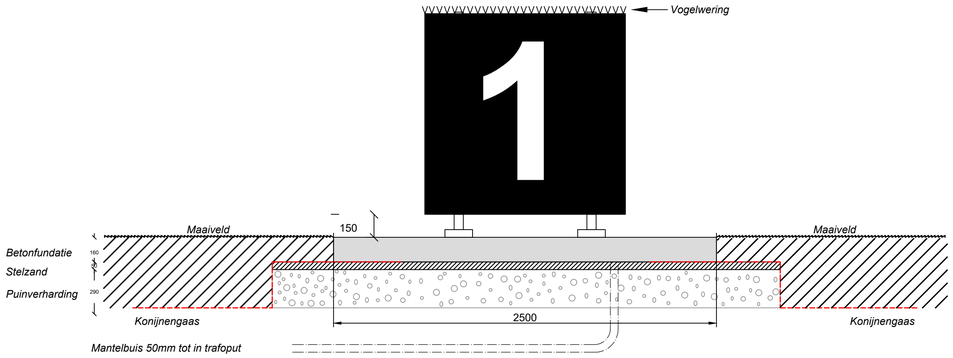

Vooraanzicht IRDM-bord (voorbeeld) met fundaties

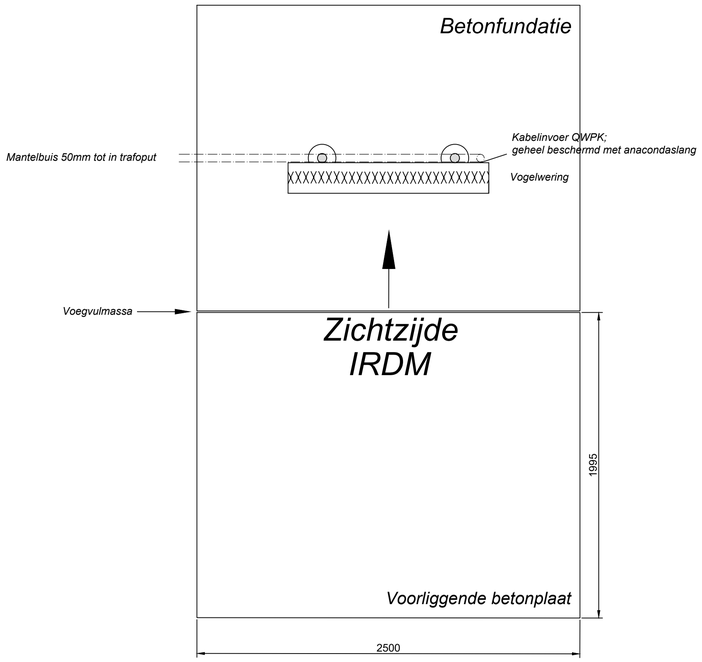

Bovenaanzicht IRDM-bord (voorbeeld) met fundaties

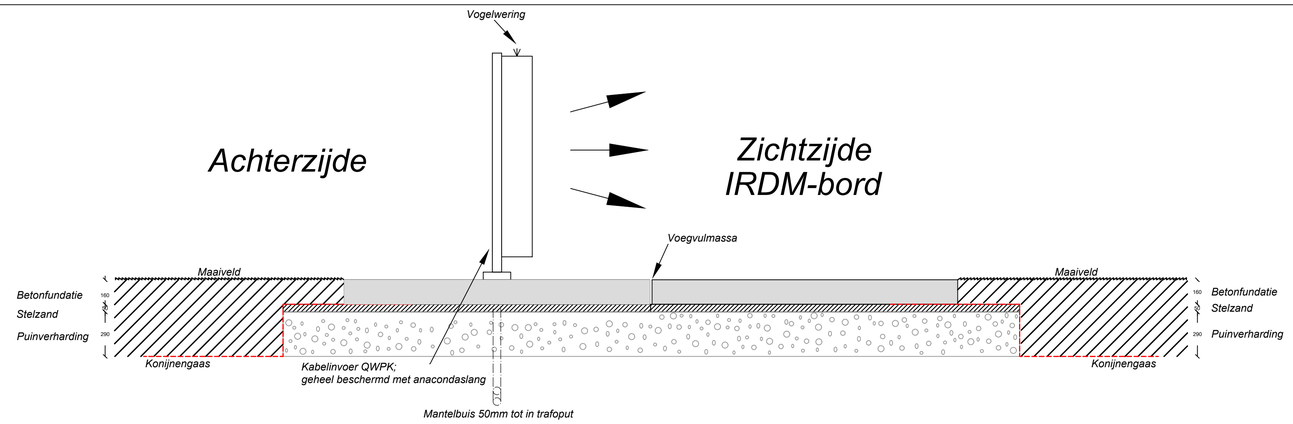

Zijaanzicht IRDM-bord (voorbeeld) met fundaties

Wijz.	Datum	Naam	Aard van de wijziging

Renovatie hoofdbaan
Vliegbasis Woensdrecht

Specificatie:
Detail borden IRDM/IACM

Objectnummer:	49G01	Getekend:	J.G. van den Bos
Gebouwnummer:	-	Gecontroleerd:	E.A.G.P. Lourenssen
Besteknummer:	19731-12	Datum:	05-10-2021
Projectnummer:	19731	Schaal:	1:20
Fase:	Contract	Formaat:	A1
Versie:	1.0	Documentcode:	

Blad:
E61 van

Rijksvastgoedbedrijf
Ministerie van Binnenlandse Zaken en Koninkrijksrelaties

Directie - Vastgoedbeheer
Postbus 16169
2500 BD
Den Haag

plotdatum: 14/10/21