


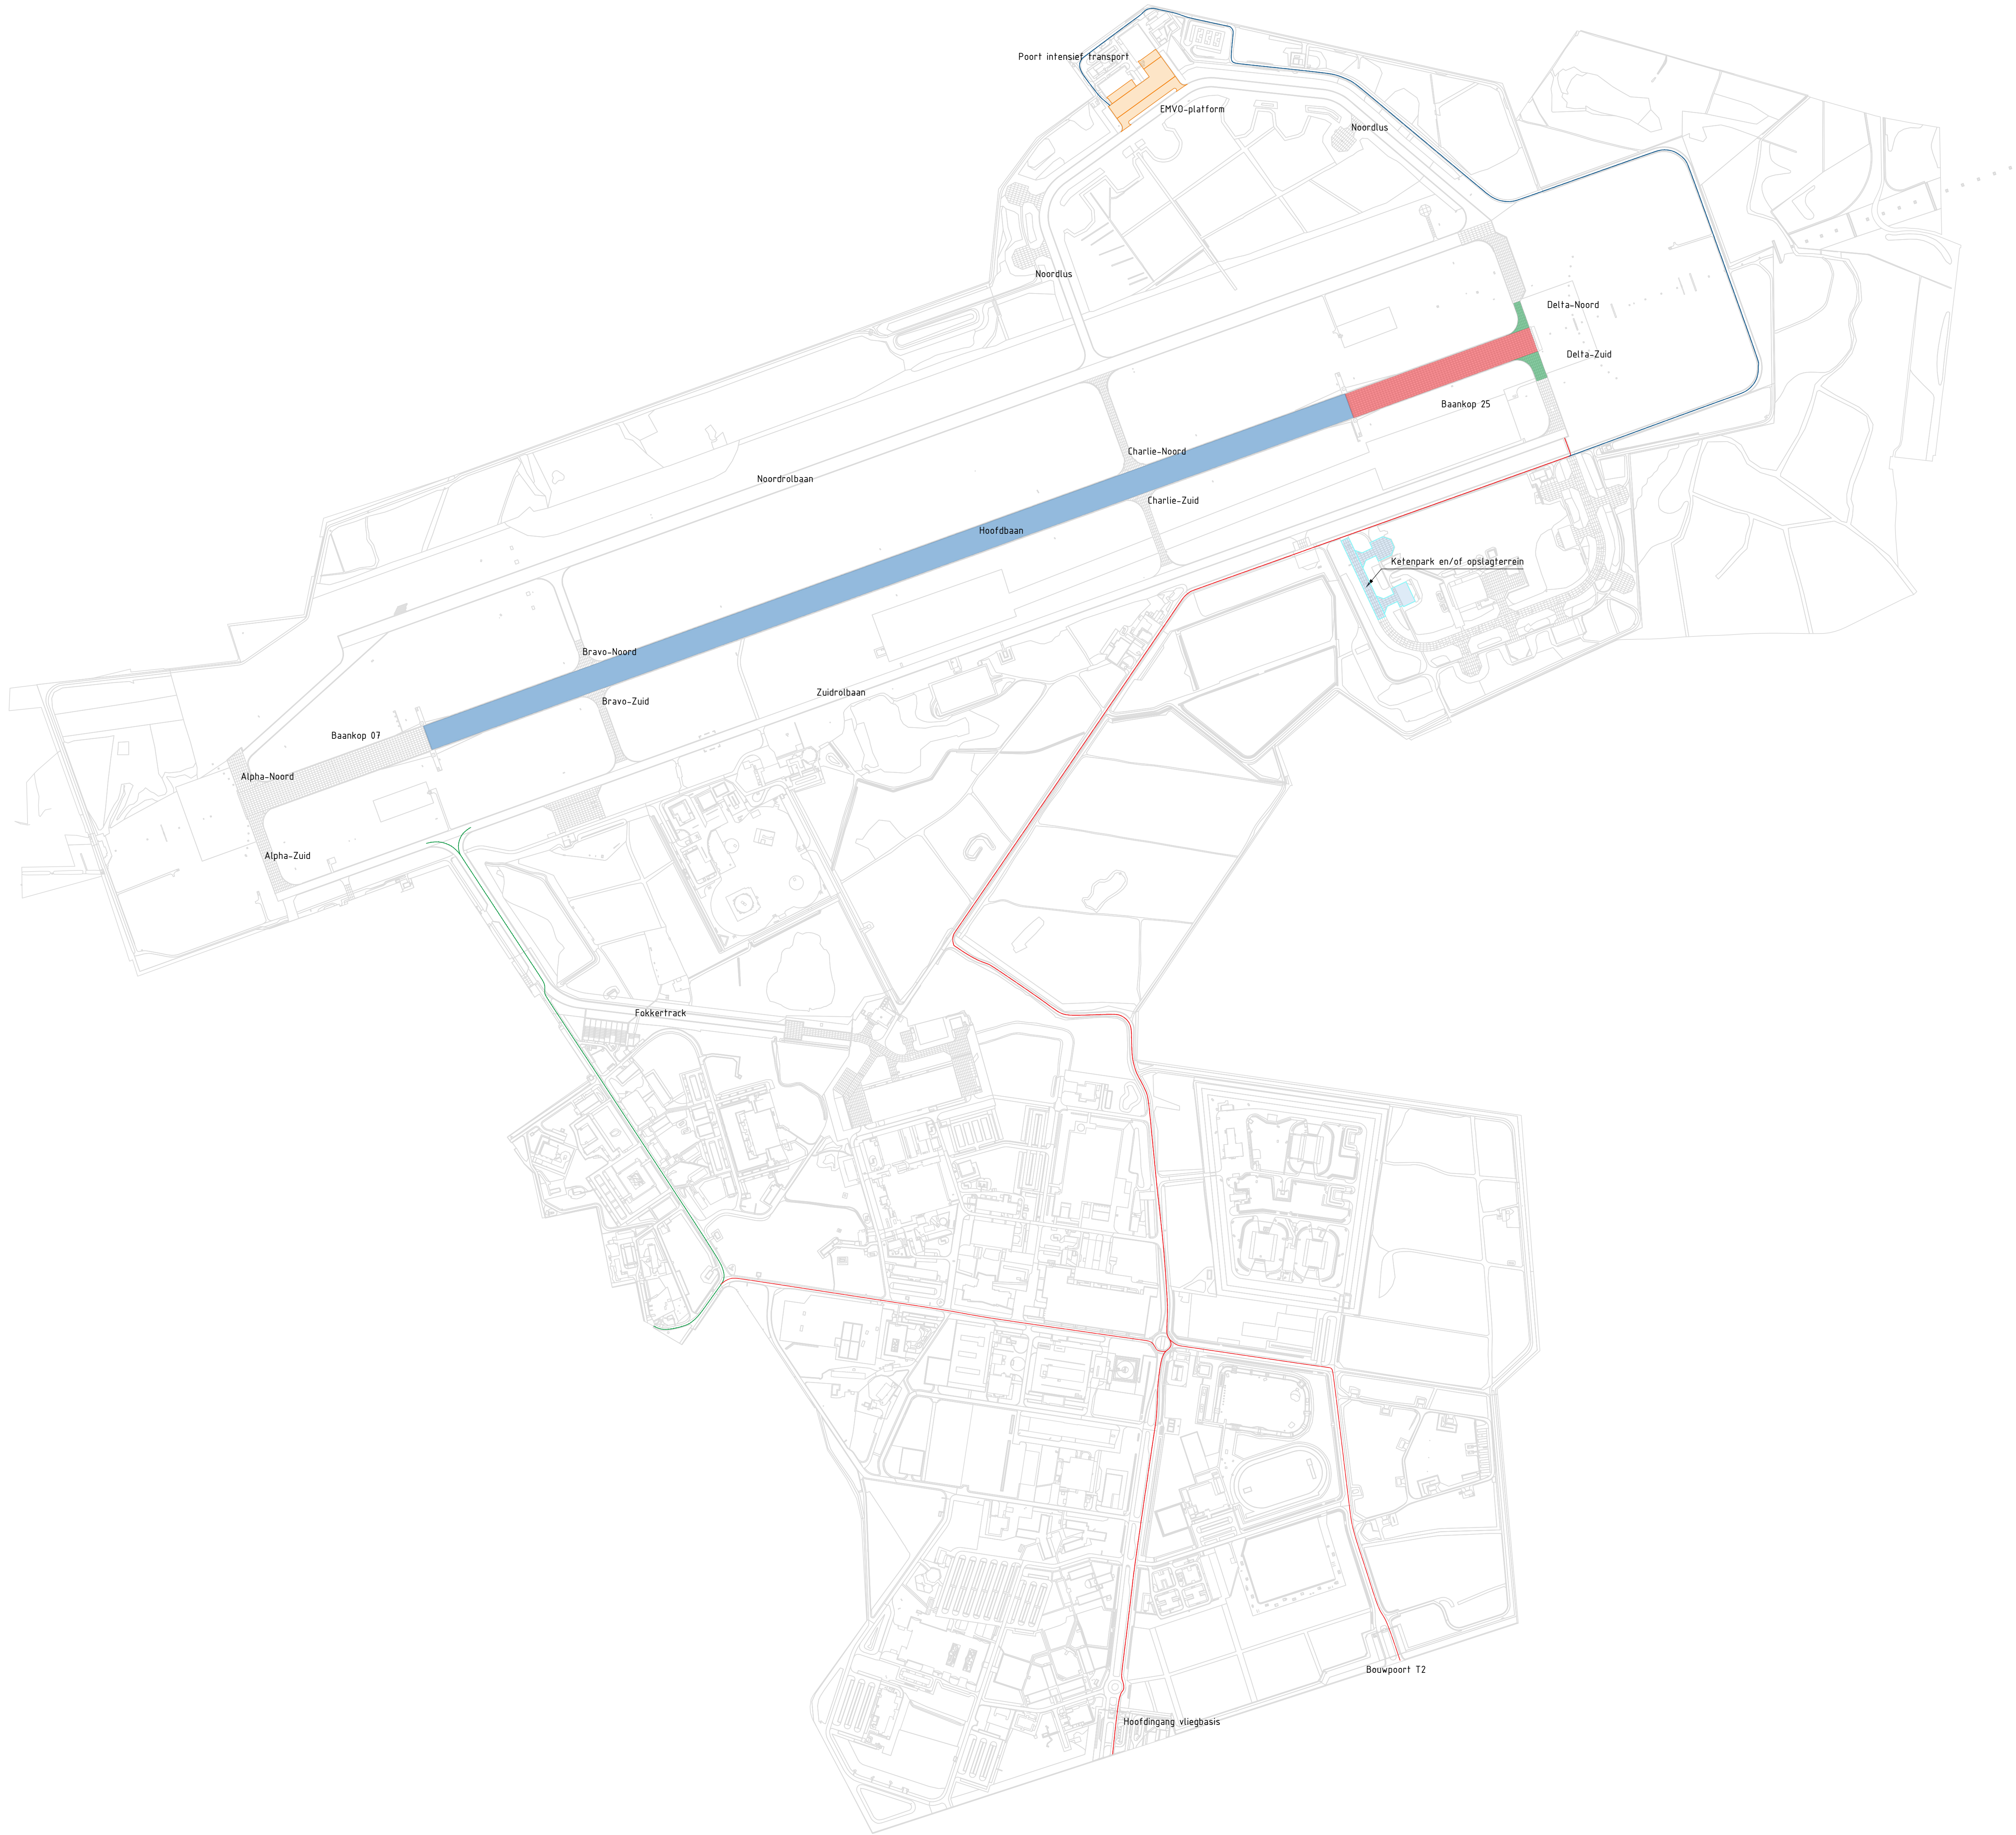

ALGEMENE UITGANGSPUNTEN:
- Alle maten in meter tenzij anders is aangegeven
- Alle hoogten in meter t.o.v. N.A.P.
- Alle hoeken in het 360 graden stelsel
- De maten en peilen in het werk controleren en afwijkingen melden bij de directie
- De gebruikte tekenstandaard is de NLC5

- Legenda rijroutes
Tekeningnummer(s): C00
- Rijroute algemeen - via hoofdpoot en bouwpoort T2
 - Rijroute intensief transport - asfalt (hoofdbaai)
 - Rijroute werkzaamheden EMVO-platform (bestek 23703)

Renovatie EMVO-platform Vliegbasis Woensdrecht	
Specificatie: C00 - Situatie en rijroutes	
Objectnummer: 48G01	Gelekerd: M. Hoerman
Gebruiknummer: 19731	Gecontroleerd: E. Tomassen / K. Sip
Projectnummer: 19731	Datum: 05-10-2021
Fase: DO	Schaal: 1:5.000
Verie: 1.2 - DEF	Formaat: A0
Documentcode: _____	



Rijkswaterstaat
Ministerie van Infrastructuur en Watermanagement

Blaad:
C00 van C52

Directie - Vastgoedbeheer
www.rijksvastgoedbedrijf.nl
088 115 80 00

23703 - 49001 - EMVO-platform - CT-tekeningen.dwg ploteetm: 06/10/21