



ALGEMENE UITGANGSPUNTEN:
- Alle maten in meter tenzij anders is aangegeven
- Alle hoogtematen in meter t.o.v. N.A.P.
- Alle hoeken in het 360 graden stelsel
- De maten en peilen in het werk controleren en afwijkingen melden bij de directie
- De gebruikte tekenstandaard is de NLCS

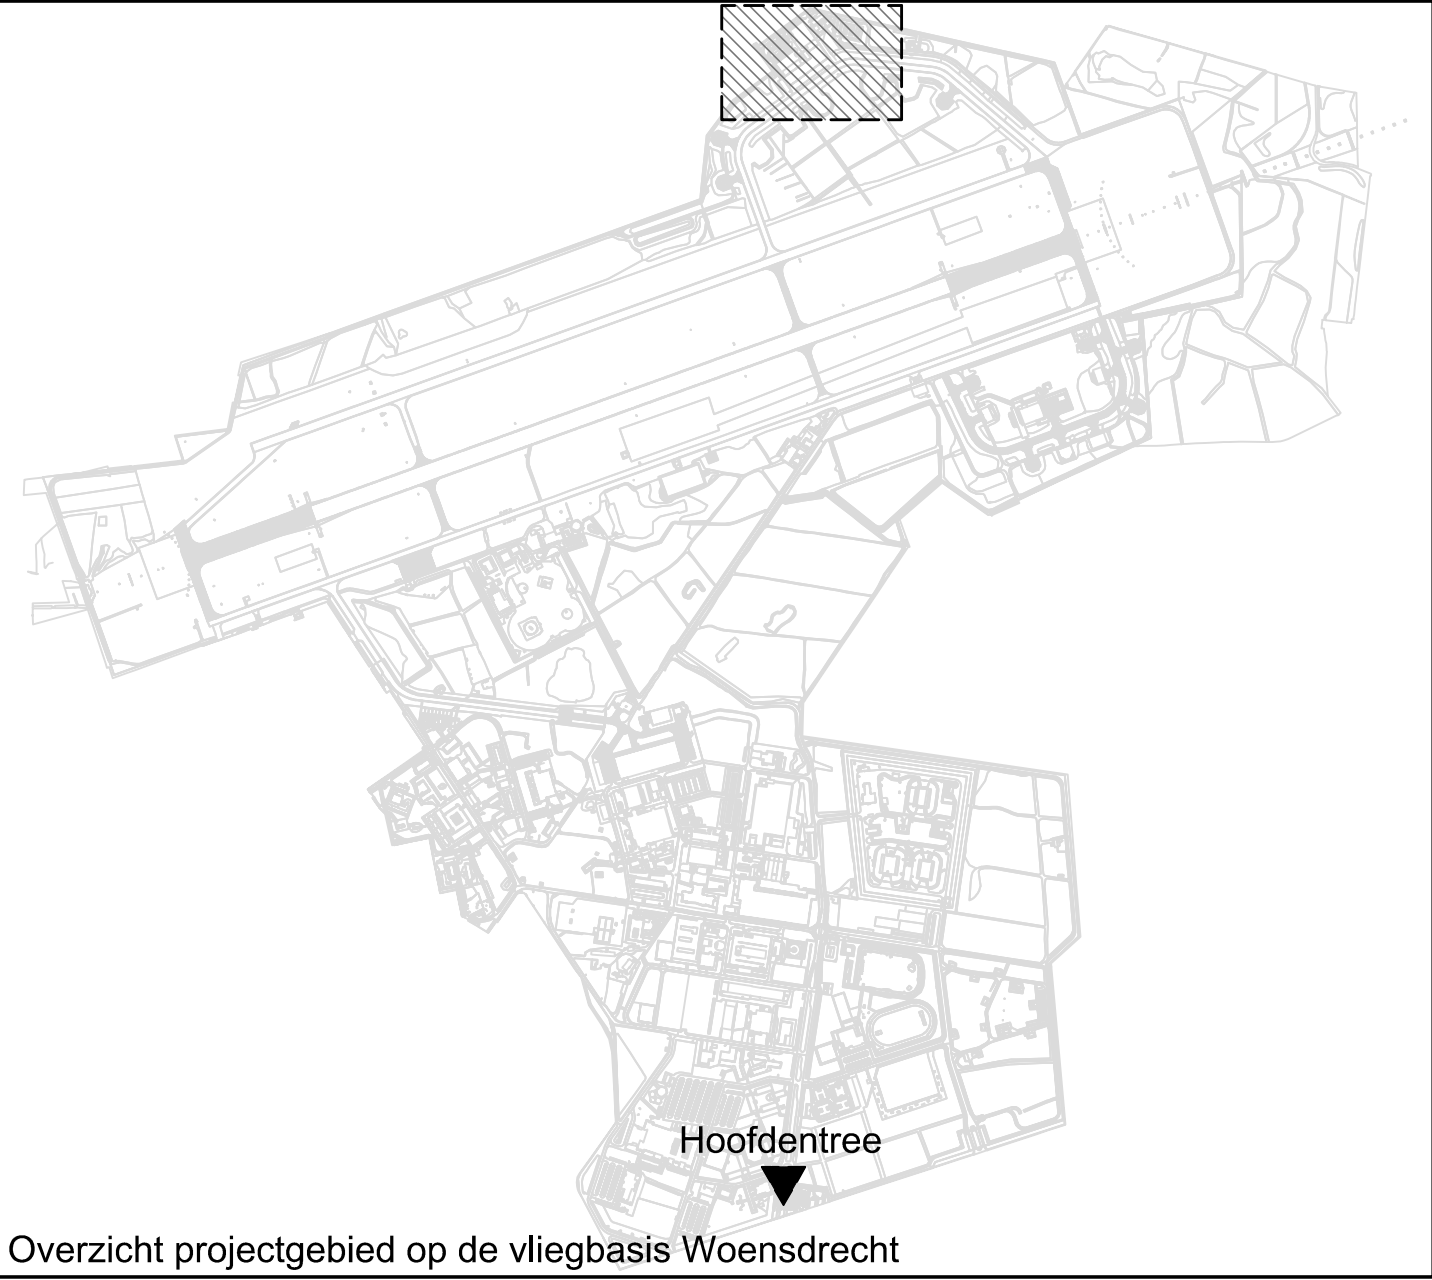

Legenda situatie nieuw / aanbrengen
Tekeningnummer: C12

- Aanbrengen deklaag SMA-NL 11A 70/100 40 mm
- Aanbrengen bitumineuze voeg asfalt - asfalt
- Aanbrengen bitumineuze voeg asfalt - goot
- Aanbrengen taximarkering
- Aanbrengen prop-hazard marking
- Object (armatuur) beschermen
- Starterskast (herplaatsen)

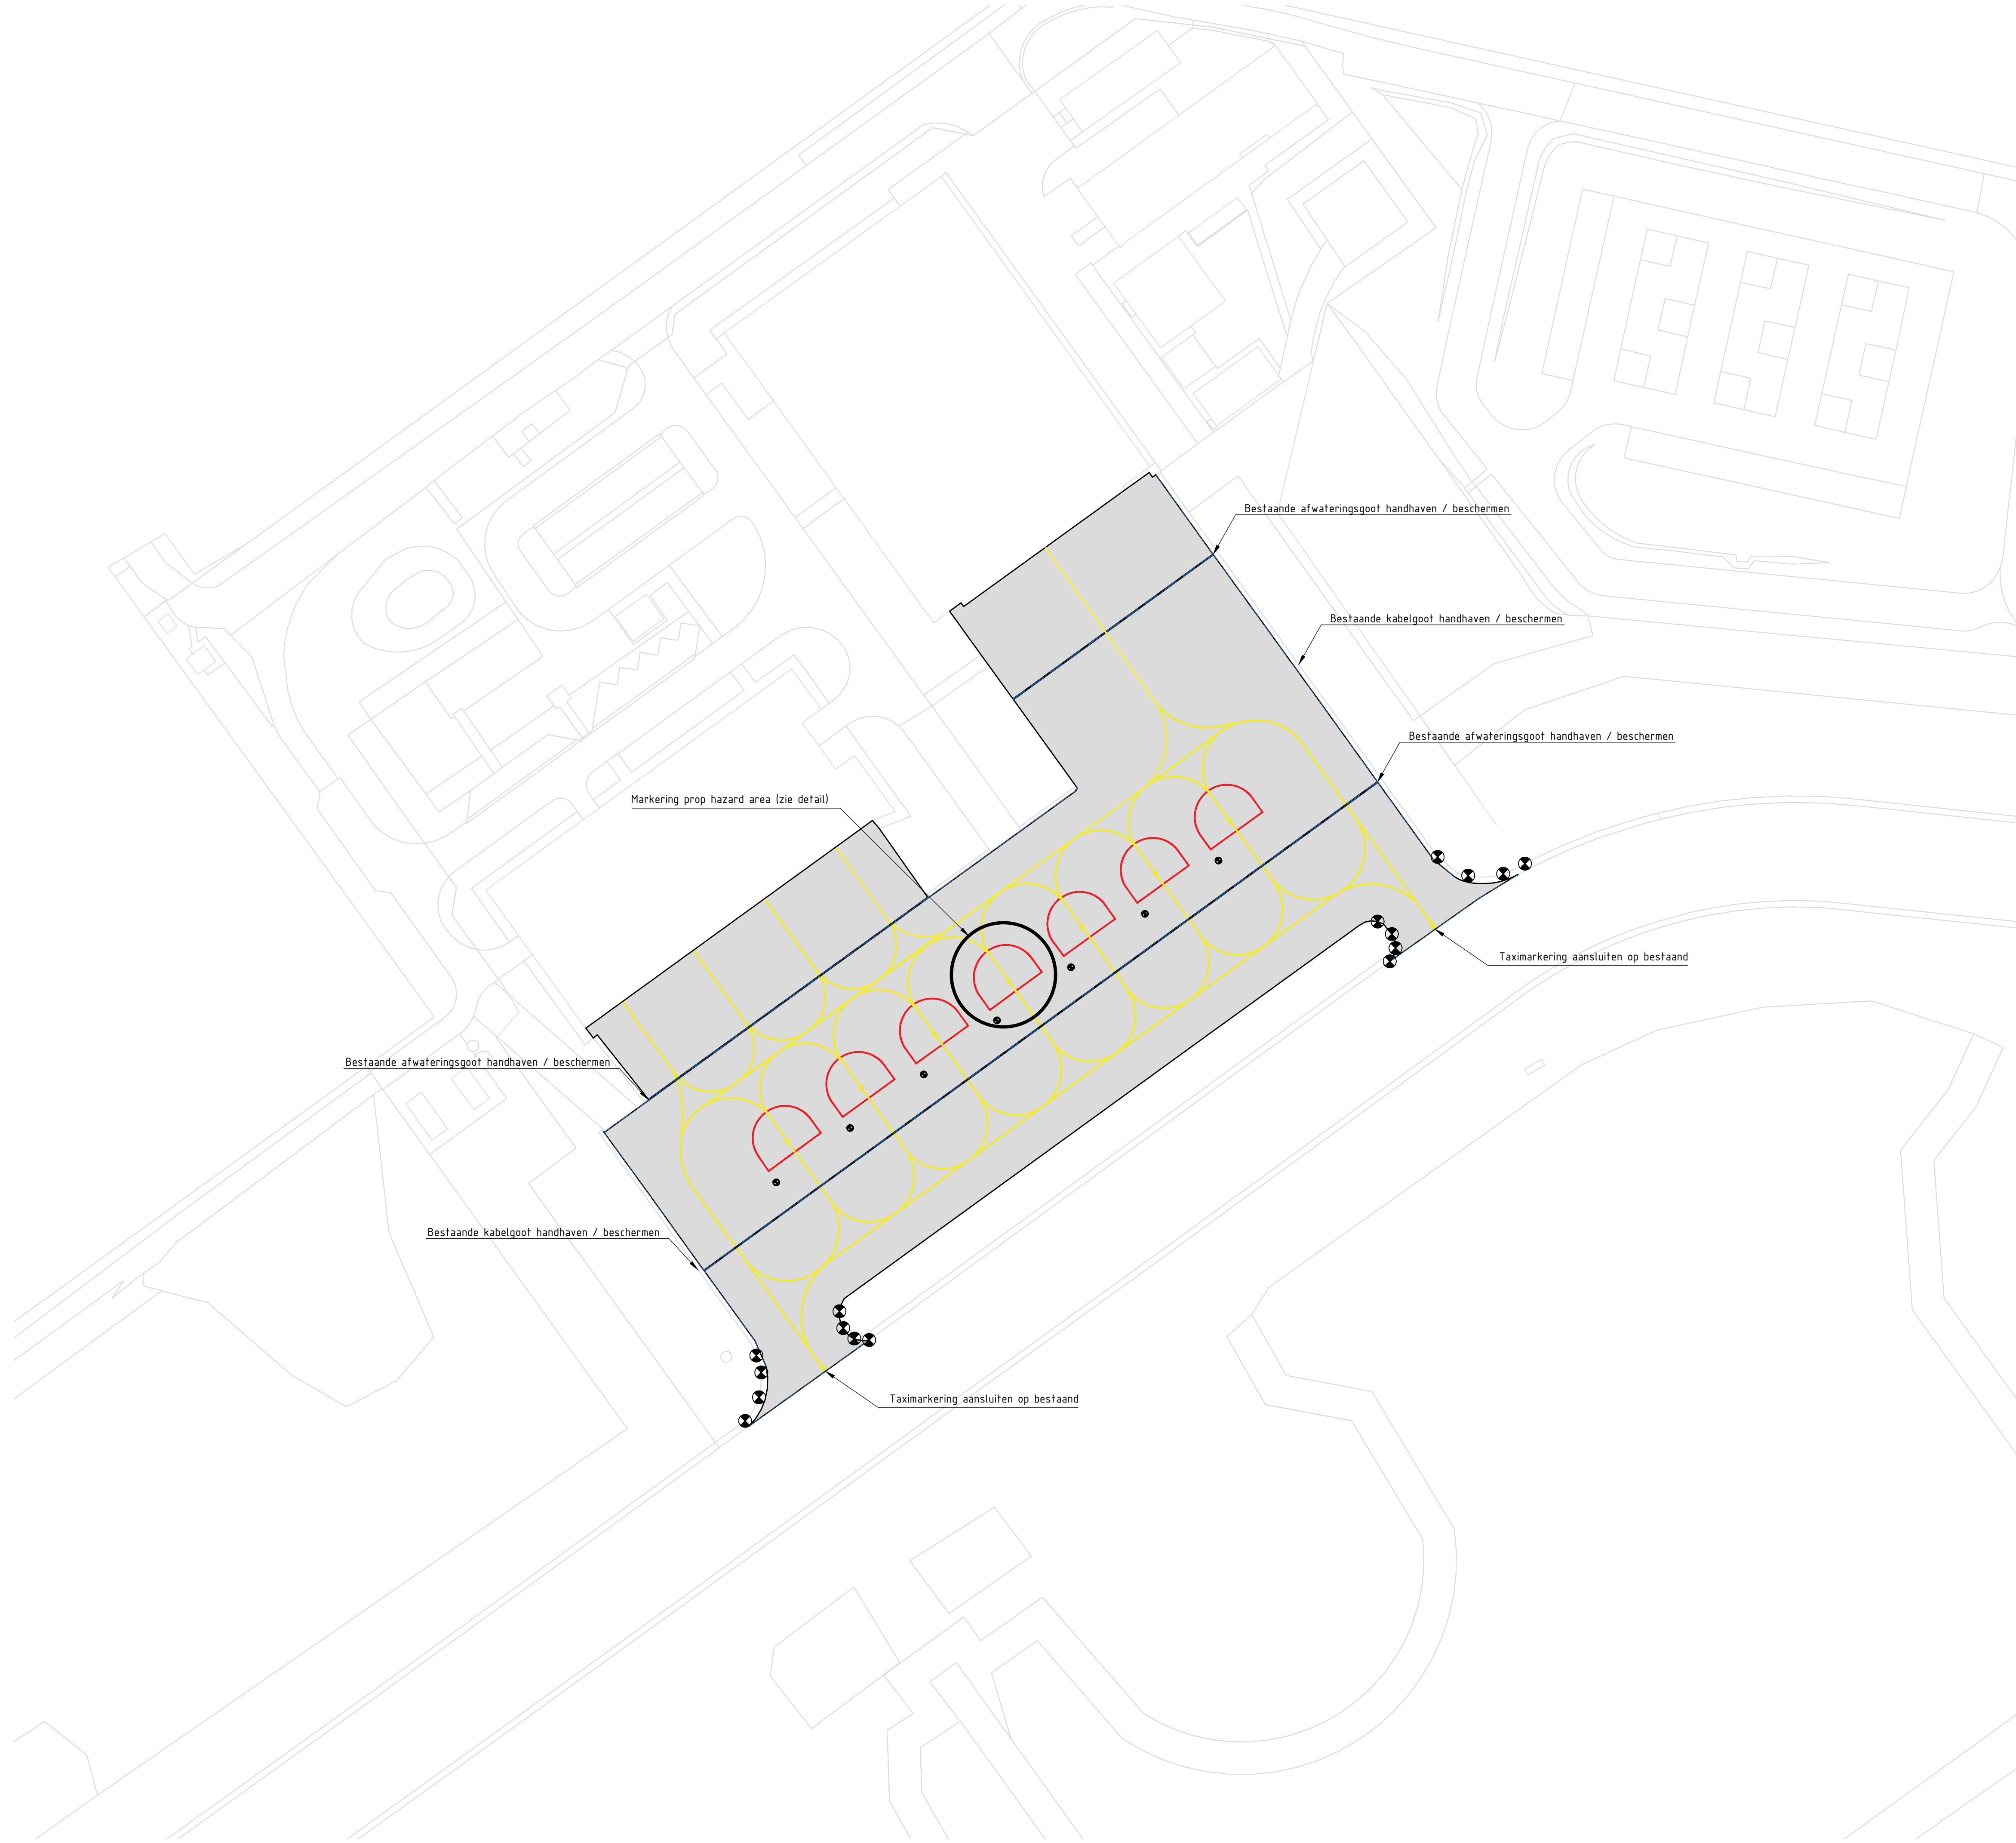

--	--	