


	Verzorgen startbaanrandlicht bestand / te handhaven
	Verzorgen startbaanrandlicht terug te plaatsen na CT-werkzaamheden
	Opbouw startbaanrandlicht bestand / te handhaven
	Opbouw startbaanrandlicht bescherming te verwijderen na CT-werkzaamheden
	Verzorgen drempellicht te plaatsen na CT-werkzaamheden
	Verzorgen drempel- en eindebaanlicht te plaatsen na CT-werkzaamheden
	Verzorgen drempellicht bestand / te handhaven
	Verzorgen drempel- en eindebaanlicht bestand / te handhaven
	Opbouw robaanlicht bestand / te handhaven
	Opbouw robaanlicht bescherming te verwijderen na CT-werkzaamheden
	Opbouw robaanlicht te plaatsen na CT-werkzaamheden (nabij EMVO-platform)
	Put bestand / te handhaven
	Put type "BU" te voorzien van slootconstructie
	Illuminated Runway Distance Marker (RDM) of Mandatory sign nieuw te plaatsen
	Illuminated Arrestor Cable Marker (ACM - YELLOW DISC) nieuw te plaatsen
	Illuminated Arrestor Cable Marker (ACM - HOOK) nieuw te plaatsen
	Betonfunderatie bestand / te handhaven
	Betonfunderatie 2x2m nieuw
	Betonfunderatie 2.5x2m nieuw
	Betonfunderatie 4x2m nieuw
	FLVCY 1x6mm² vliegdeverlichtingskabel bestand / te handhaven
	QWPK 3x4 nieuw aan te brengen in bestaande markeerbus
	Markeerbus nieuw / te handhaven

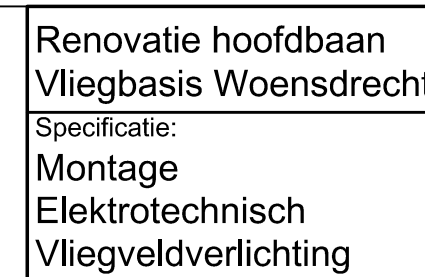

Objectnummer:	49G01	Getekend:	J.G. van den Bos
Gebouwnummer:	-	Gecontroleerd:	E.A.G.P. Lourenssen
Besteknummer:	19731-12	Datum:	01-12-2021
Projectnummer:	19731	Schaal:	1:500
Fase:	Contract	Formaat:	A0
Versie:	2.0	Documentcode:	

Blad:
E23 van E29
Directie - Vastgoedbeheer
www.rijksvastgoedbedrijf.nl
068 115 80 00