

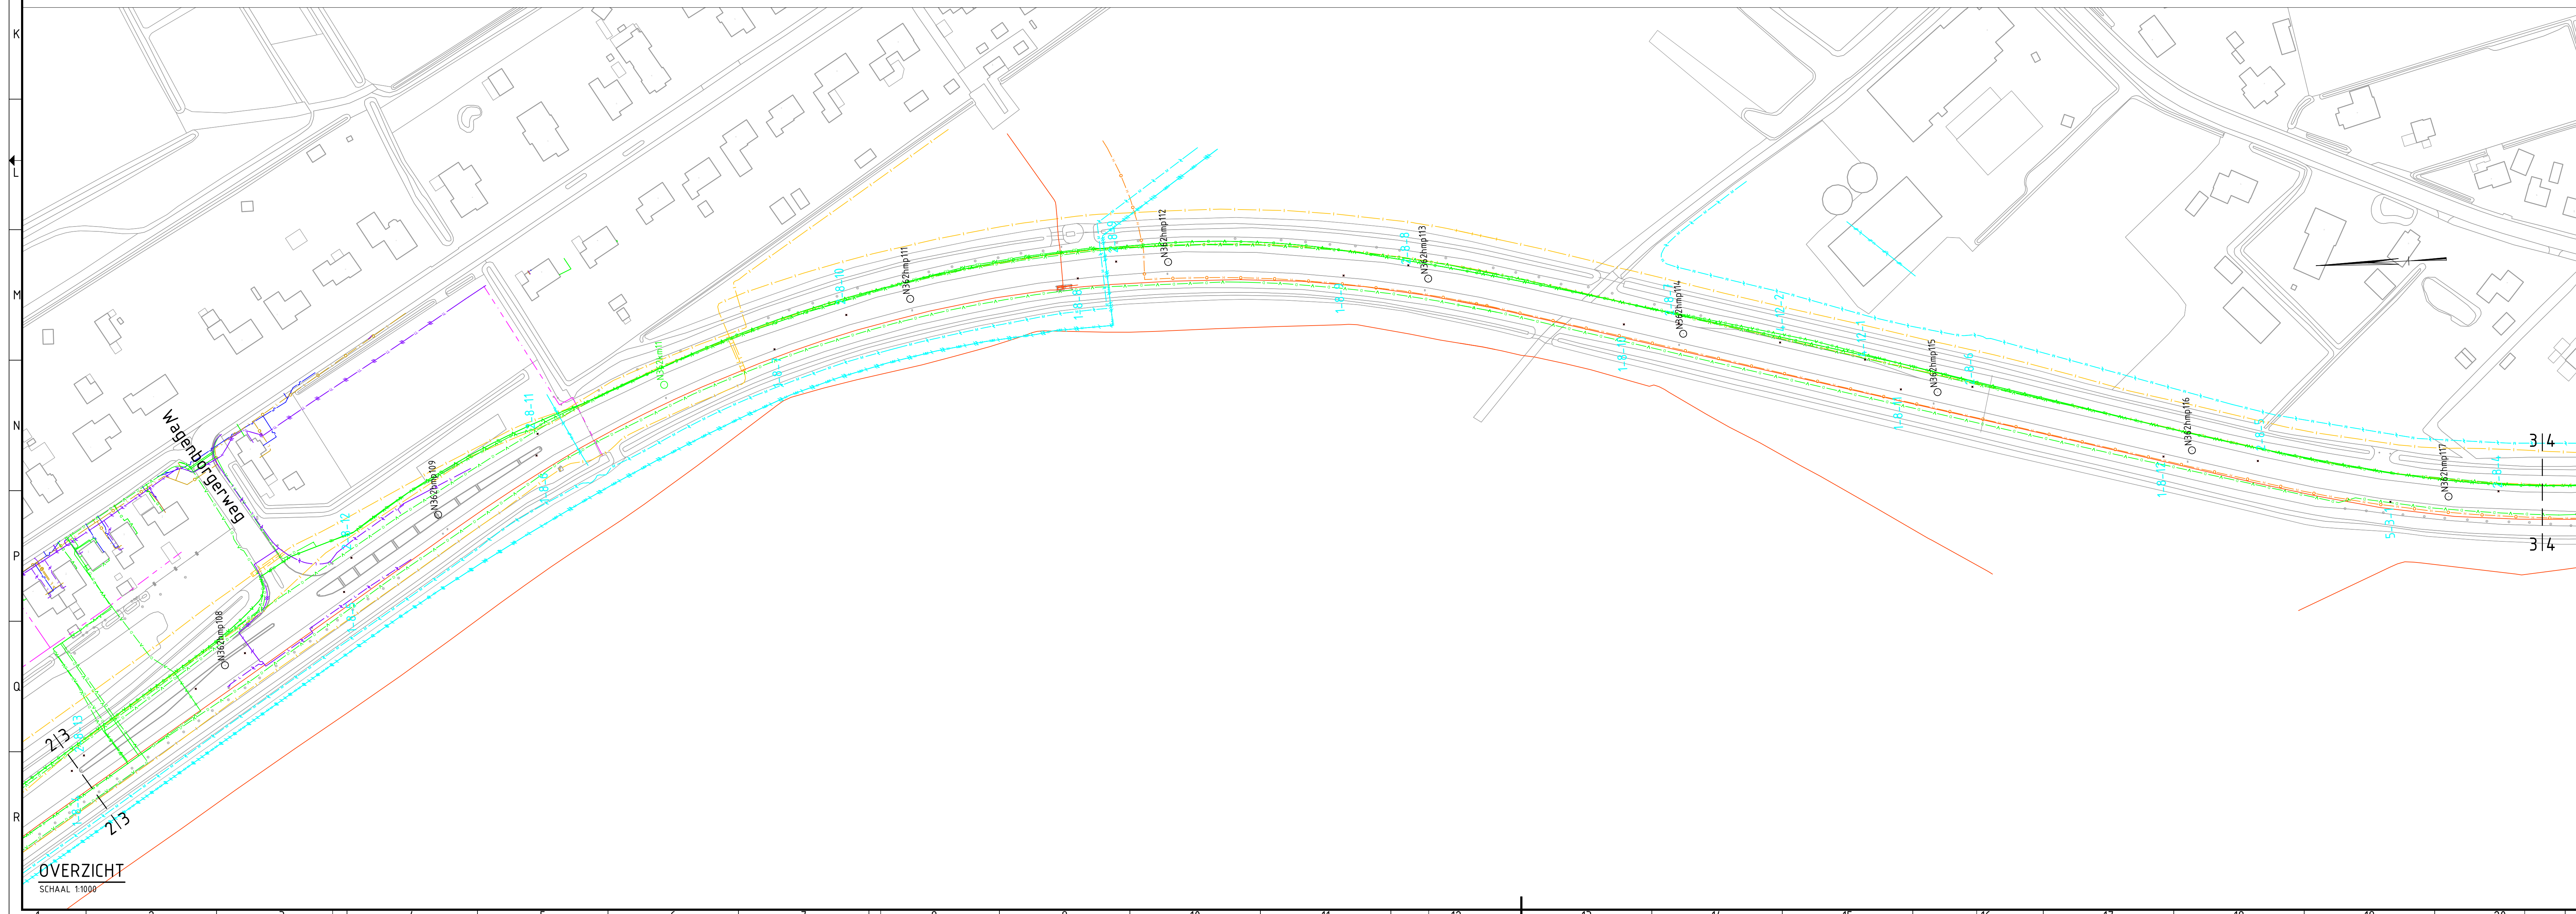
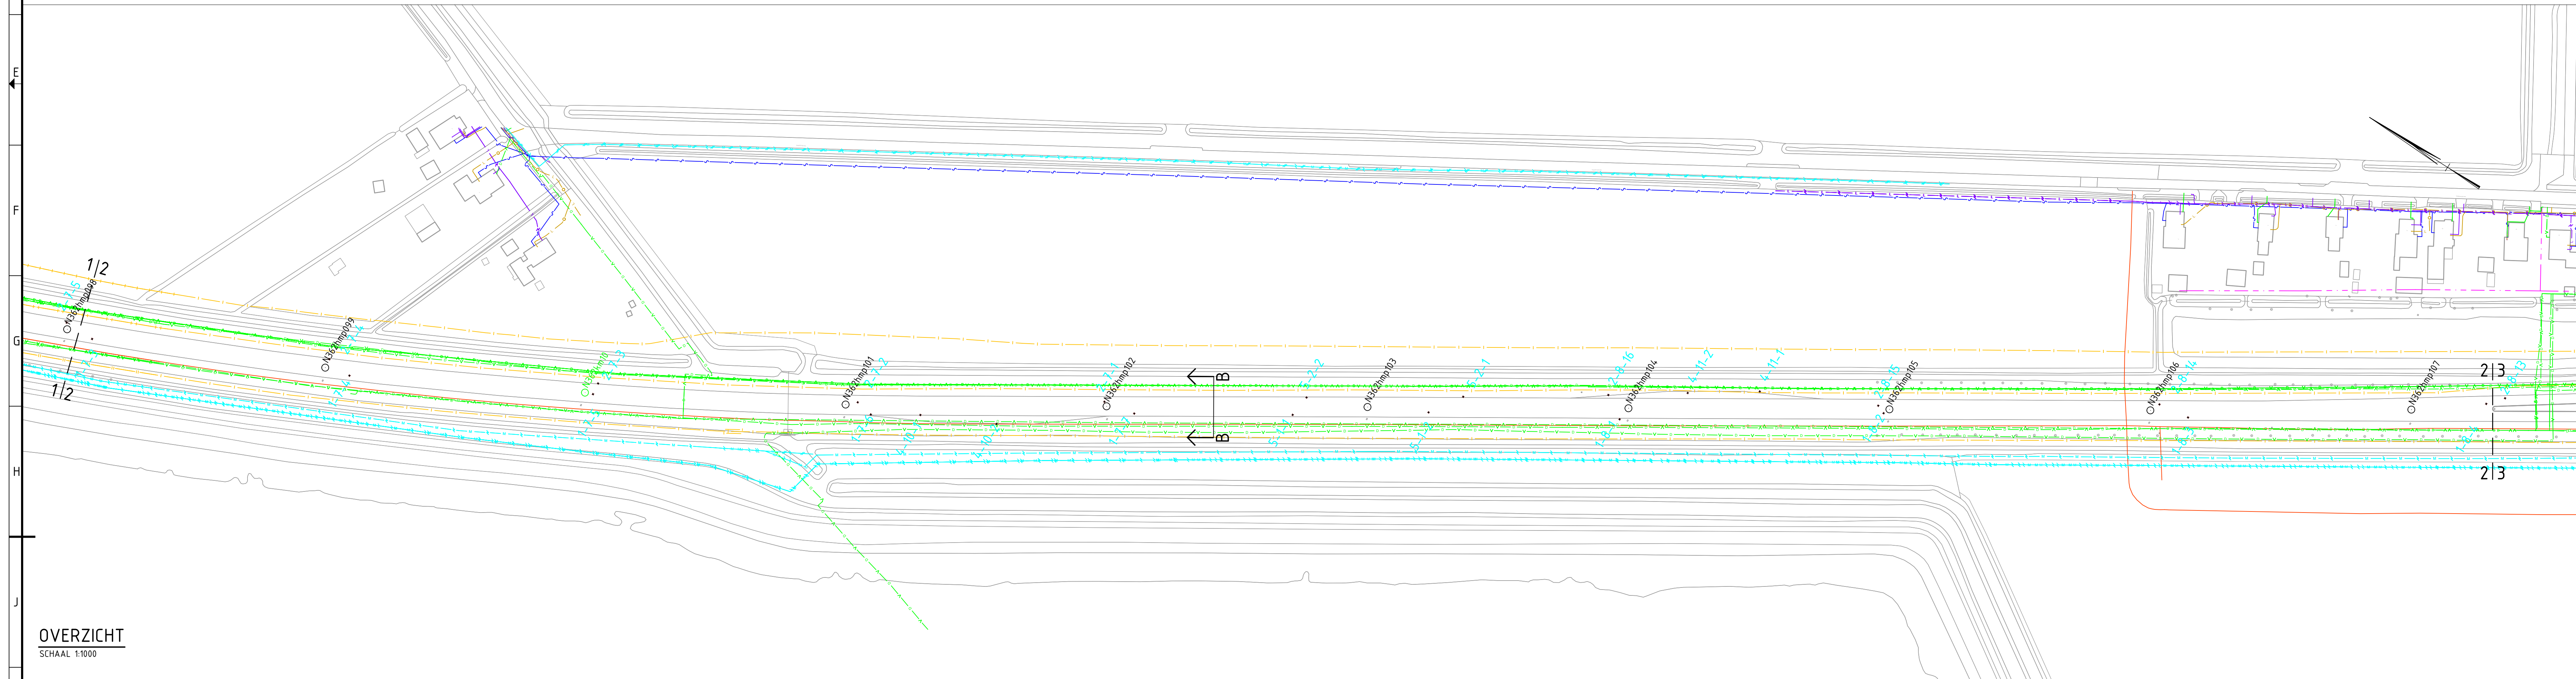


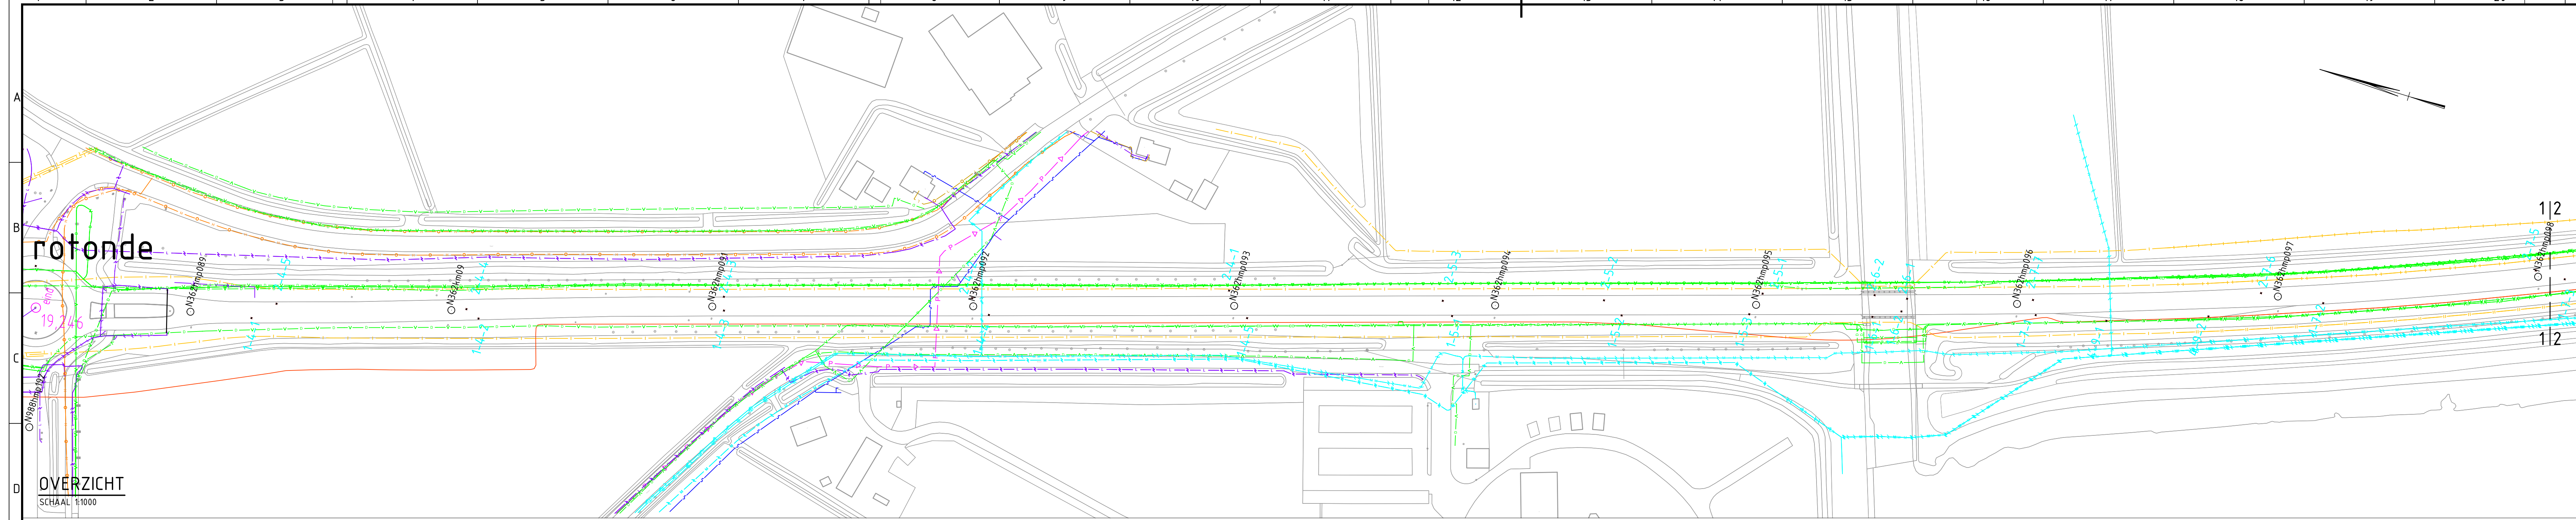

Verklaring

- Buisleiding gevaarlijke inhoud
- Vervallen Buisleiding gevaarlijke inhoud
- Chemie
- Vervallen Chemie
- Datakabel of datakabelbed
- Laagspanningskabel
- Middenspanningskabel
- Vervallen Middenspanningskabel/kabelbed
- Hoge druk gasleiding
- Vervallen Hoge druk gasleiding
- Lage druk gasleiding
- Waterleiding
- Druk rioolleiding
- Vrijverval rioolleiding

Situatie

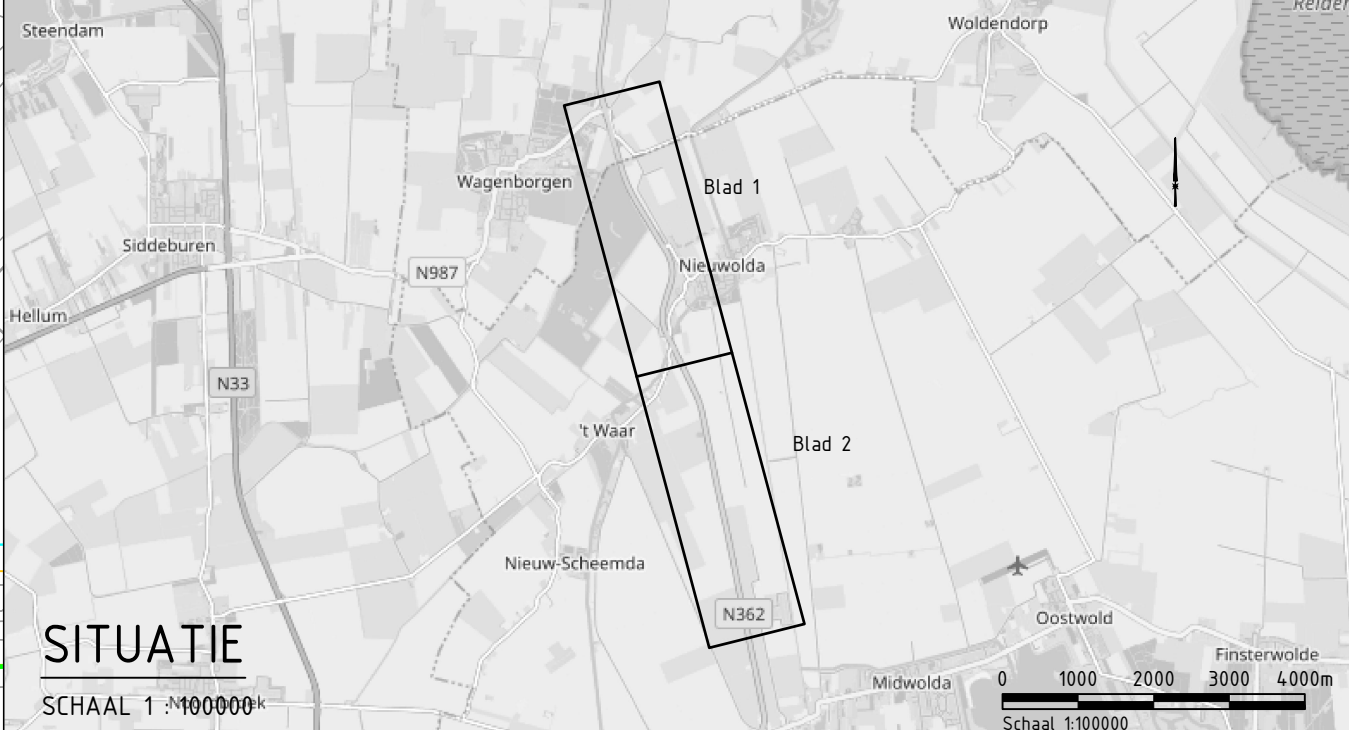

Maten in meters, tenzij anders vermeld; materiaalmaten in mm, tenzij anders vermeld
Peilmaten in meters 1.0 v. N.A.P., tenzij anders vermeld
Hoeken aangegeven in graden, coördinaten volgens RD-stelsel (RDNew, EPSG:28992)
Gegevens verkregen uit opmeten vanaf tekening zijn niet maatgevend
© 2022 Copyright
- BGT Achtergrondkaart: © Kadaster, beschikbaar gesteld via de CC-BY-4.0 licentie
- TOPNL en TOPraster kaart materiaal: © Kadaster, beschikbaar gesteld via de CC-BY-4.0 licentie
- Kadastrale Kaart: © Kadaster, beschikbaar gesteld via de CC-BY-4.0 licentie
- AHN2/3: © Rijkswaterstaaf, beschikbaar gesteld via de CC 0 1.0 licentie
opdrachtnemer: Teknisch



mens omgeving ingenieurs

Verklaring Ervarenheid
Verklaring Ervarenheid
Verklaring Ervarenheid

project
Groot onderhoud N362

onderdeel
Overzicht kabels en leidingen, klik d.d. 15-11-2020

tekening
Inventarisatie bestand

schakel
N362

ontwerper
A. de Vries
gecontroleerd
A. Vellema
formaat
A0

projectnummer
100531

documenttype
tekening

documentstatus
DEFINITIEF

opdrachtnemer
Provincie Groningen
St. Jansstraat 4
9711 JN Groningen
DSO - 316 4511

31-01-2022

3 in 6
volgnummer
B-2022-03-121