


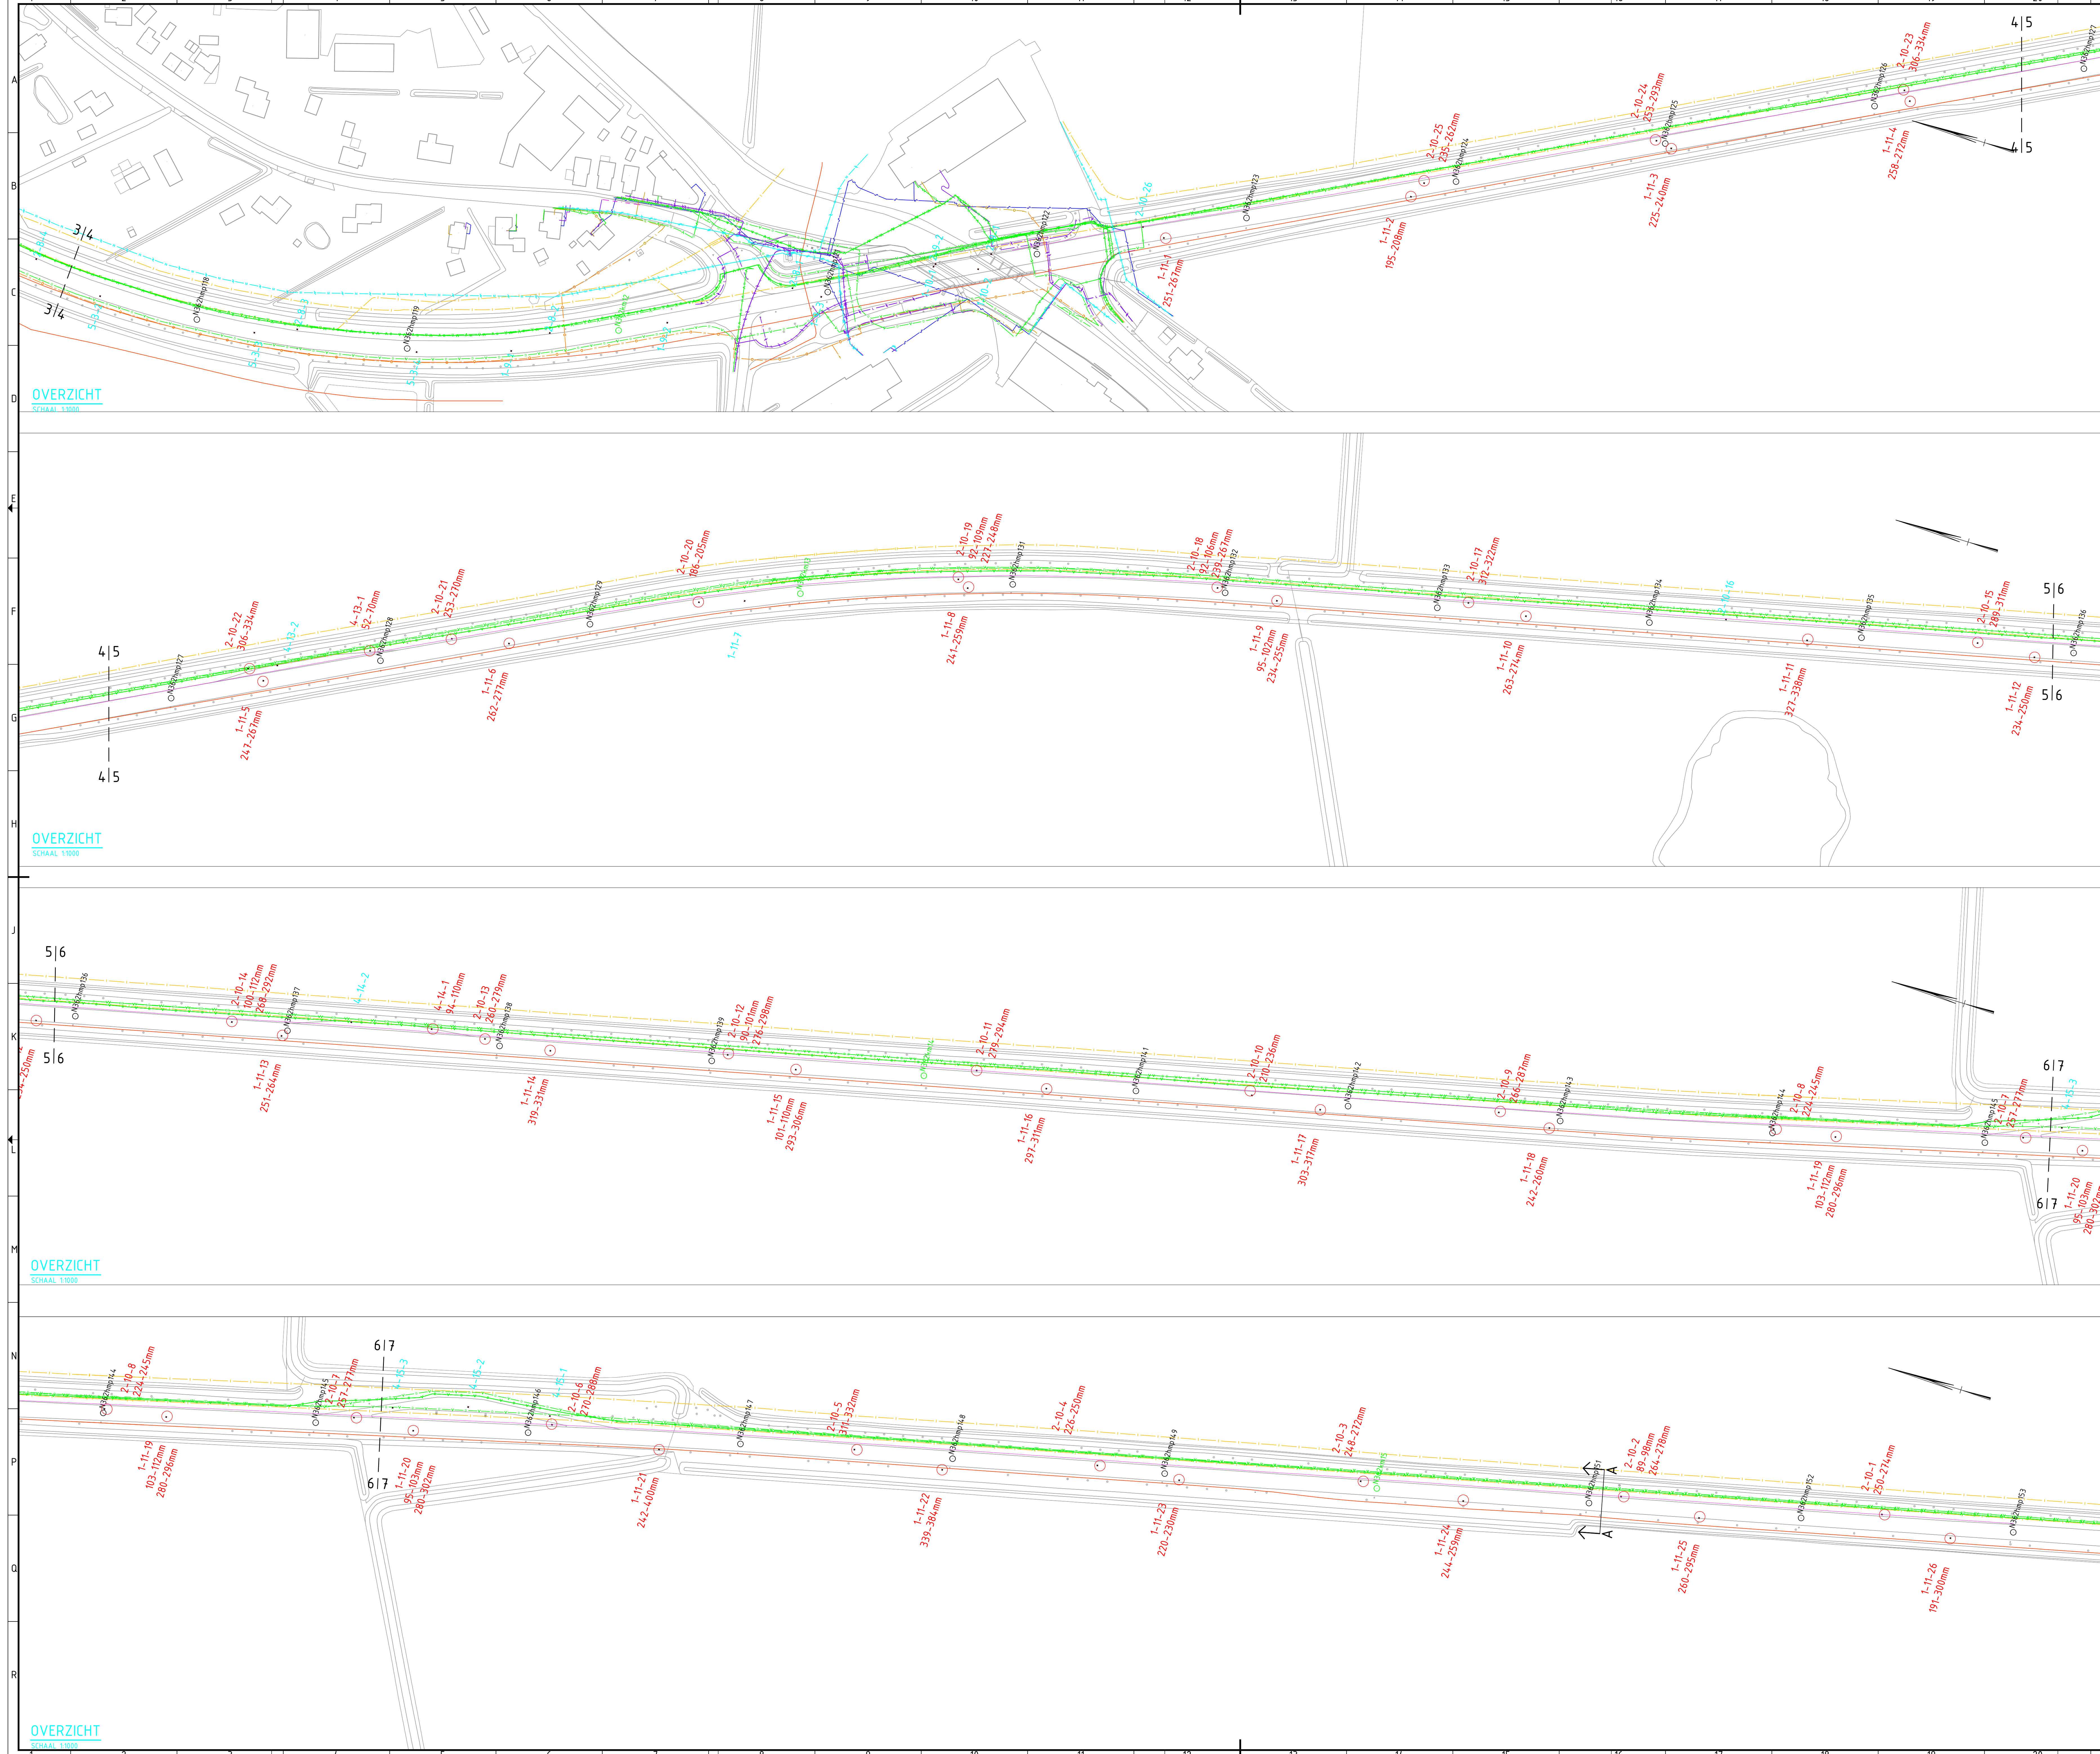

Verklaring

- Busleiding gevaarlijke inhoud
- Vervallen Busleiding gevaarlijke inhoud
- Chemie
- Vervallen Chemie
- Datakabel of datakabelbed
- Laagspanningskabel
- Vervallen Middenspanningskabel/kabelbed
- Hoge druk gasleiding
- Vervallen Hoge druk gasleiding
- Lage druk gasleiding
- Waterleiding
- Druk rioolleiding
- Vrijval rioolleiding

Situatie

SCHAAL 1:100000

Maten in meters, tenzij anders vermeld; materiaalmaten in mm, tenzij anders vermeld.
Peilmaten in meters t.o.v. N.A.P., tenzij anders vermeld.
Hoeken aangegeven in graden; coördinaten volgens RD-stelsel (RDNew, EPSG:28992).
Gegevens verkregen uit opmeten vanaf tekening zijn niet maatgevend.
© 2022 copyright:
- BGT Achtergrondkaart: © Kadaster, beschikbaar gesteld via de CC-BY-4.0 licentie
- TOPNL en TOPPraster kaart materiaal: © Kadaster, beschikbaar gesteld via de CC-BY-4.0 licentie
- Kadastrale Kaart: © Kadaster, beschikbaar gesteld via de CC-BY-4.0 licentie
- AHN2/3: © Rijkswaterstaat, beschikbaar gesteld via de CC-0 1.0 licentie
opdrachtnemer tekentekent

bind
mens omgeving ingenieurs

project
Groot onderhoud N362

opdrachtnemer
Overzicht kabels en leidingen, klik d.d. 15-11-2020

bestand
Inventarisatie bestaand

documentstatus
DEFINITIEF

opdrachtnemer
Provincie Groningen
St. Jansstraat 4
9711 JN Groningen
050 - 336 4311

opdrachtnemer
A. de Vries
gecoördineerd
A. Vellema
formaat
A0
projectnummer
100531
documenttype
tekeningen

schaal
1:1000
bestandsnummer
2022-03
documenttype
tekeningen

blad in tekening
4 in 6
wspings
B-2022-03-122