


BIJ STEIL TALUD AANSLUITEN OP ONDERWATER TALUD.

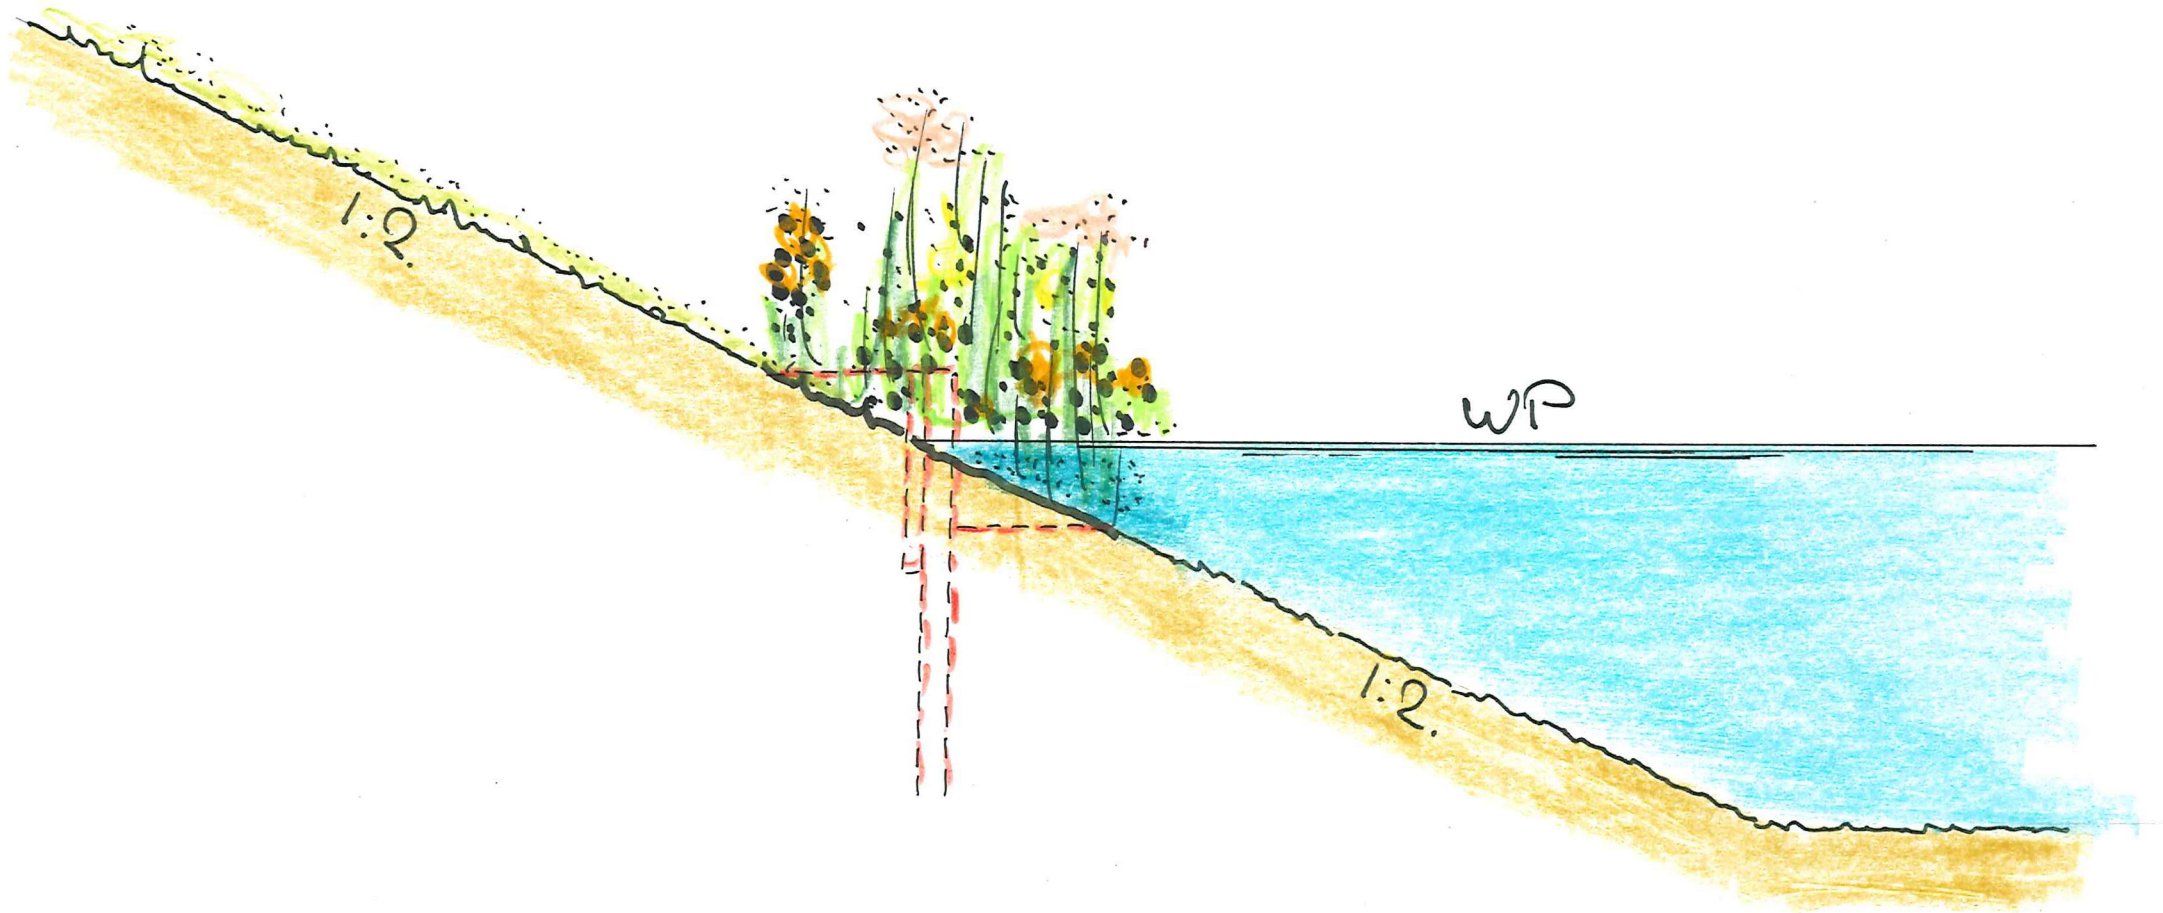


BREUKSTEEN 5-40KG
LAAGDIKTE 0.30 M'
OP KUNSTOFFILTERDOEK


WL +0.60 M'

WL-LIJN

0.5 M'

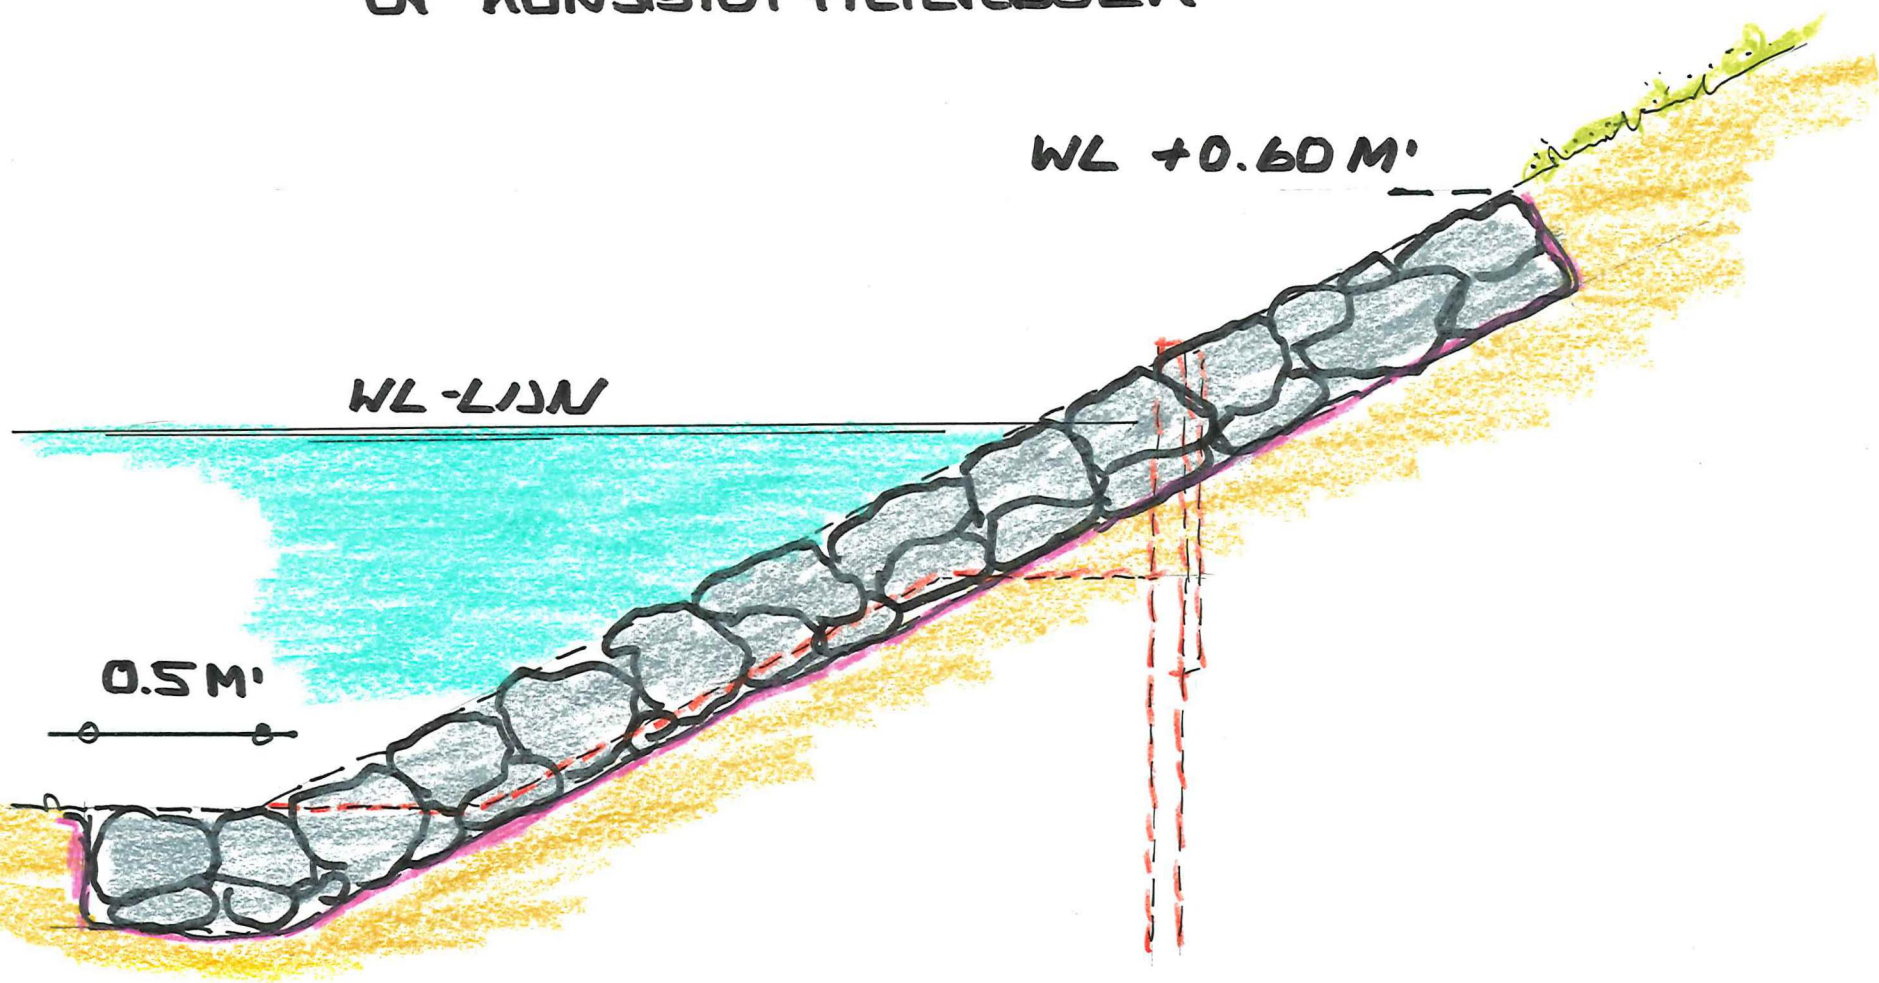

DID FLAUW TALUD TALUD VERGRAVEN EN ONDERWATER BANKET VERGROTEN

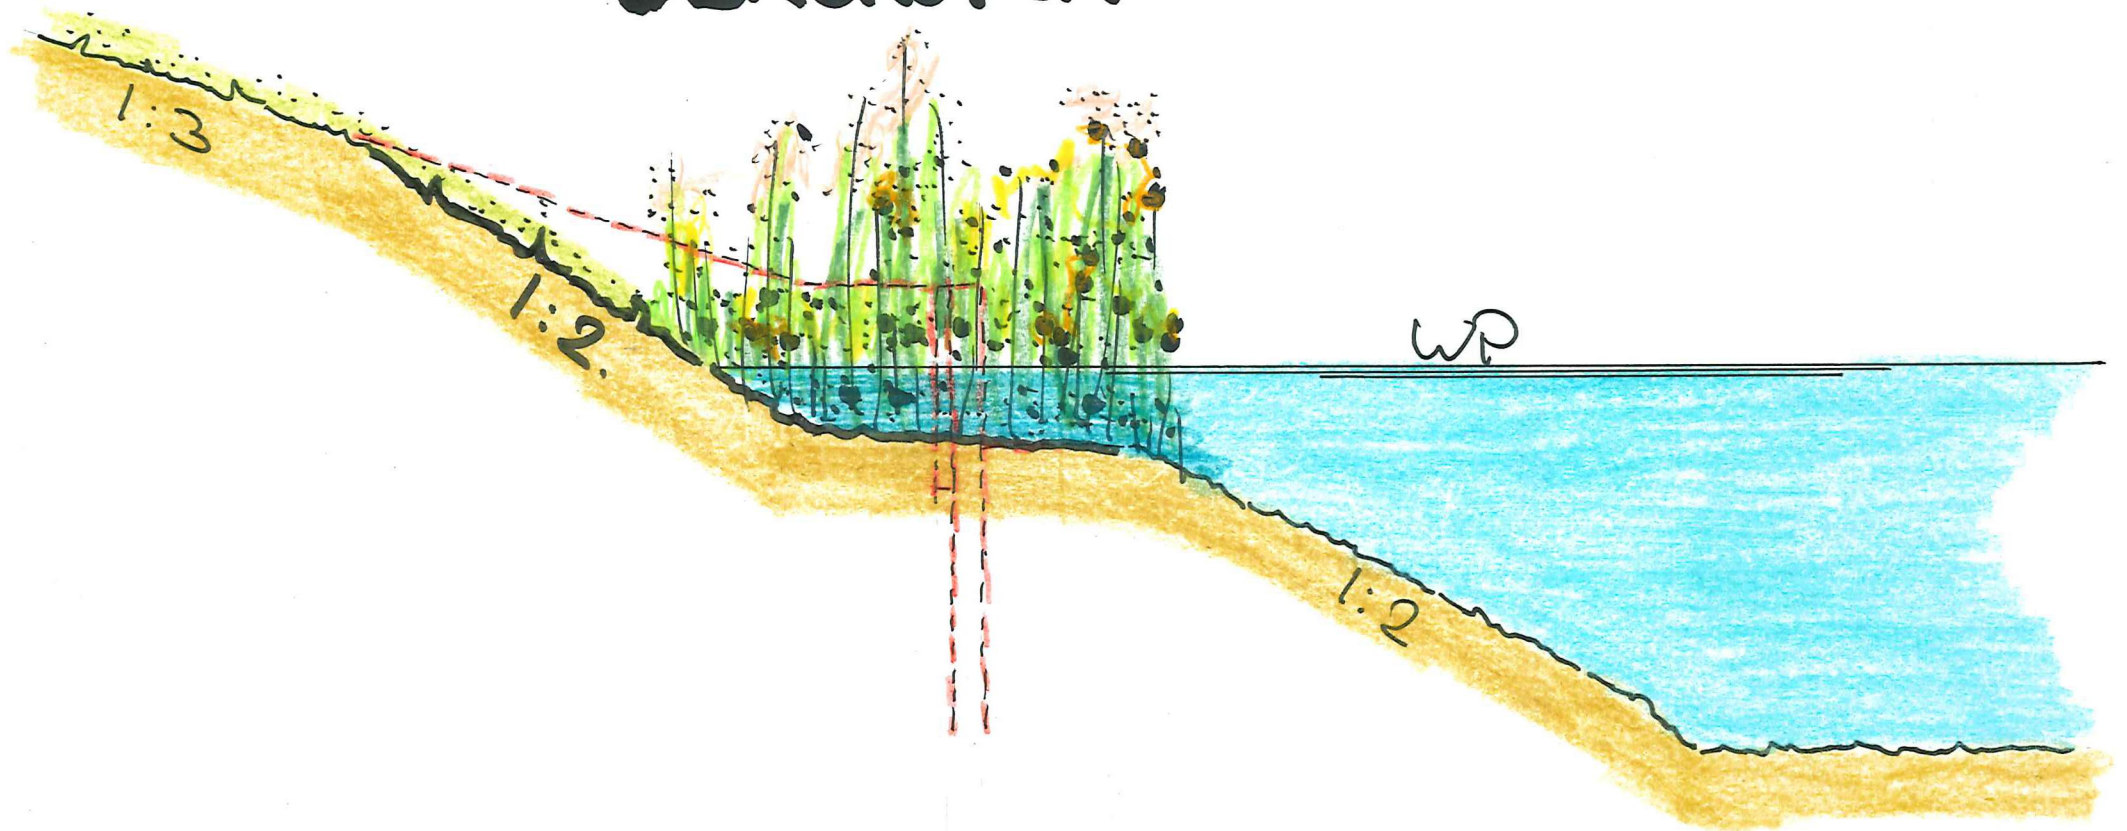

BIS FLAUW TALUD
TALUD VERGRAVEN
TOT PLAS-DRASZONE
(EENSTE METER.)



BESTAANDE
SITUATIE

BREUKSTEEN
IN TALUD

STEIL TALUD
AANSLUITEN
OP ONDERWATER
TALUD

FLAUW TALUD
ONDERWATER
BANKET
VERGROTEN

FLAUW TALUD
PLAS-DRAS
ZONE

