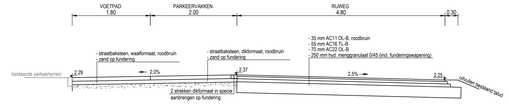

Dwarsprofiel A-A
schaal 1:50

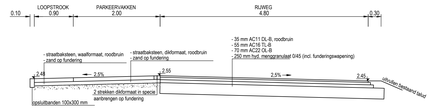

Dwarsprofiel B-B
schaal 1:50

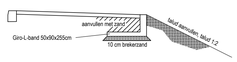

Principepeprofiel keerwand voetpad 128-130
schaal 1:50

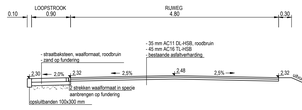

Dwarsprofiel C-C
schaal 1:50

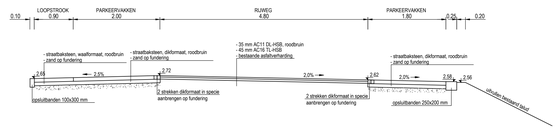

Dwarsprofiel D-D
schaal 1:50

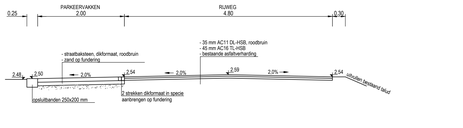

Dwarsprofiel E-E
schaal 1:50

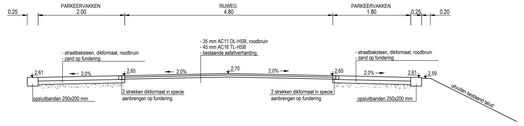

Dwarsprofiel F-F
schaal 1:50

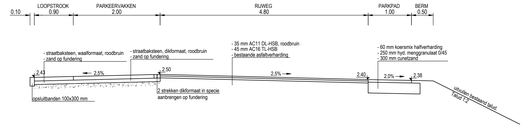

Dwarsprofiel G-G
schaal 1:50

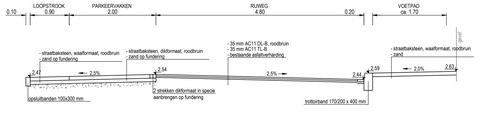

Dwarsprofiel H-H
schaal 1:50

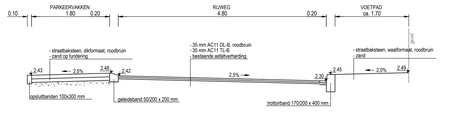

Dwarsprofiel I-I
schaal 1:50

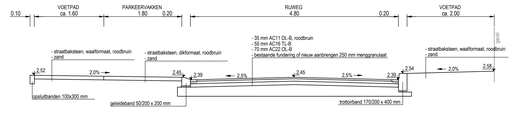

Dwarsprofiel J-J
schaal 1:50

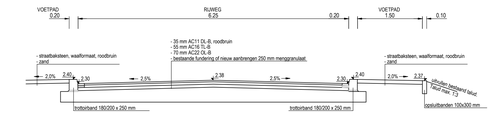

Dwarsprofiel K-K
schaal 1:50

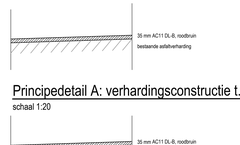

Principedetail A: verhardingsconstructie t.p.v. werkvak 1 (nabij plateau Ringweg)
schaal 1:20

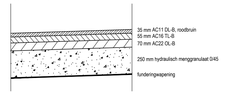

Principedetail B: verhardingsconstructie t.p.v. werkvak 2 (vanaf werkvak 1 tot huisnummer 444)
schaal 1:20

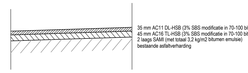

Principedetail C: verhardingsconstructie t.p.v. werkvak 3 (vanaf huisnummer 444 tot 186)
schaal 1:20

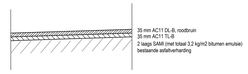

Principedetail D: verhardingsconstructie t.p.v. werkvak 4 (vanaf huisnummer 186 tot 123)
schaal 1:20

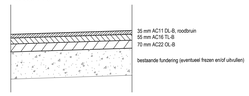

Principedetail E: verhardingsconstructie t.p.v. werkvak 5 (vanaf huisnummer 123 tot Aris van Broekweg)
schaal 1:20

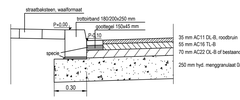

Principedetail F: aanbrengen trottoirband 18/20 in specie
schaal 1:20

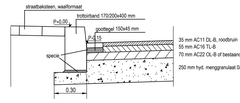

Principedetail G: aanbrengen trottoirband 17/20x40 in specie
schaal 1:20

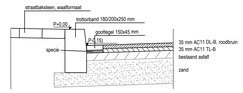

Principedetail H: aanbrengen trottoirband 17/20x40 op zandbed
schaal 1:20

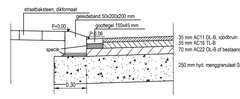

Principedetail I: aanbrengen geleideband in specie
schaal 1:20

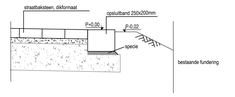

Principedetail J: aanbrengen opsluitband op fundering
schaal 1:20

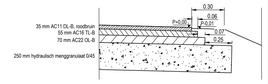

Principedetail K: aanbrengen asfalt zonder opsluiting
schaal 1:20

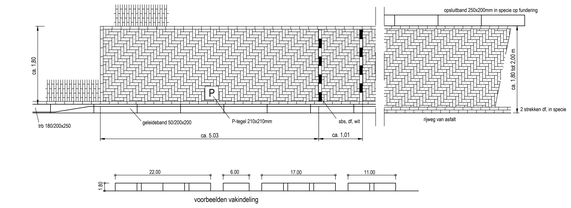

Principedetail: langsparkeervakken
schaal 1:50

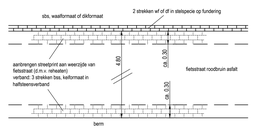

Principedetail: aanbrengen streetprint
schaal 1:50

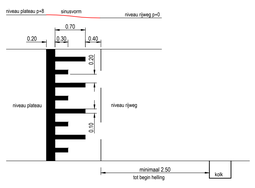

Principedetail: verkeersplateau/drempel
schaal 1:50

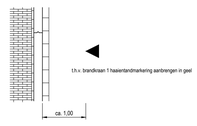

Principedetail: markering brandkraan
schaal 1:50

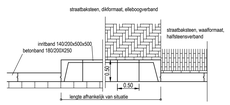

Principedetail: particuliere inrit/uitweg
schaal 1:50

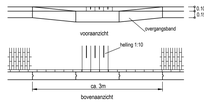

Principedetail: mindervaliden oversteekplaats
schaal 1:50

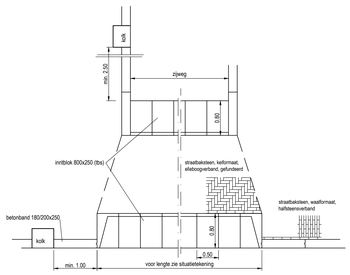

Principedetail: uitweg
schaal 1:50

A	22-03-2022	Wijziging dwarsprofielen en details (type mengsel tussenlaag) nav vragen Nvl	JM
WIJZ.	DATUM	OMSCHRIJVING	TEKENAAR

PROJECT
Reconstructie Westzanerdijk

ONDERWERP
Dwarsprofielen en details

TEKENAAR
J. Mors

PROJECTNUMMER
101557

STATUS
BESTEK

BESTEK
35-2021

gemeente Zaanstad

ZNSTD

TEKENINGNUMMER
wewa8308-05

WIJZIGING
A

BLAD

DATUM
08-02-2022

SCHAAL
1:200

FORMAAT
A0

GEMEENTE ZAANSTAD
Postbus 100
1500EA Zaandam
tel: 14 075

INGENIEURSBUREAU
Stadhuisplein 100
1506MA Zaandam
www.zaanstad.nl

wewa8308-herinrichting.dwg