


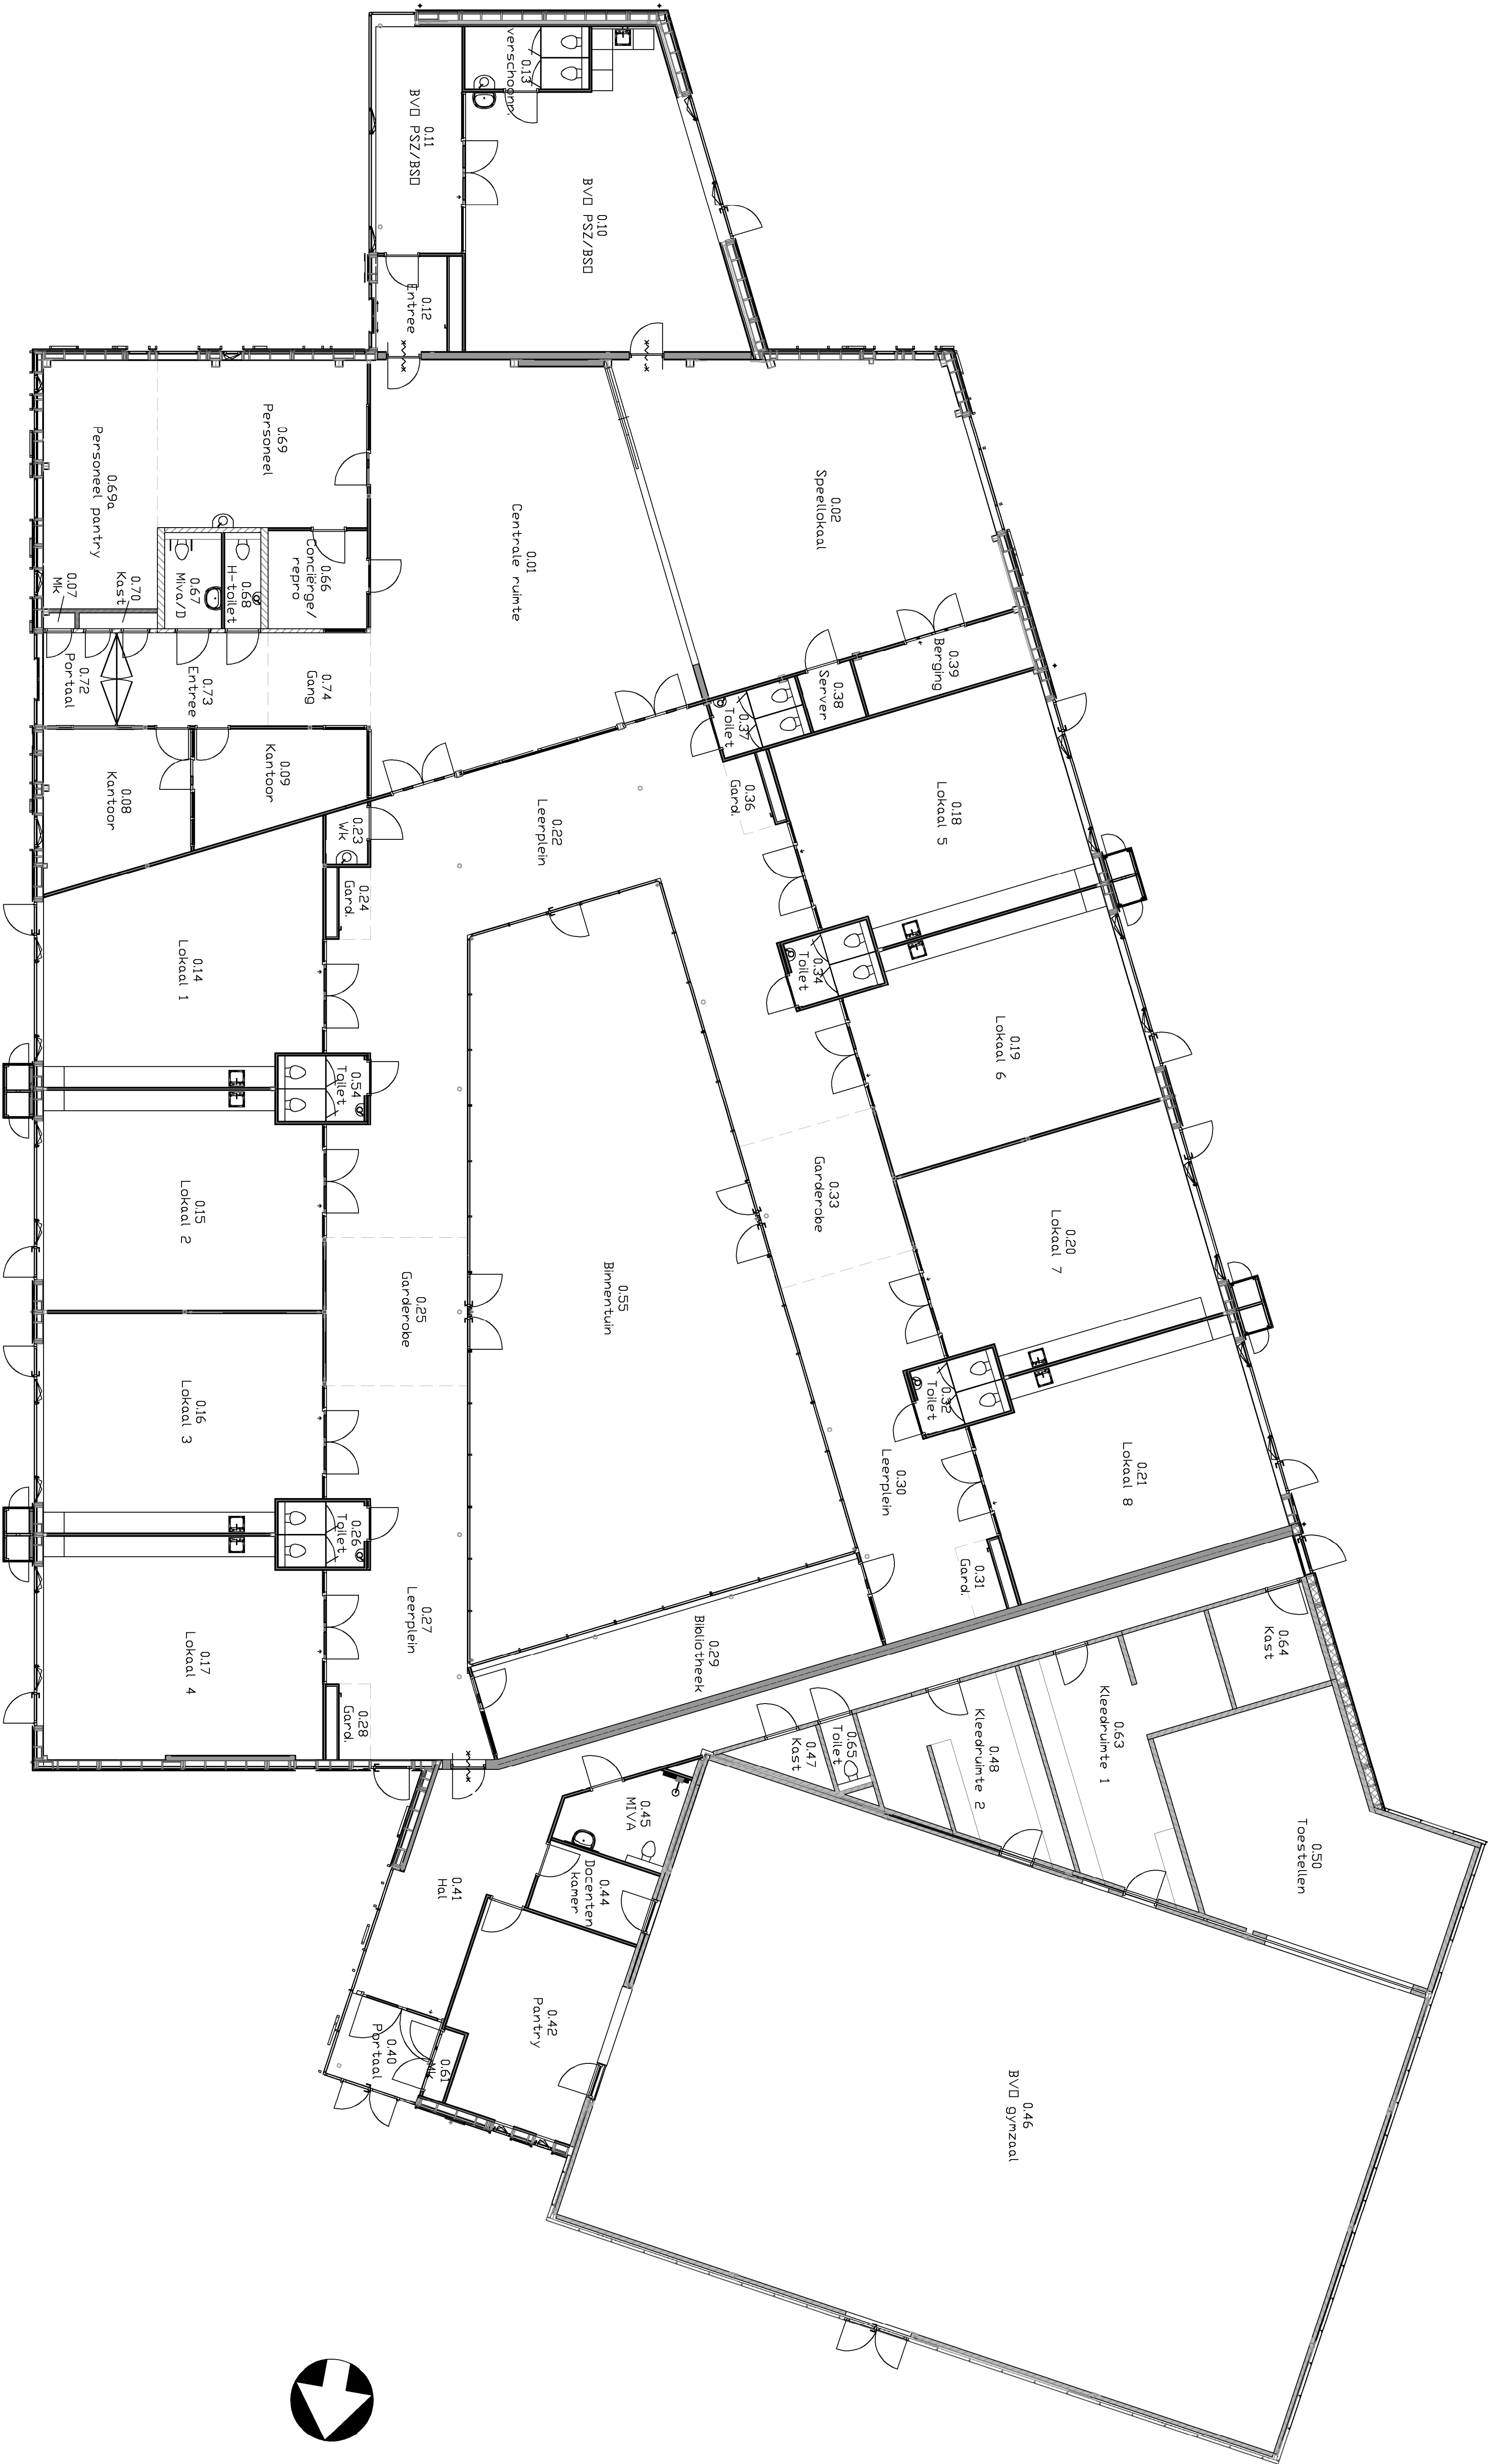

Begane grond

Project:	BS 't Schrijverke, Wassenbergstraat 12, 5373 CH Herpen
Opdrachtgever:	Optimus Primair Onderwijs Slootweg 2 5361 HZ Grove

TEKENING PLATTEGROND	
Deurn:	21-10-2021
Gewijzigd:	Gewijzigd
Gewijzigd:	Gewijzigd

Bouw- en installatieadviseurs	ADVIESGROEP
Referentie:	5374 B01 SCHALK
Adres:	Ind. 06-2111117 G. Buijs Ind. 06-2585702 K. Tielmans
Website:	www.adviesgroep.nl info@adviesgroep.nl