



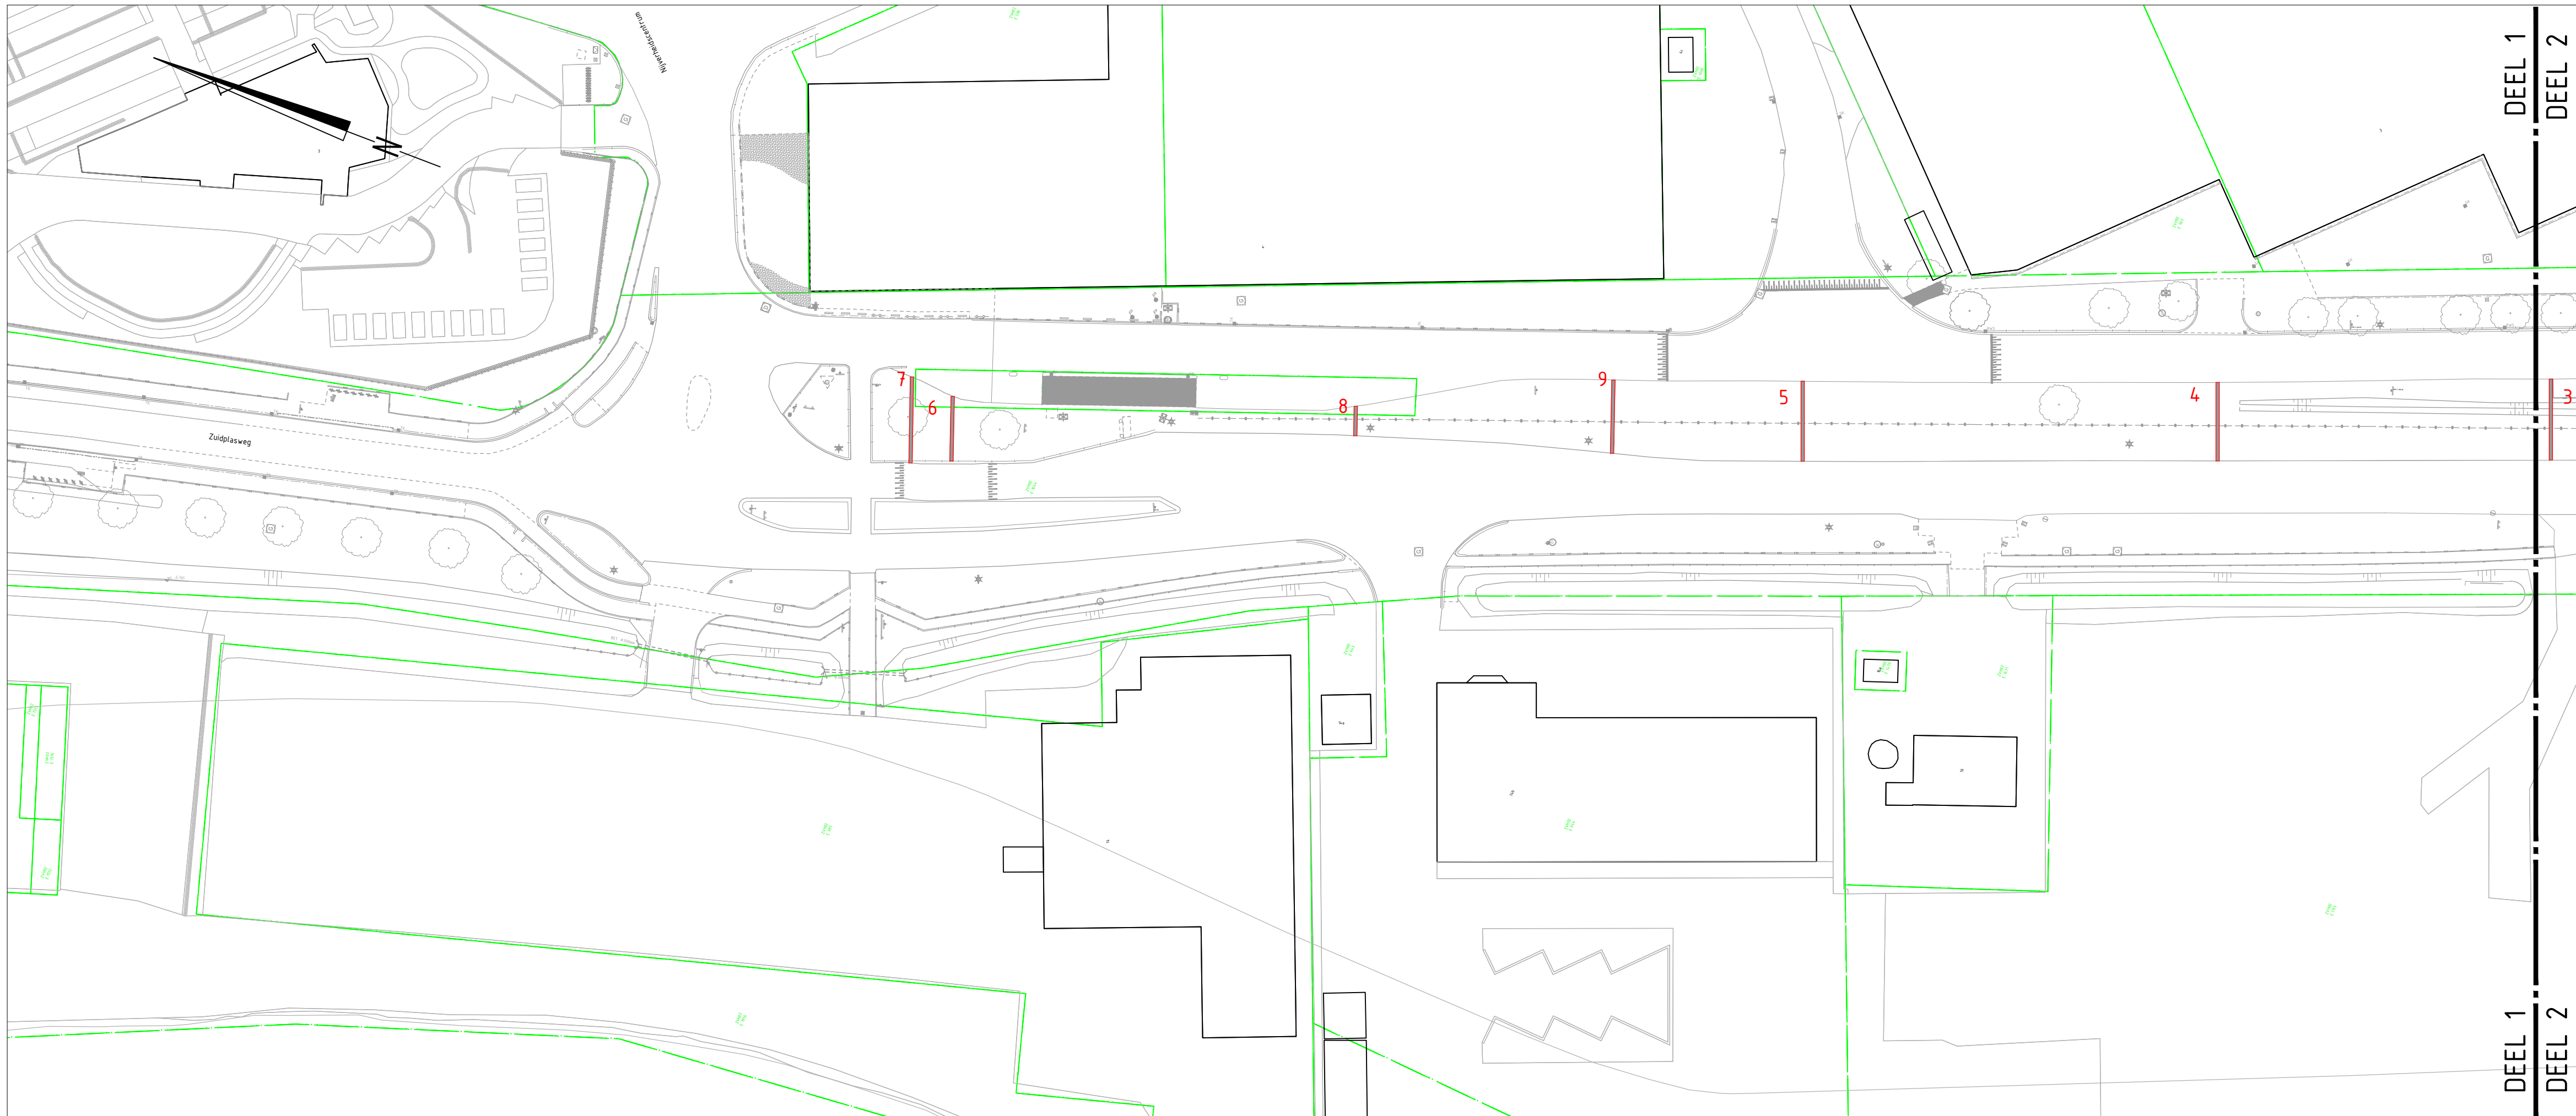

Situatie - Deel 1


SCHAAL 1 : 500

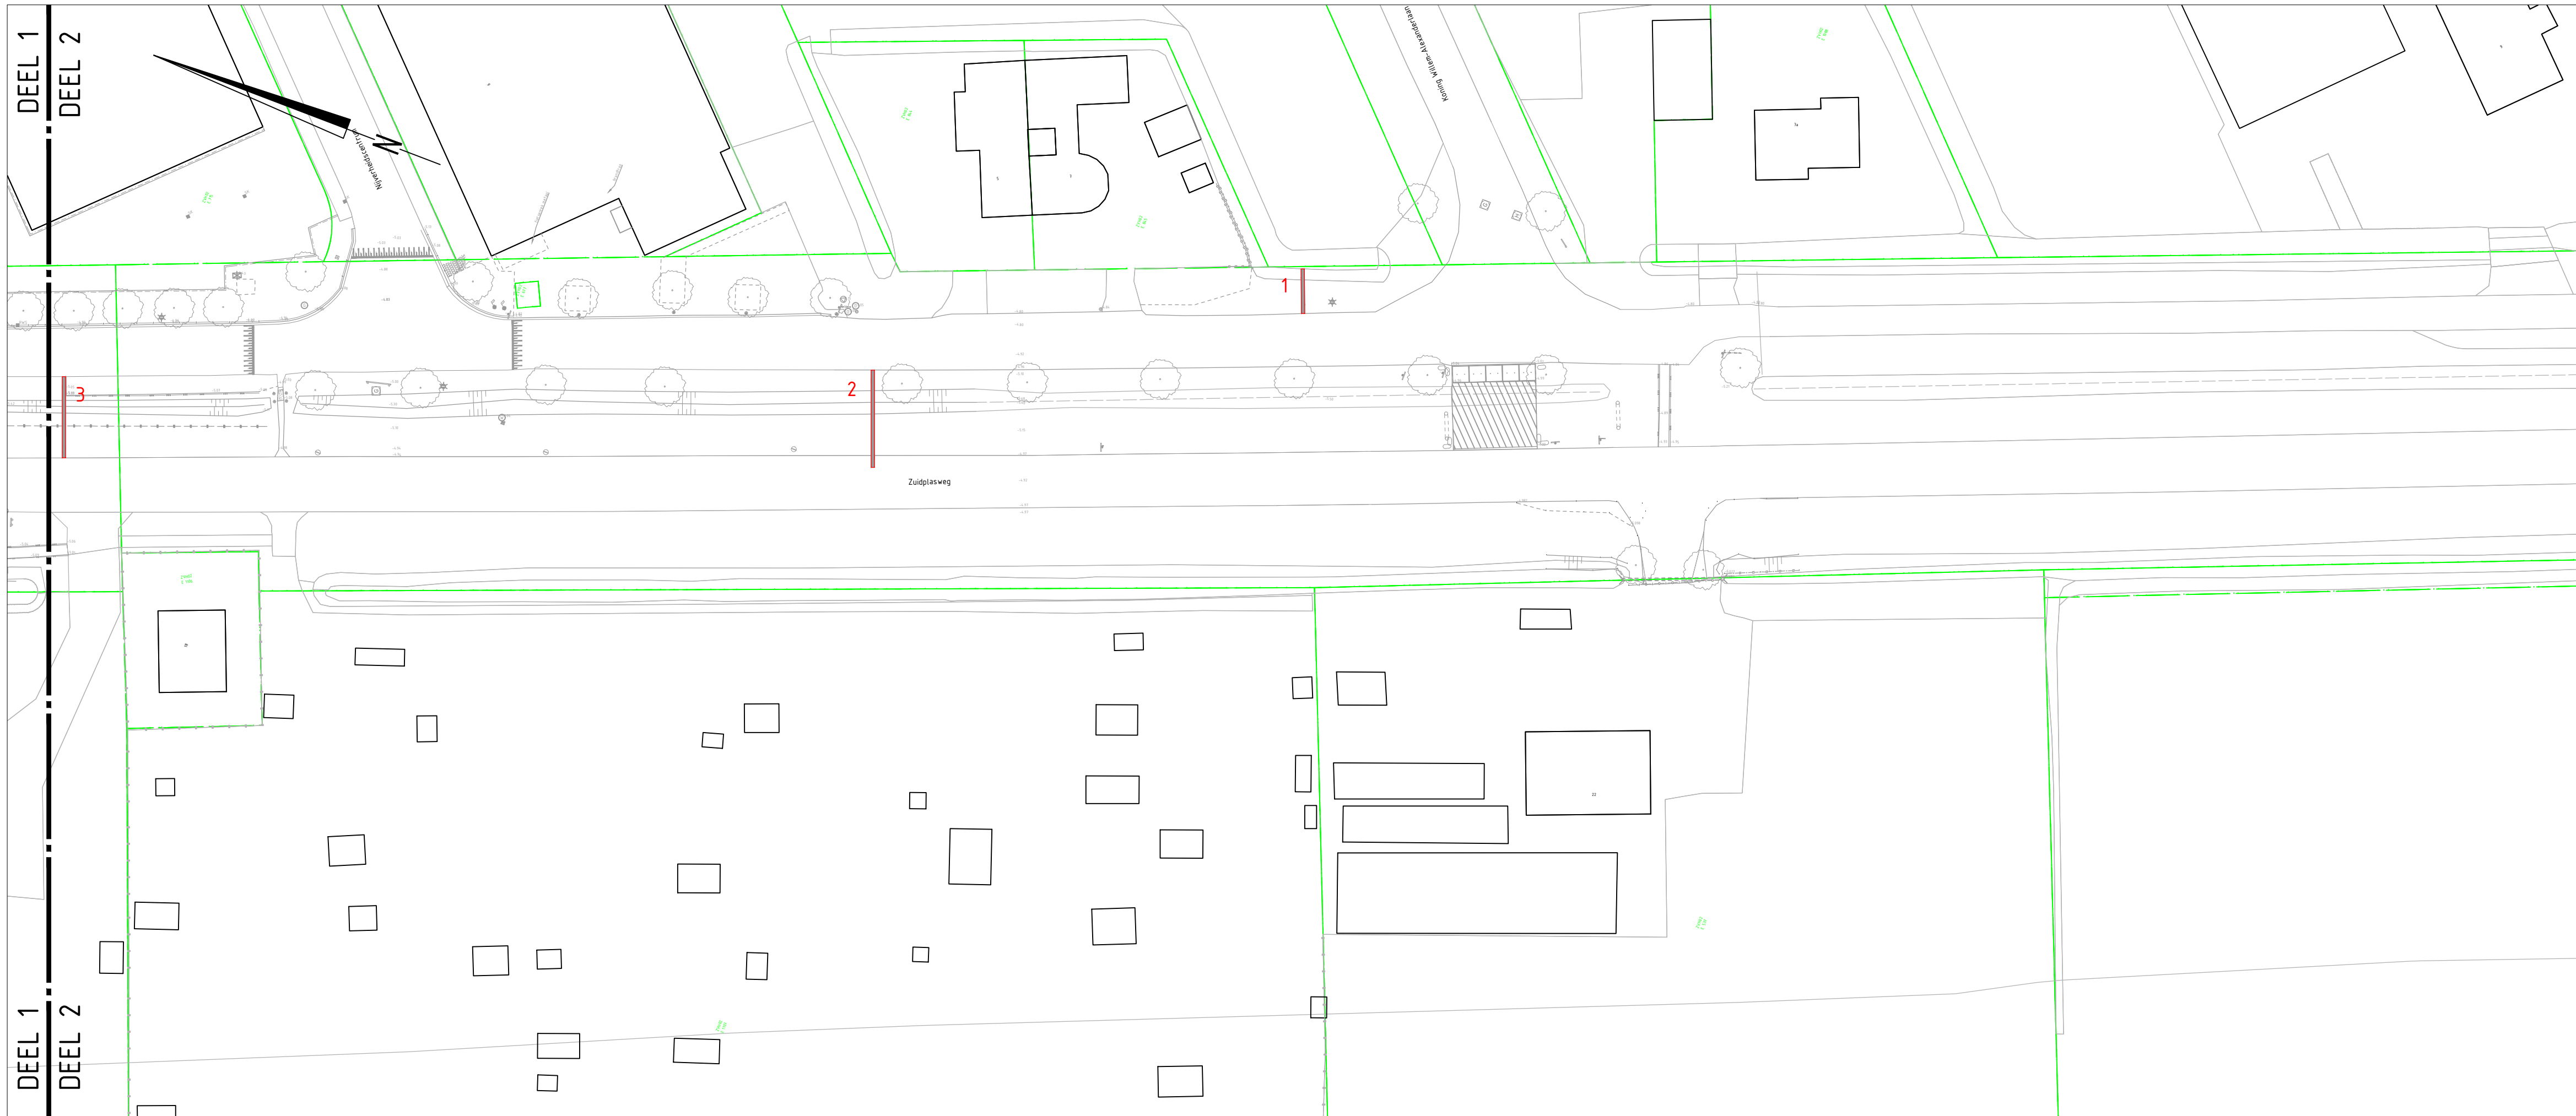

Situatie - Deel 2

SCHAAL 1 : 500

Legenda

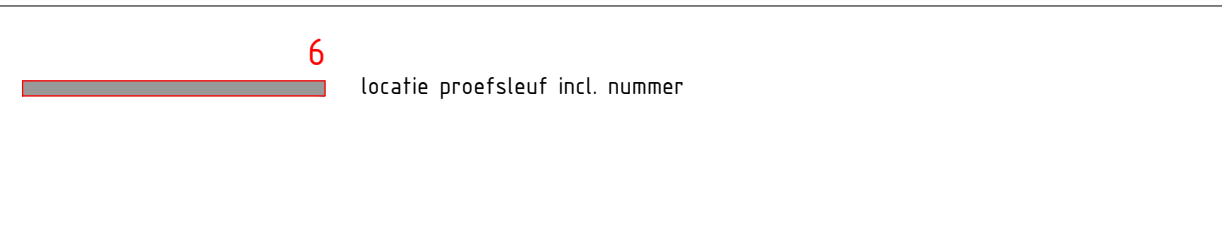

Situatie



Gebouwlocatie en afmetingen ter indicatie, maten kunnen afwijken
Maten in meters, tenzij anders vermeld
Peilmaten in meters t.o.v. N.A.P., tenzij anders vermeld
Materialen in mm, tenzij anders vermeld
Diameters in mm, tenzij anders vermeld

ADCIM Adviesbureau voor Civiele techniek, Infrastructuur en Milieu
Rembrandtlaan 650
3962 AW Sluisdrecht
Telefoon: (0184) 677500
Email: algemeen@adcim.nl

Project		Aanleg rotonde Zuidplasweg te Zevenhuizen					Definitief
Opdrachtgever		Gemeente Zuidplas					
Onderdeel		Bestaande situatie Proefsleuven					
Rev.	Wijziging	Dat.	Get.	Acc.	Projectnummer	Tekeningnummer	Formaat
1					20180275	L100	A1
2					Besteknummer	Bijlagennummer	Schaal
3					LX	L--	L1500
4					Get.	Gez.	Datum
5					Dit.	Pvd.	Pvd.
6					22-02-2019	20180275-0100.dwg	