

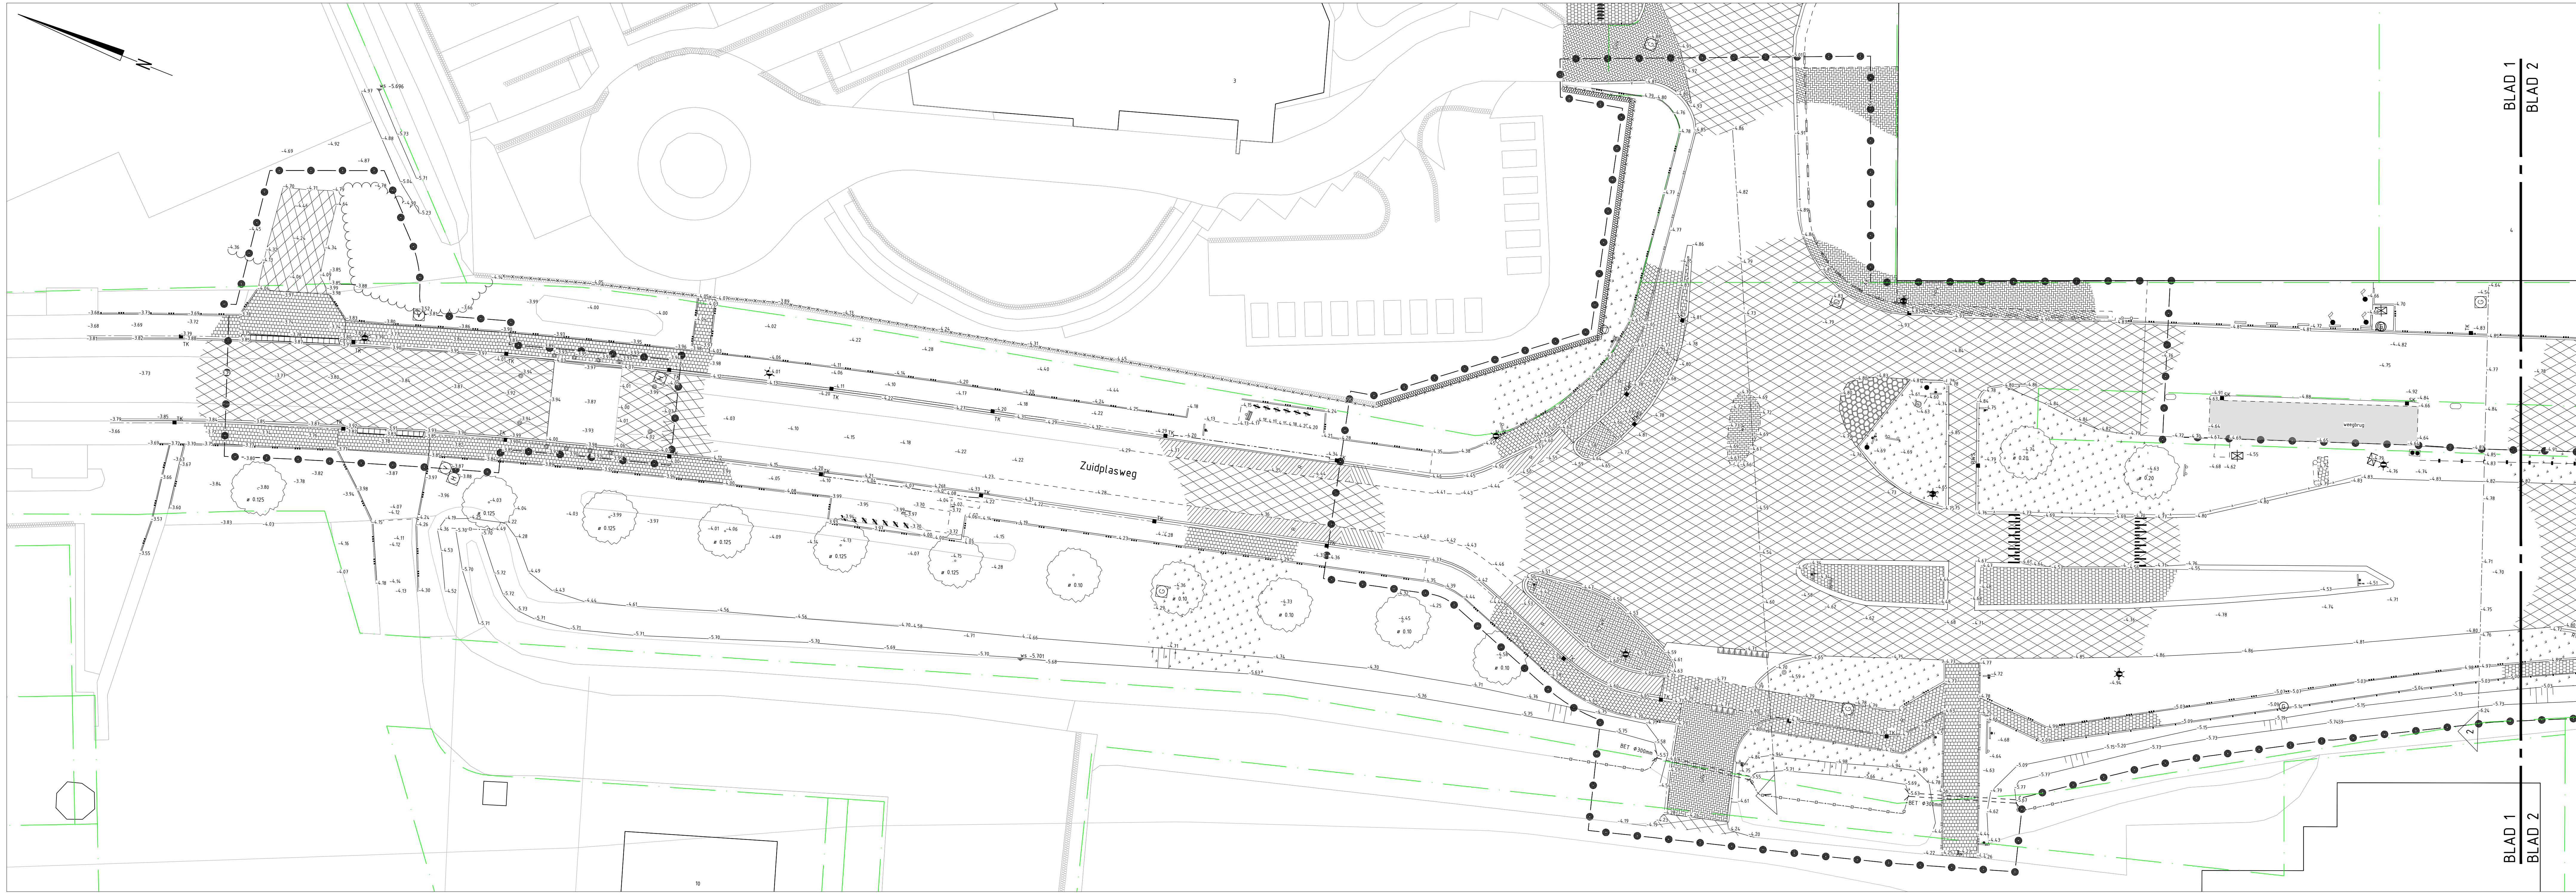
 
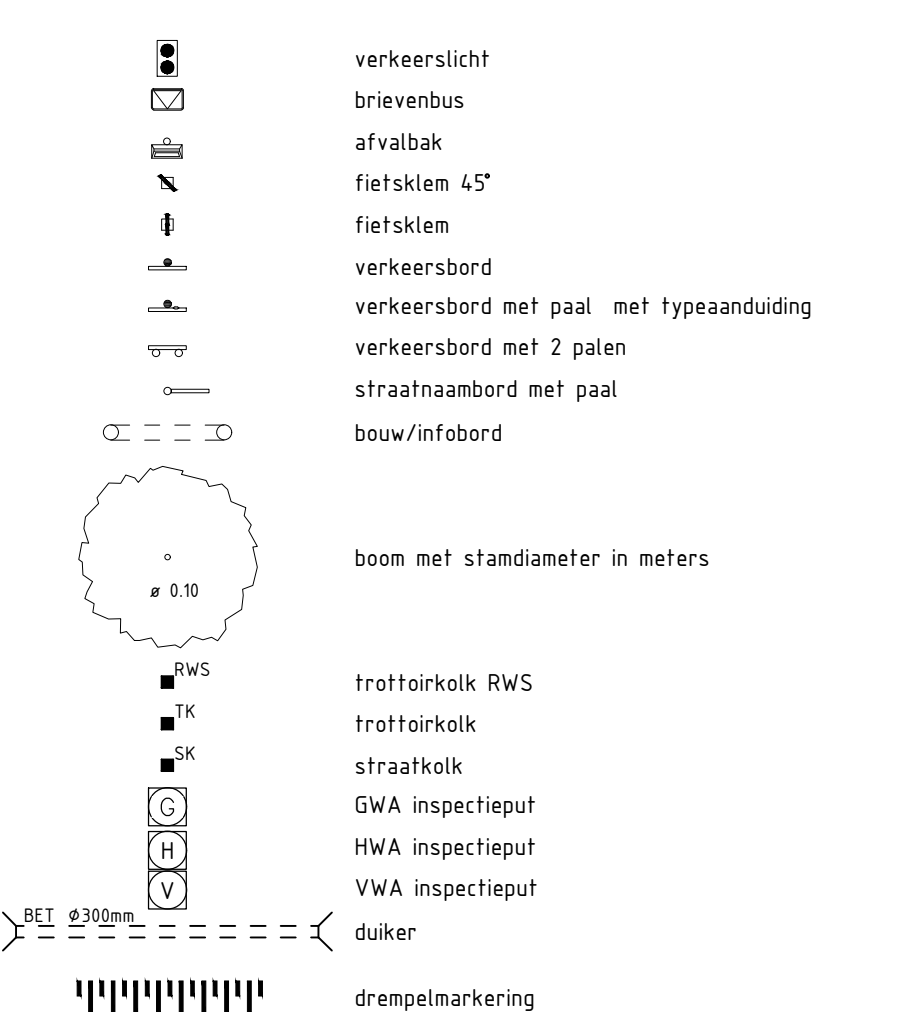
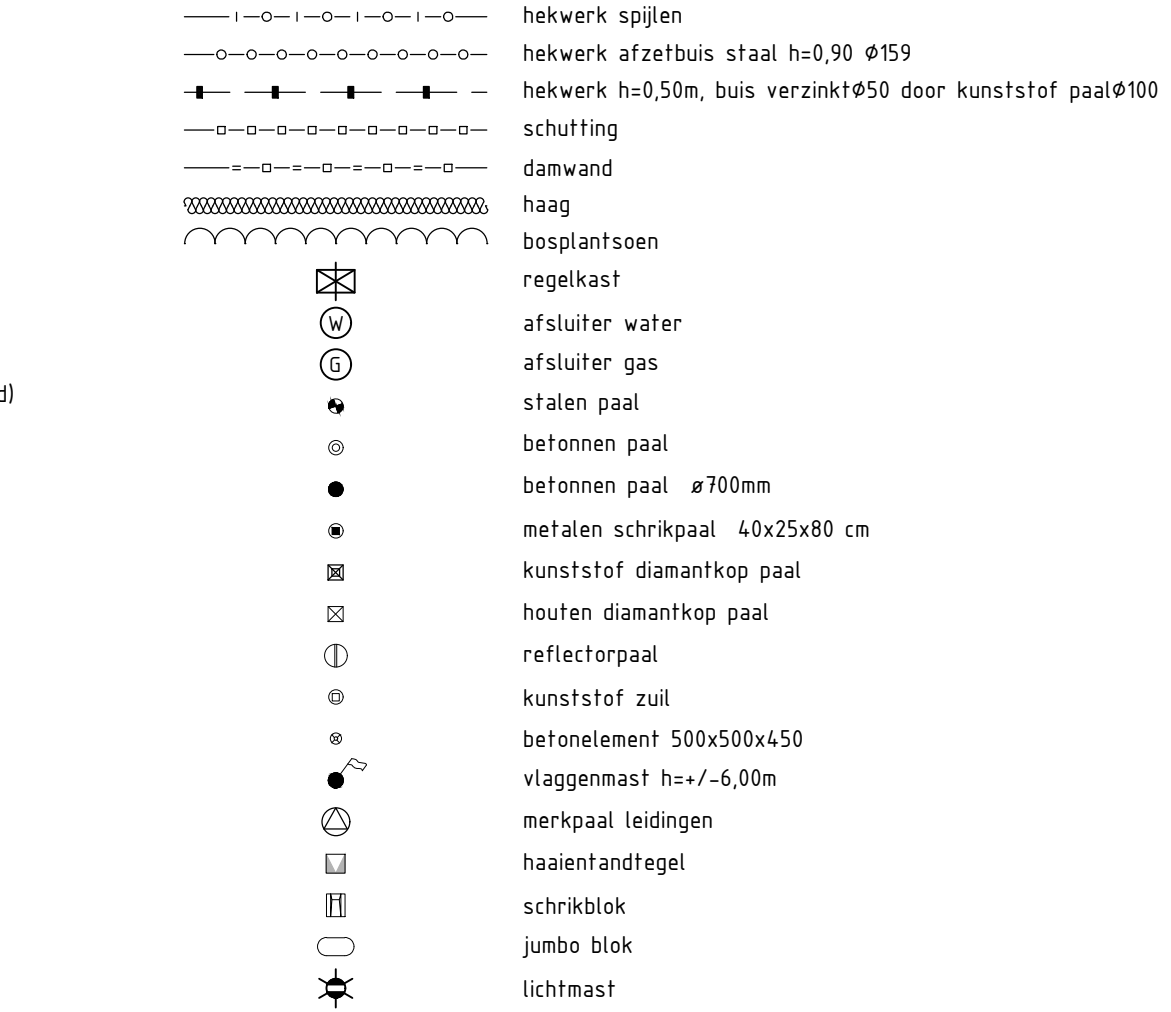


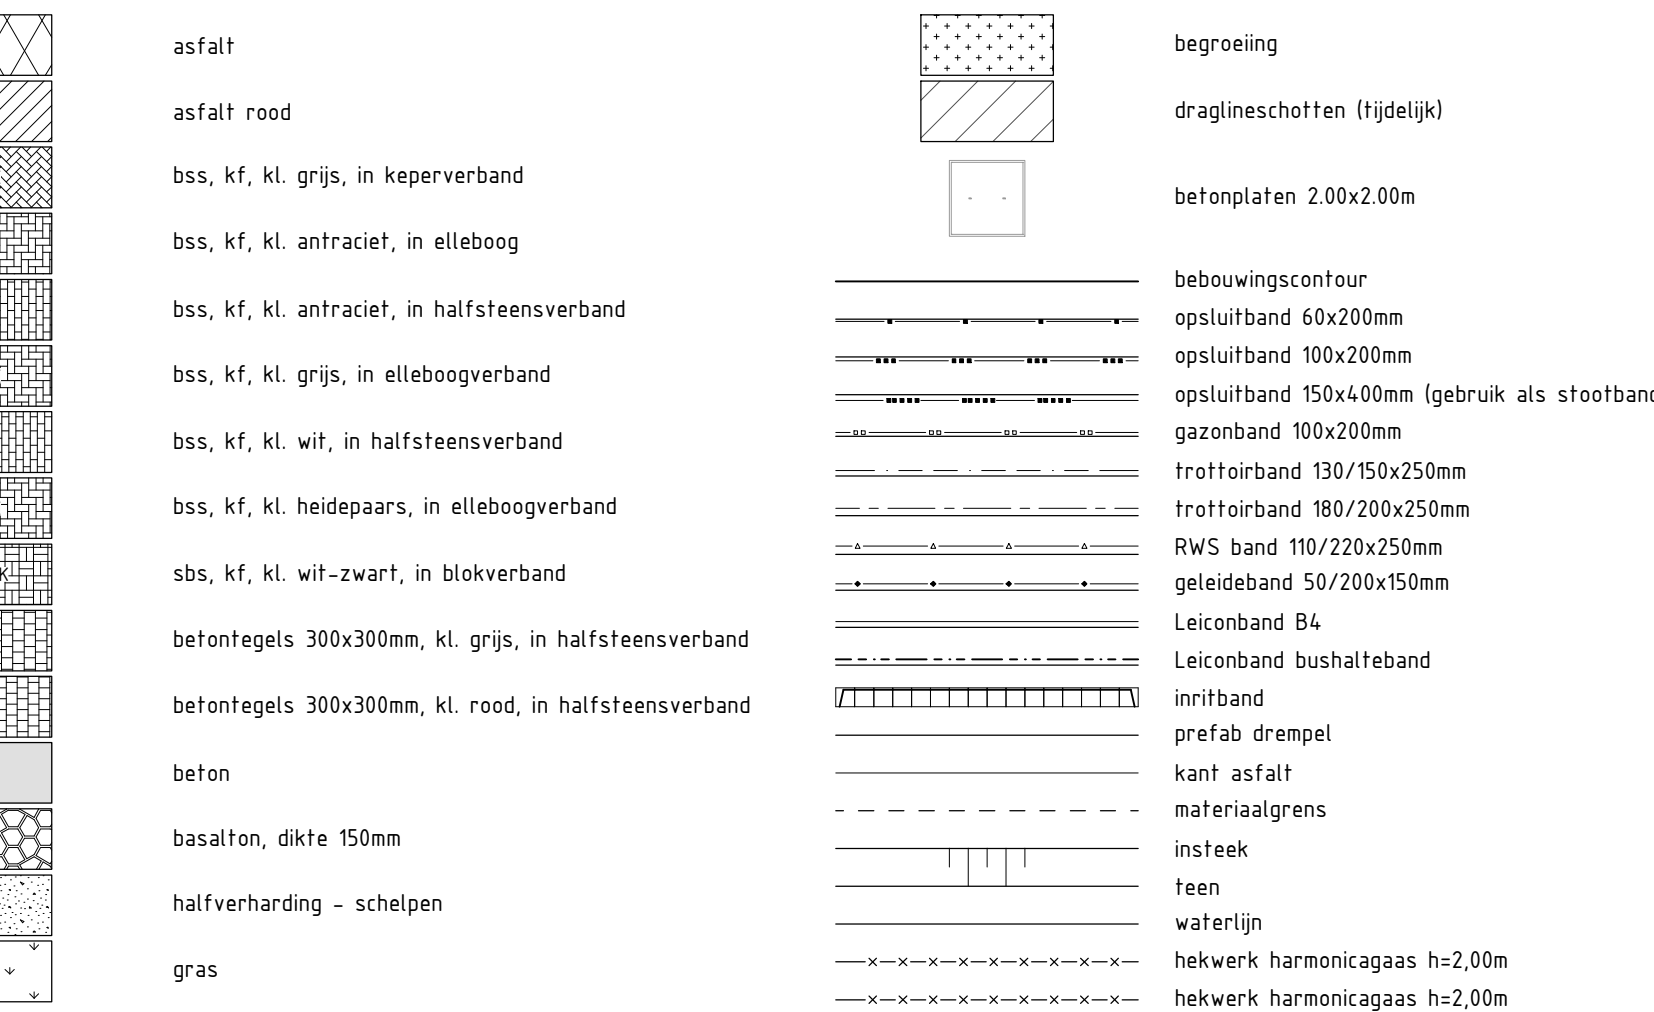


Situatie - Deel 1

SCHAAAL 1 : 200

Legenda

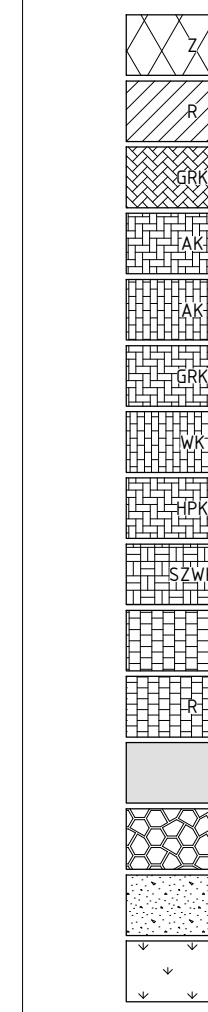

Situatie

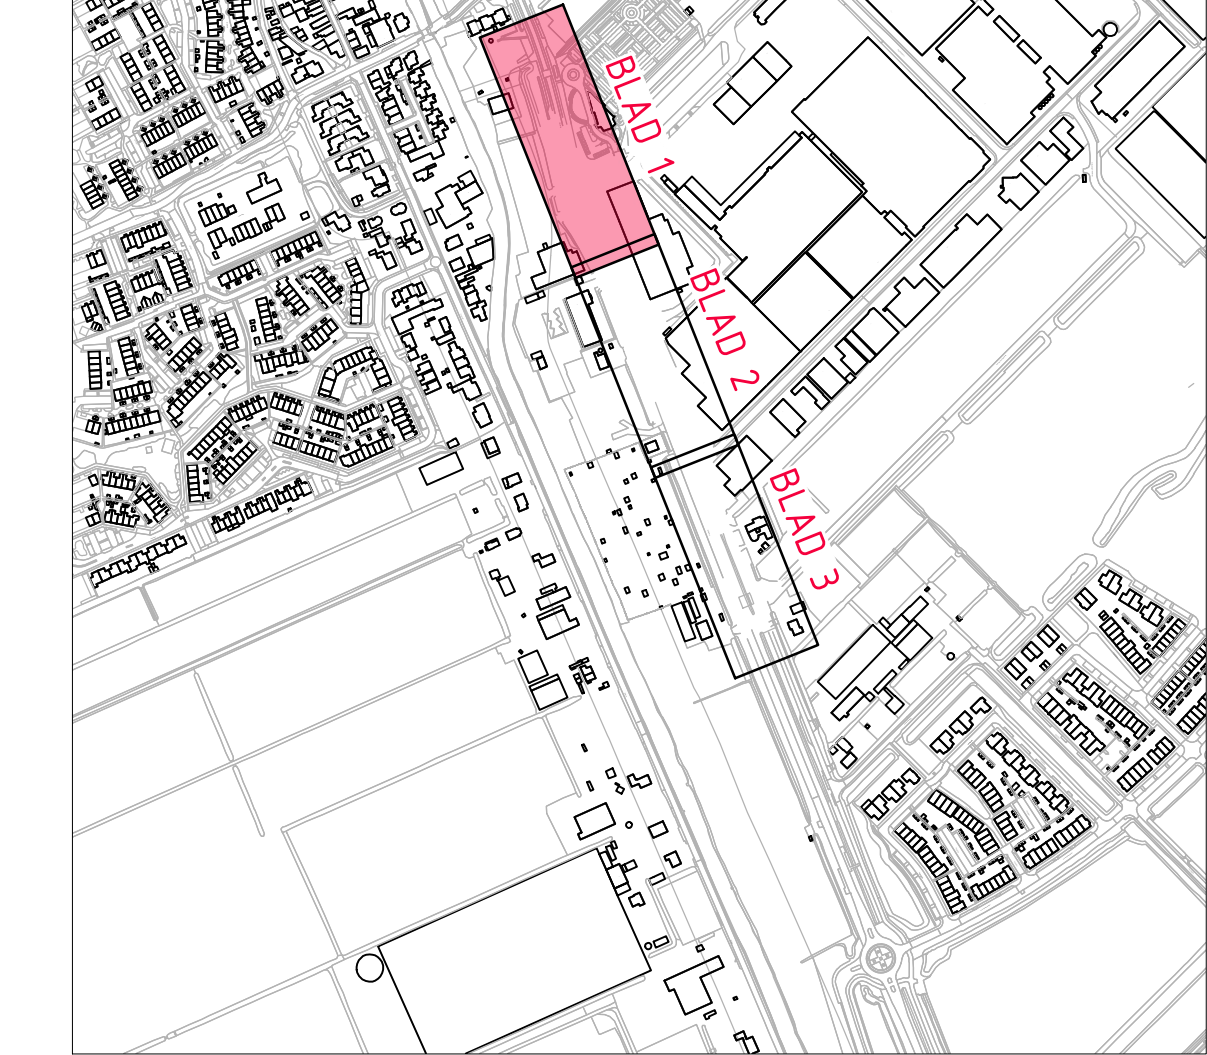

Gebouwoefte en afmetingen ter indicatie, maten kunnen afwijken
Maten in meters, tenzij anders vermeld
Prestaties in meters, tenzij anders vermeld
Materialen in mm, tenzij anders vermeld
Diameters in mm, tenzij anders vermeld

ADCM Adviesbureau voor Civiele techniek, Infrastructuur en Milieu
Rebordstraat 550
3362 AW Sliedrecht
Telefoon: 0184 677000
Email: algemeen@adcm.nl

Project: Aanleg rotonde Zuidplasweg te Zevenhuizen
Oprachtgever: Gemeente Zuidplas
Onderdeel: Bestaande situatie
Inmeting: 16-08-2018

Rev.	Wijziging	Dat.	Get.	Acc.	Projectnummer	Tekeningnummer	Formaat
1					20180275	101	A1-189mm
2					20180275-B-1	Bijlage nummer	Schaal
3					20180275-B-1	1200	1200
4					20180275-B-1	1200	1200
5					20180275-B-1	1200	1200
6					20180275-B-1	1200	1200
7					20180275-B-1	1200	1200
8					20180275-B-1	1200	1200
9					20180275-B-1	1200	1200
10					20180275-B-1	1200	1200

Definitief