
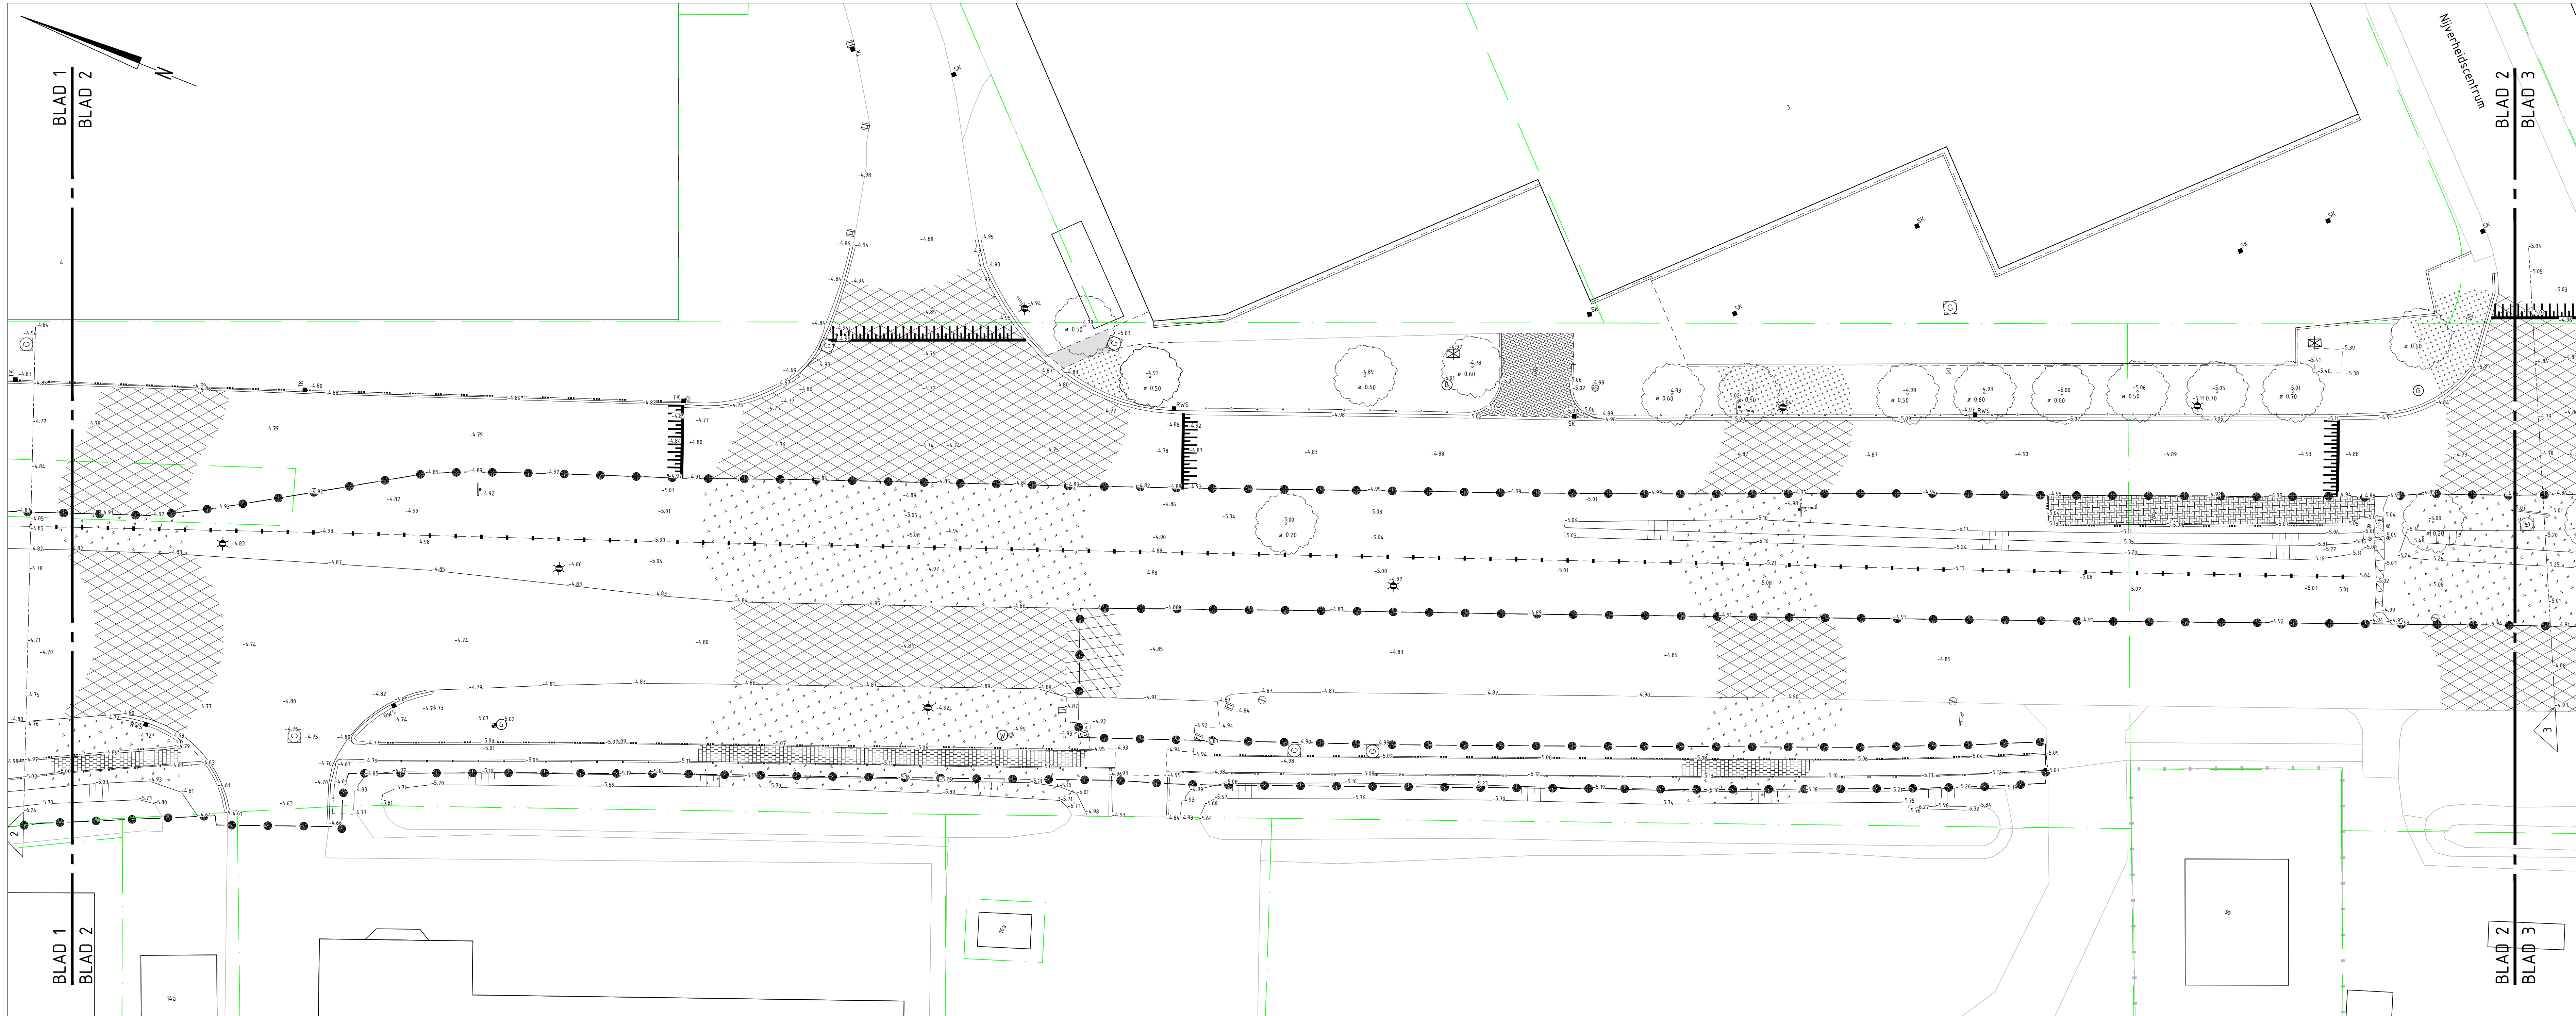
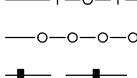
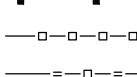
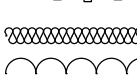
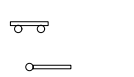
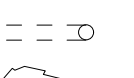
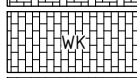
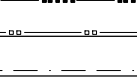
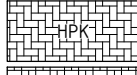
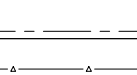
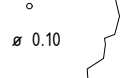
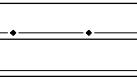
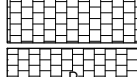
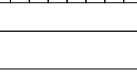
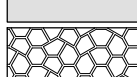
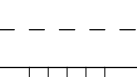
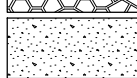
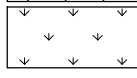


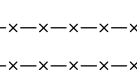


Situatie - Deel 2

SCHAAL 1 : 200


Legenda

	asfalt		begroeiing		hekwerk spijlen		verkeerslicht
	asfalt rood		draglineschotten (tijdelijk)		hekwerk afzetbuis staal h=0,90 Ø159		afvalbak
	bss, kf, kl, grijs, in keperverband		betonplaten 2.00x2.00m		hekwerk h=0,50m, bus verzinkt Ø50 door kunststof paal Ø100		fietsklem 45°
	bss, kf, kl, antraciet, in elleboog		bebouwingscontour		schutting		fietsklem
	bss, kf, kl, antraciet, in halfsteensverband		opsluitband 60x200mm		damwand		verkeersbord
	bss, kf, kl, grijs, in elleboogverband		opsluitband 100x200mm		haag bosplantsoen		verkeersbord met paal met typeaanduiding
	bss, kf, kl, wit, in halfsteensverband		opsluitband 150x400mm (gebruik als stootband)		regelkast		verkeersbord met 2 palen
	bss, kf, kl, heidepaars, in elleboogverband		trofthorband 130/150x250mm		afsluiter water		straatnaambord met paal
	sbs, kf, kl, wit-zwart, in blokverband		opsluitband 180/200x250mm		stalen paal		bouw/infobord
	betontegels 300x300mm, kl. grijs, in halfsteensverband		trofthorband 100x200mm		betonnen paal		
	betontegels 300x300mm, kl. rood, in halfsteensverband		trofthorband 130/150x250mm		betonnen paal Ø700mm		
	beton		trofthorband 180/200x250mm		metalen schrikpaal 40x25x80 cm		
	basalt, dikte 150mm		RWS band 110/220x250mm		kunststof diamantkop paal		
	halfverharding - schelpen		geleideband 50/200x150mm		houten diamantkop paal		
	gras		Leiconband B4		reflectorpaal		
			Leiconband bushalteband		kunststof zuil		
			inritband		betonelement 500x500x450		
			prefab drempel		vlaggenmast h=+/-6,00m		
			kant asfalt		merkpaal leidingen		
			materiaalgrens		haaienafdegel		
			instek		schrikblok		
			teen		hekwerk harmonicaag h=2,00m		
			waterlijn		hekwerk harmonicaag h=2,00m		
			hekwerk harmonicaag h=2,00m		jumbo blok		
			hekwerk harmonicaag h=2,00m		lichtmast		
			hekwerk harmonicaag h=2,00m		reclamezuil		

Situatie

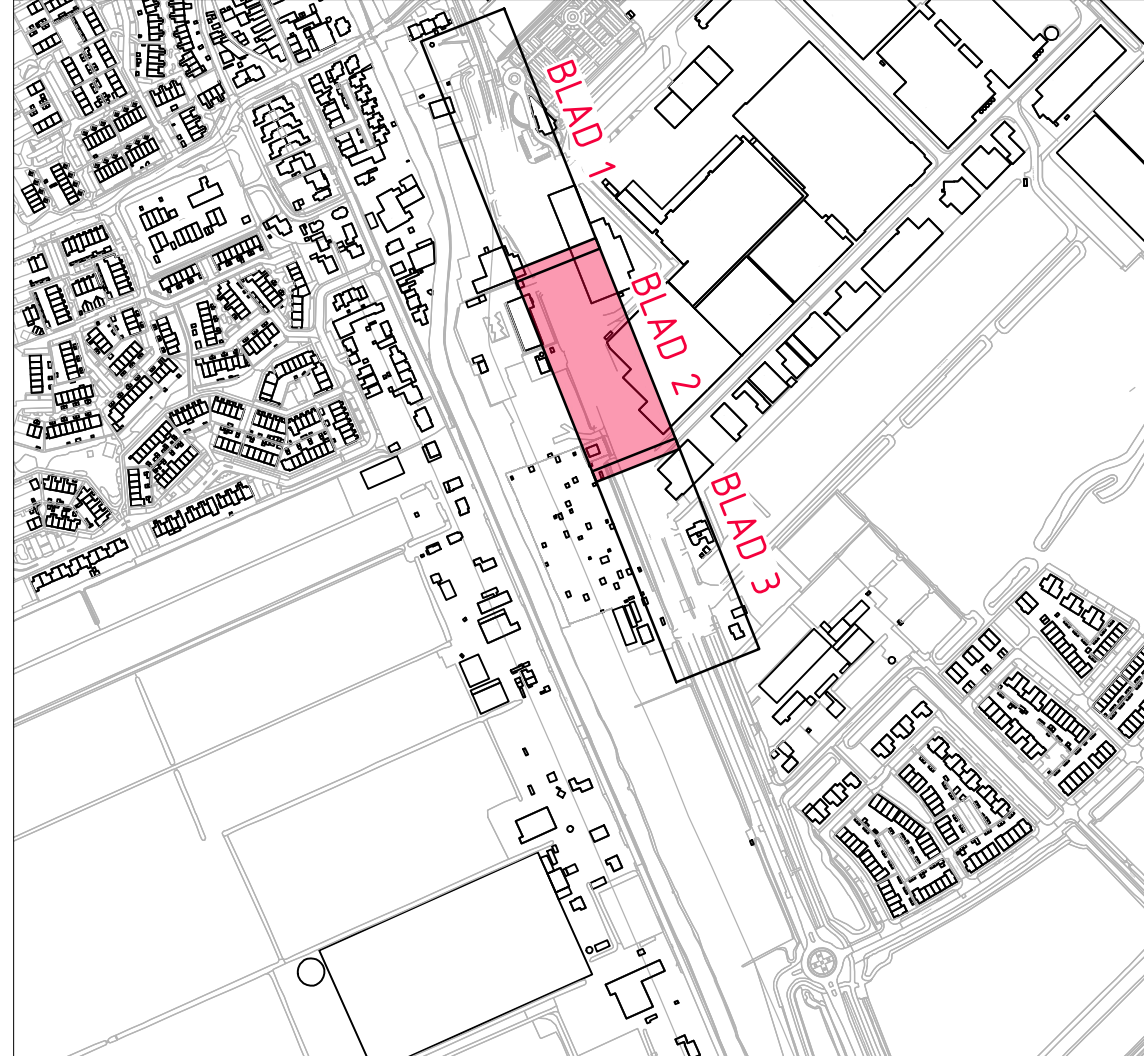

Gebouwlocatie en afmetingen ter indicatie, maten kunnen afwijken
Maten in meters, tenzij anders vermeld
Peilmaten in meters t.o.v. N.A.P., tenzij anders vermeld
Materialen in mm, tenzij anders vermeld
Diameters in mm, tenzij anders vermeld

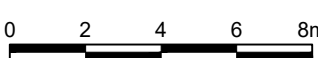

ADCM Adviesbureau voor Civiele techniek, Infrastructuur en Milieu
Email: algemeen@adcm.nl

Project: **Aanleg rotonde Zuidplasweg te Zevenhuizen**
Opdrachtgever: **Gemeente Zuidplas**
Onderdeel: **Bestaande situatie**
inmeting 16-08-2018

Definitief

Rev.	Wijziging	Dat.	Get.	Acc.	Projectnummer	Tekeningnummer	Formaat
1					20180225	10.2	A1-1050mm
2					Besteknummer	Bijlagennummer	Schaal
3					20180225-0-B-1	1	1:200
4					Get.	Gez.	Acc.
5					20180225-010.dwg	22-02-2019	20180225-010.dwg