


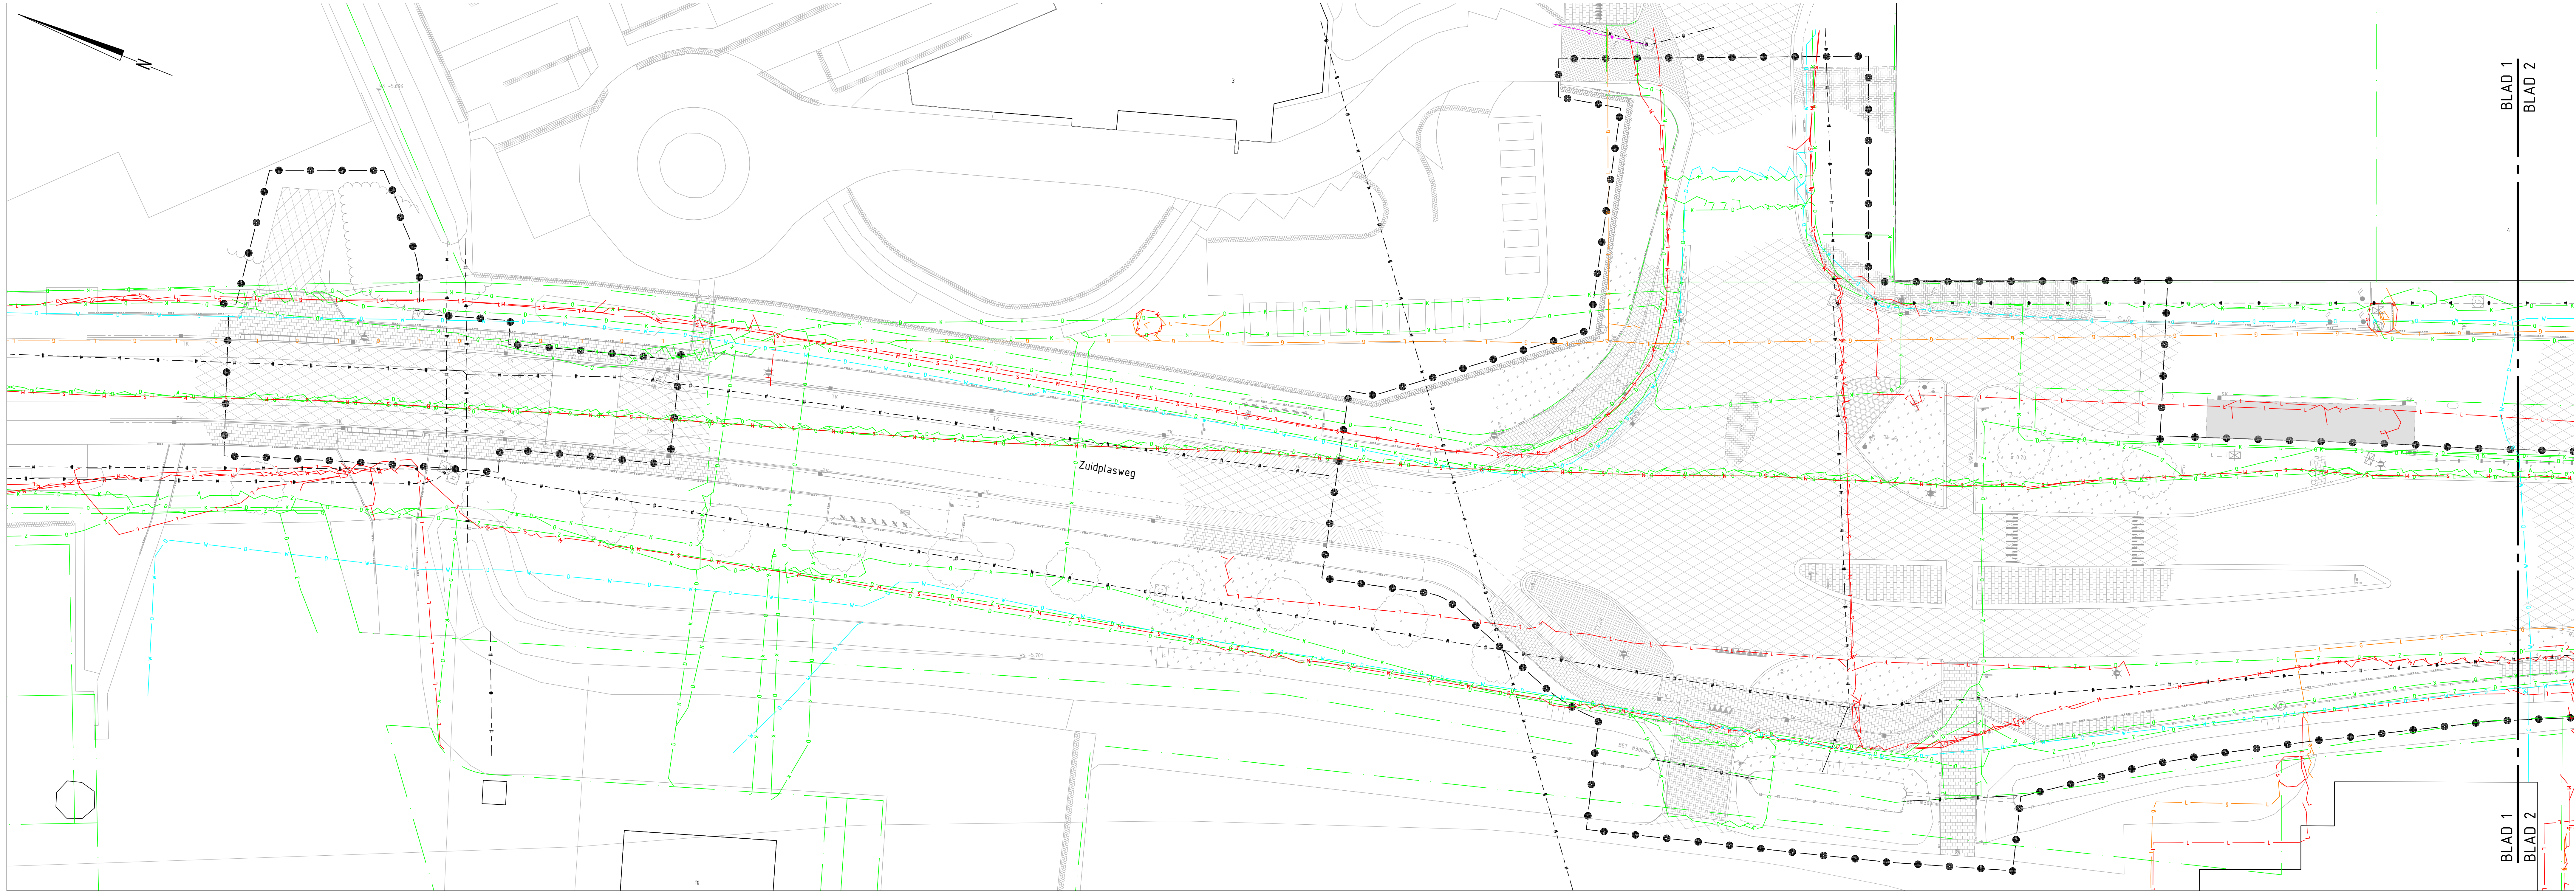


Situatie - Deel 1

SCHAAL 1 : 200


Legenda

- A — Datatransport - Allander Telecom
- K — Datatransport - KPN
- L — Datatransport - Liander
- RF — Datatransport - Reggefiber
- Z — Datatransport - Ziggo
- L — Electra - spanning - laag
- L — Electra - spanning - laag - Liander
- M — Electra - spanning - midden - Stedin
- G — Gas - hoge druk - Liander
- L — Gas - (lage druk) - Liander
- W — Water - Dunea
- — — — — Vrijerval riool - Gemeente
- — — — — Druk riool - Gemeente
- — — — — Druk riool - Waterschap
- — — — — Buisleiding gevaarlijke inhoud - Gasunie
- — — — — Overig - Gemeente

Situatie

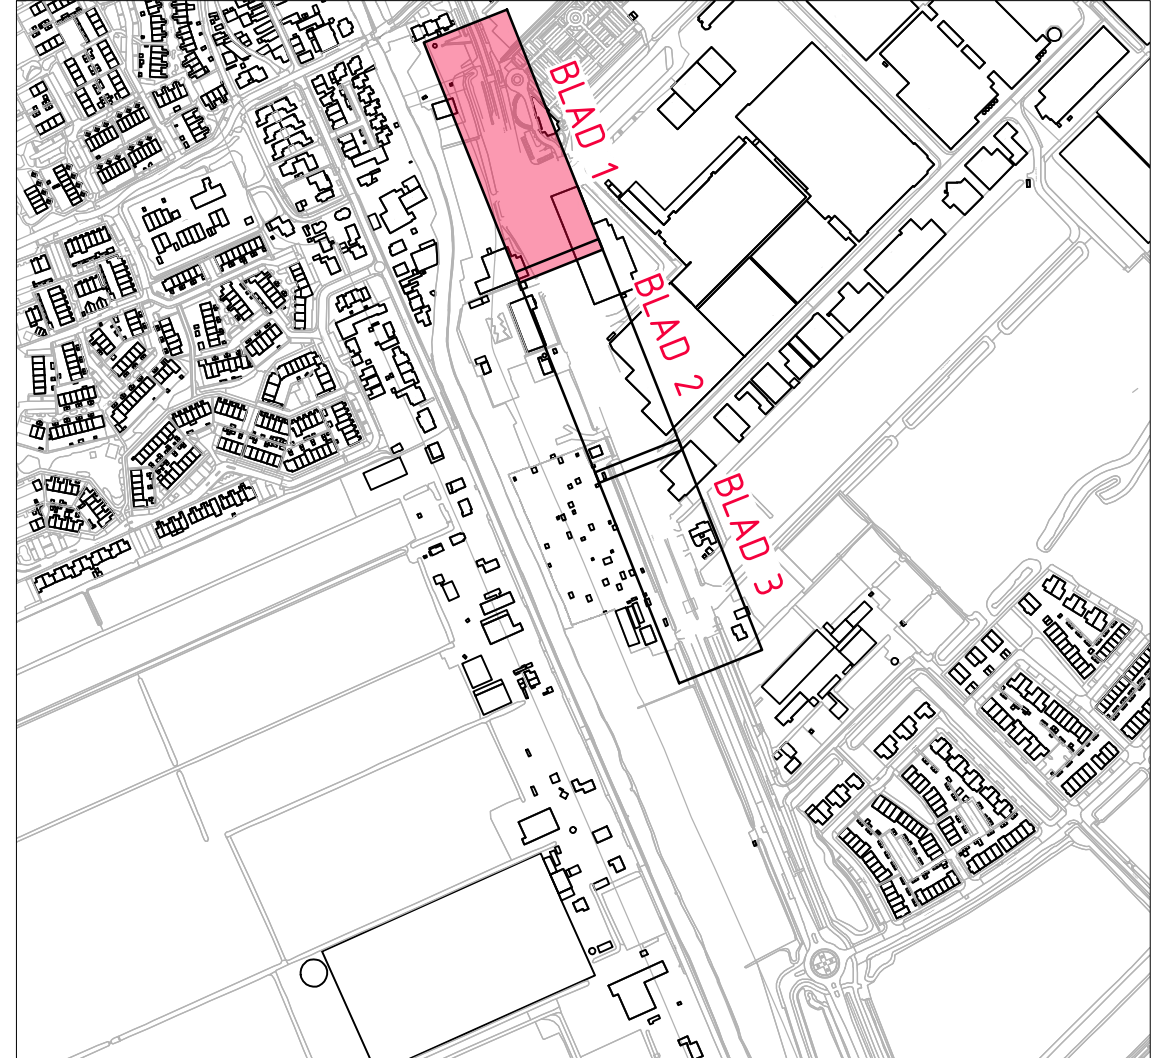

Gebouwslocatie en afmetingen ter indicatie, maten kunnen afwijken
Maten in meters, tenzij anders vermeld
Pijldiameters in meters t.o.v. B.A.P., tenzij anders vermeld
Materiaal in mm, tenzij anders vermeld
Diameters in mm, tenzij anders vermeld

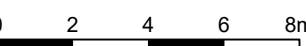

ADCIM Adviesbureau voor Civiele techniek, Infrastructuur en Milieu
Rebordstraat 650
3362 AW Sliedrecht
Telefoon: 0184 677600
Email: algemeen@adcim.nl

Project		Aanleg rotonde Zuidplasweg te Zevenhuizen				Definitief	
Opdrachtgever		Gemeente Zuidplas					
Onderdeel		Bestaande situatie kabels en leidingen					
Rev.	Wijziging	Dat.	Get.	Acc.	Projectnummer	Tekeningnummer	Formaat
					20180275	111	A1-1819mm
					Besteknummer	Bijlagennummer	Schaal
					20180275-D-1	--	1:200
					Get.	Gez.	Datum
					DTL	Pvdt.	22-02-2019
						20180275-D11.dwg	