


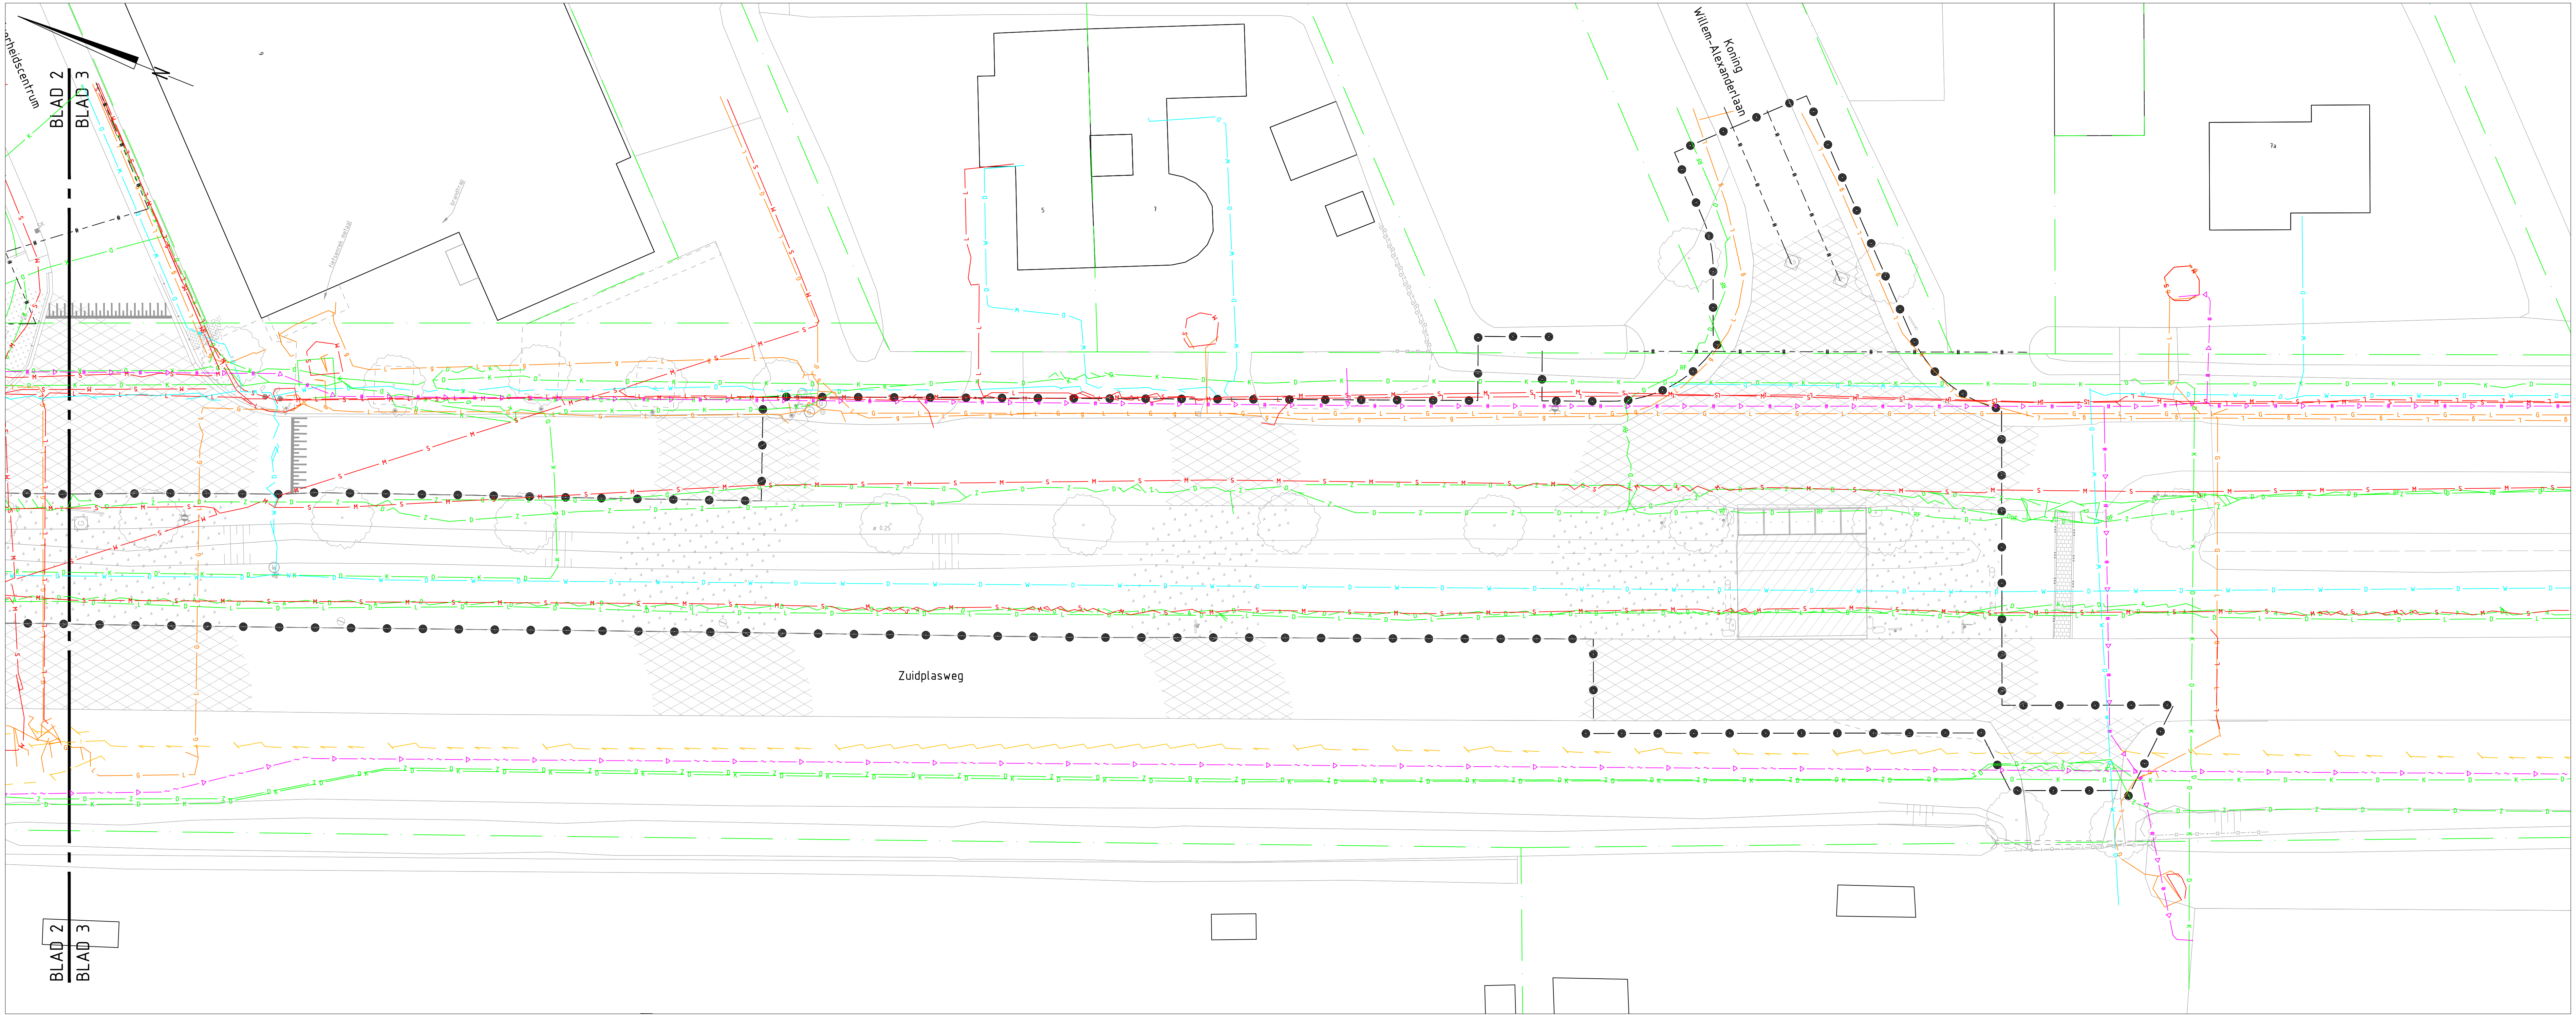


Situatie - Deel 3

SCHAAL 1 : 200


Legenda

- A — Datatransport - Allander Telecom
- K — Datatransport - KPN
- L — Datatransport - Liander
- RF — Datatransport - Reggiber
- Z — Datatransport - Ziggo
- L — Electra - spanning - laag
- L — Electra - spanning - laag - Liander
- M — Electra - spanning - midden - Shedin
- G — Gas - hoge druk - Liander
- G — Gas - (lage druk) - Liander
- W — Water - Dunea
- — — Vrijverval riool - Gemeente
- — — Druk riool - Gemeente
- — — Druk riool - Waterschap
- — — Buisleiding gevaarlijke inhoud - Gasunie
- — — Overig - Gemeente

Situatie

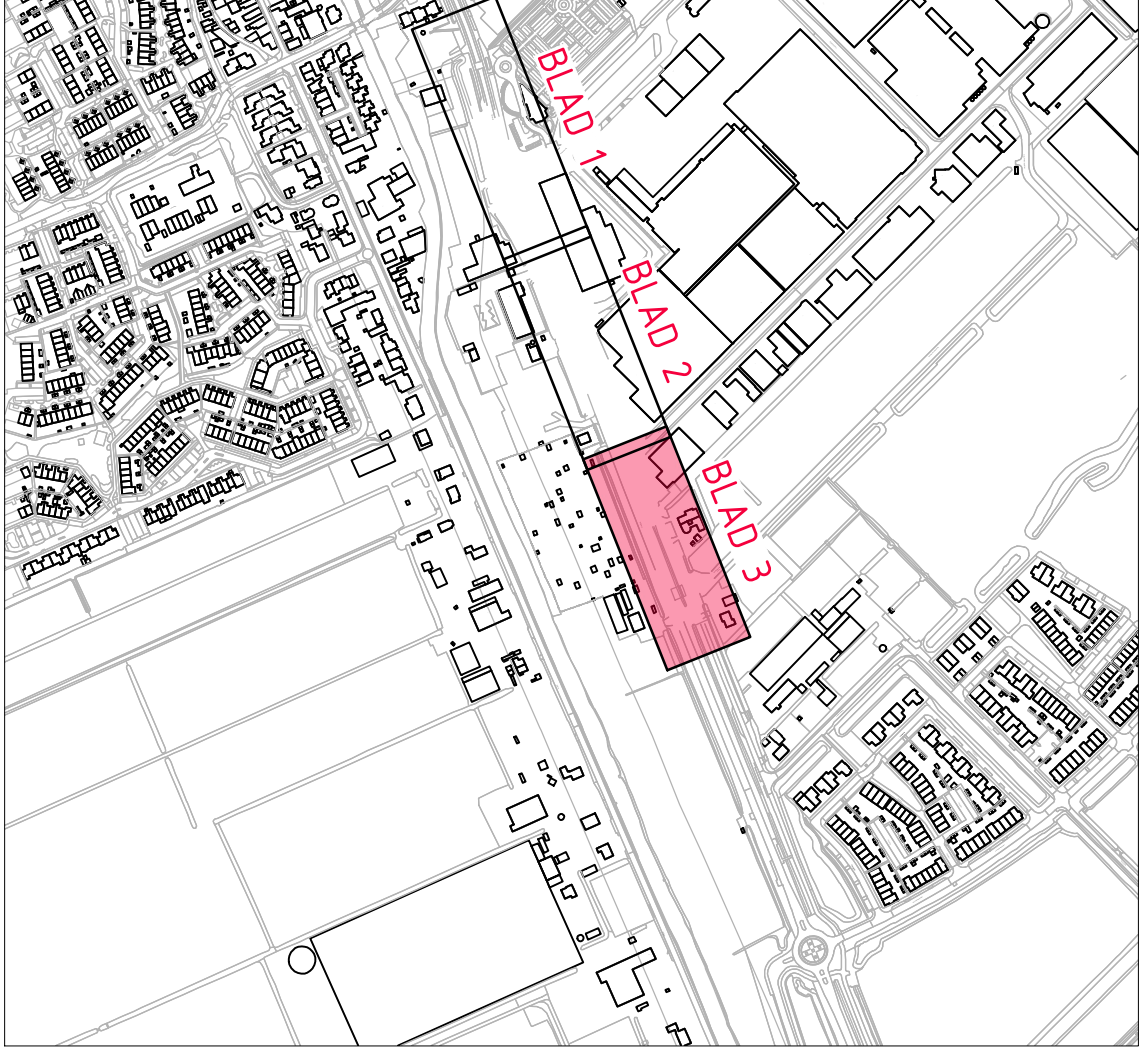

Gebouwlocatie en afmetingen ter indicatie, maten kunnen afwijken
Maten in meters, tenzij anders vermeld
Peilmaten in meters t.o.v. N.A.P., tenzij anders vermeld
Maten in mm, tenzij anders vermeld
Diameters in mm, tenzij anders vermeld

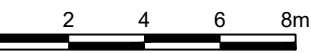

ADCM Adviesbureau voor Civiele techniek, Infrastructuur en Milieu
Rembrandtlaan 650
3962 AW Soestrecht
Telefoon: (084) 575500
Email: algemeen@adcm.nl

Project: **Aanleg rotonde Zuidplasweg te Zevenhuizen**
Opdrachtgever: **Gemeente Zuidplas**
Onderdeel: **Bestaande situatie kabels en leidingen**

Definitief

Rev.	Wijziging	Dat.	Get.	Acc.	Projectnummer	Tekeningnummer	Formaat
1					20180225	113	A1-1050mm
					Besteknummer	Bijlagennummer	Schaal
					20180225-0-B-1		1:200
					Get.	Gez.	Datum
					1011	1011	22-02-2019
					1011	1011	20180225-011.dwg