


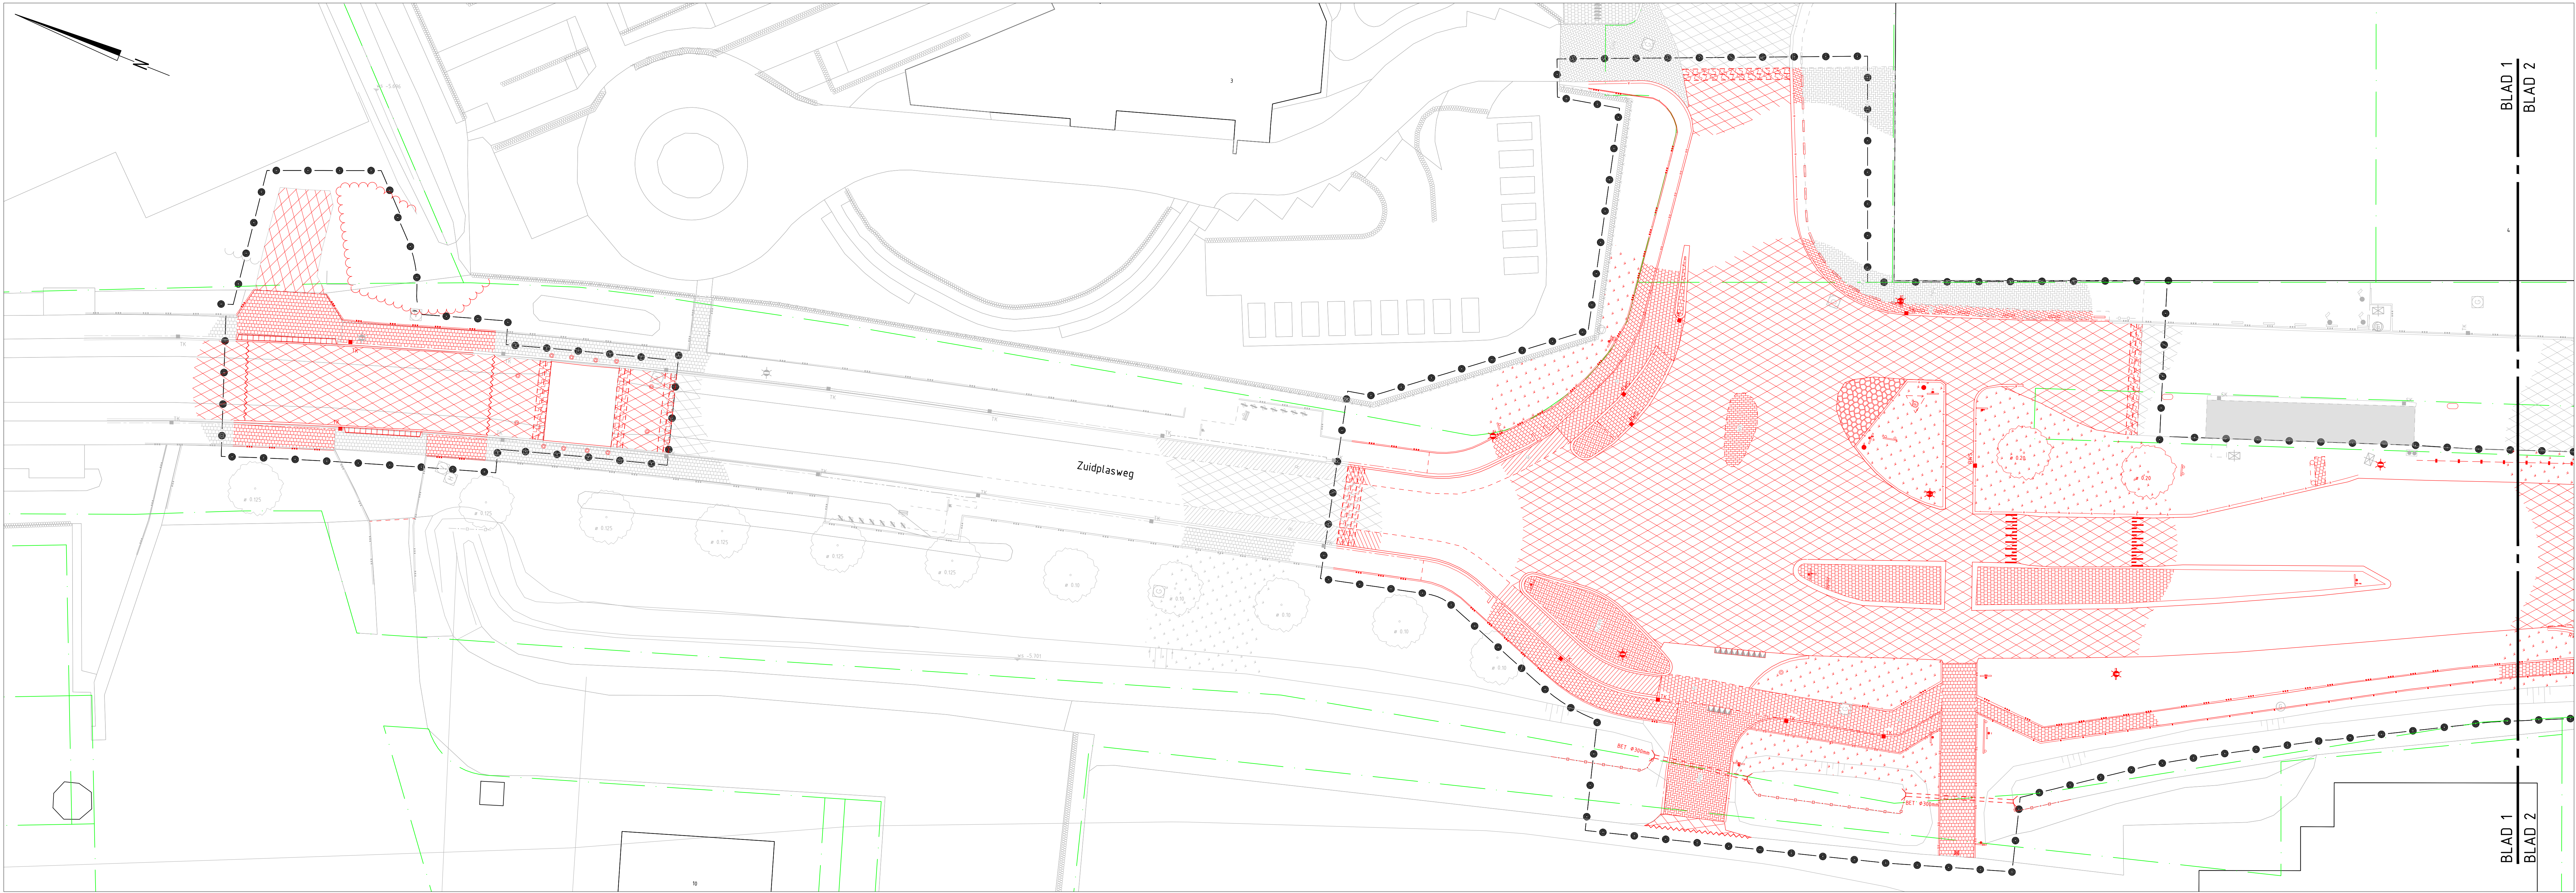


Situatie - Deel 1

SCHAAAL 1 : 200


Legenda

	asfalt		opsluitband 60x200mm		boom met standdiameter in meters
	asfalt rood		opsluitband 100x200mm		0.10
	freesvak (trapsgevijs)		opsluitband 150x400mm (gebruik als stootband)		0.10
	bss, kf, kl, antraciet, in halfsteensverband		gazonband 100x200mm		0.10
	bss, kf, kl, grijs, in elleboogverband		trottoirband 130/150x250mm		0.10
	bss, kf, kl, wit, in halfsteensverband		trottoirband 180/200x250mm		0.10
	bss, kf, kl, heidepaars, in elleboogverband		RWS band 115/225x240mm		0.10
	sbs, kf, kl, wit-zwart, in blokverband		Leienband B4		0.10
	betontegels 300x300mm, kl. grijs, in halfsteensverband		kerfband		0.10
	betontegels 300x300mm, kl. rood, in halfsteensverband		kant verharding		0.10
	basalt, dikte 150mm		zaagsnede		0.10
	halfverharding - schelpen		hekwerk h=0.50m, buis verzinkt#50 door kunststof paal#100		0.10
	gras		kadastrale grens volgens Kadatantl		0.10
	draglineschotten (tijdelijk)		betonnen paal		0.10
	betonplaten 2.00x2.00m		betonnen paal #700mm		0.10
			kunststof diamantkop paal		0.10
			houten diamantkop paal		0.10
			kunststof zuil		0.10
			jumbo blok		0.10
			haaiantefegel		0.10
			betonelement 500x500x450		0.10
			lichtmast		0.10
			reclamezuil		0.10
			verkeersbord met paal met typeaanduiding		0.10
			verkeersbord met 2 palen		0.10
			bouw/infobord		0.10
			boom met standdiameter in meters		0.10
			trottoirkolk		0.10
			straatkolk		0.10
			duiker		0.10
			drengelmartering		0.10

Situatie

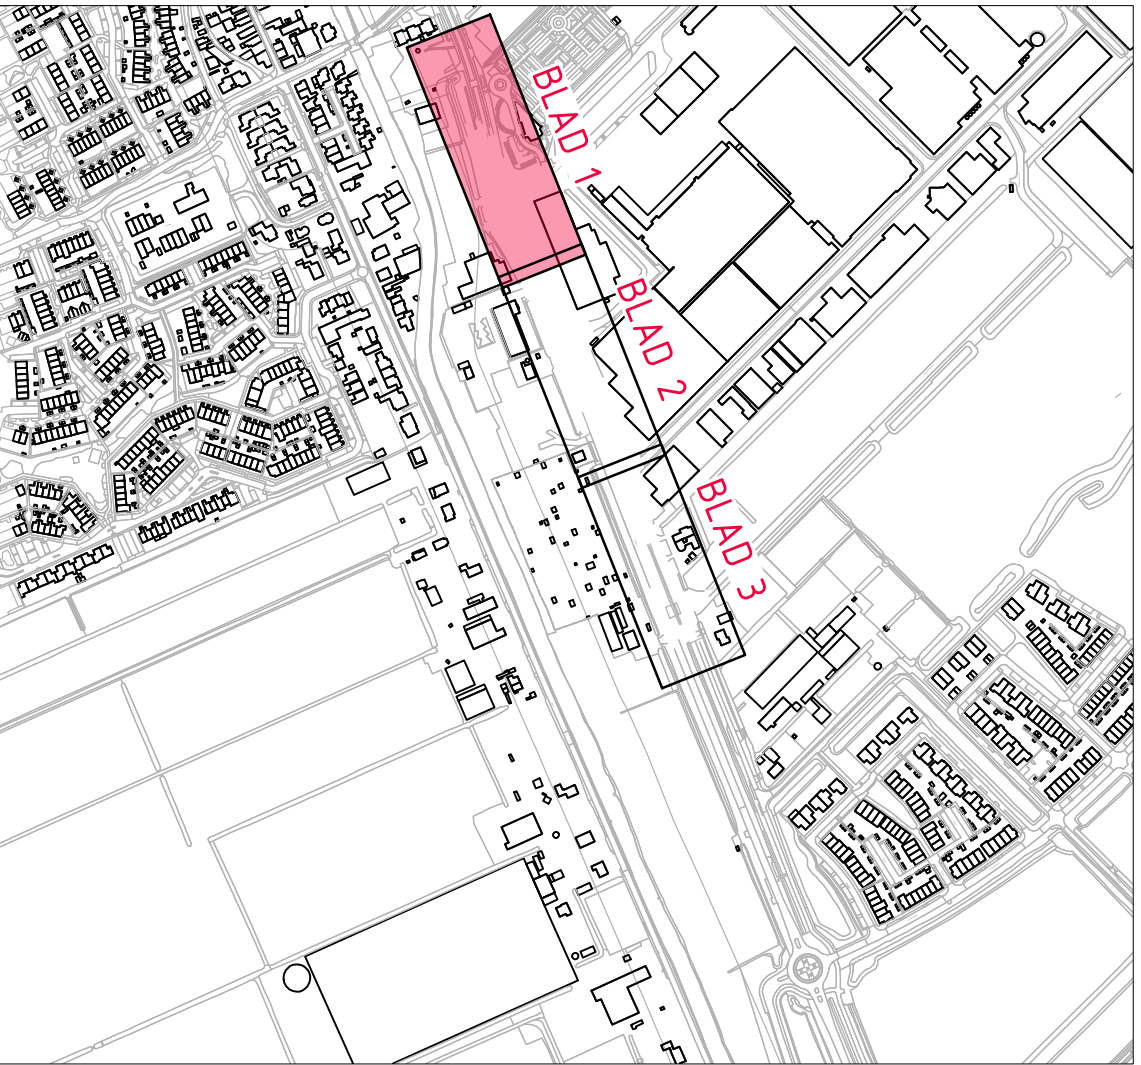

Gebouwlocatie en afmetingen ter indicatie, maten kunnen afwijken
Maten in meters, tenzij anders vermeld
Pijlpunten in meters t.o.v. N.A.P., tenzij anders vermeld
Materialen in mm, tenzij anders vermeld
Diameters in mm, tenzij anders vermeld

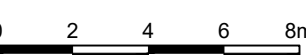

ADCIM Adviesbureau voor Civiele techniek, Infrastructuur en Milieu
Rebordstraat 650
3362 AW Sliedrecht
Telefoon: 0184 677600
Email: algemeen@adcim.nl

Project	Aanleg rotonde Zuidplasweg te Zevenhuizen	Definitief
Oprachtgever	Gemeente Zuidplas	
Onderdeel	Bestaande situatie opruimwerkzaamheden	

Rev.	Wijziging	Dat.	Get.	Acc.	Projectnummer	Tekeningnummer	Formaat
					20180275	01	A1-189mm
					Besteknummer	Bijlagennummer	Schaal
					20180275-B-1		1:200
					Get.	Gez.	Datum
					01	PvdB	22-02-2019