


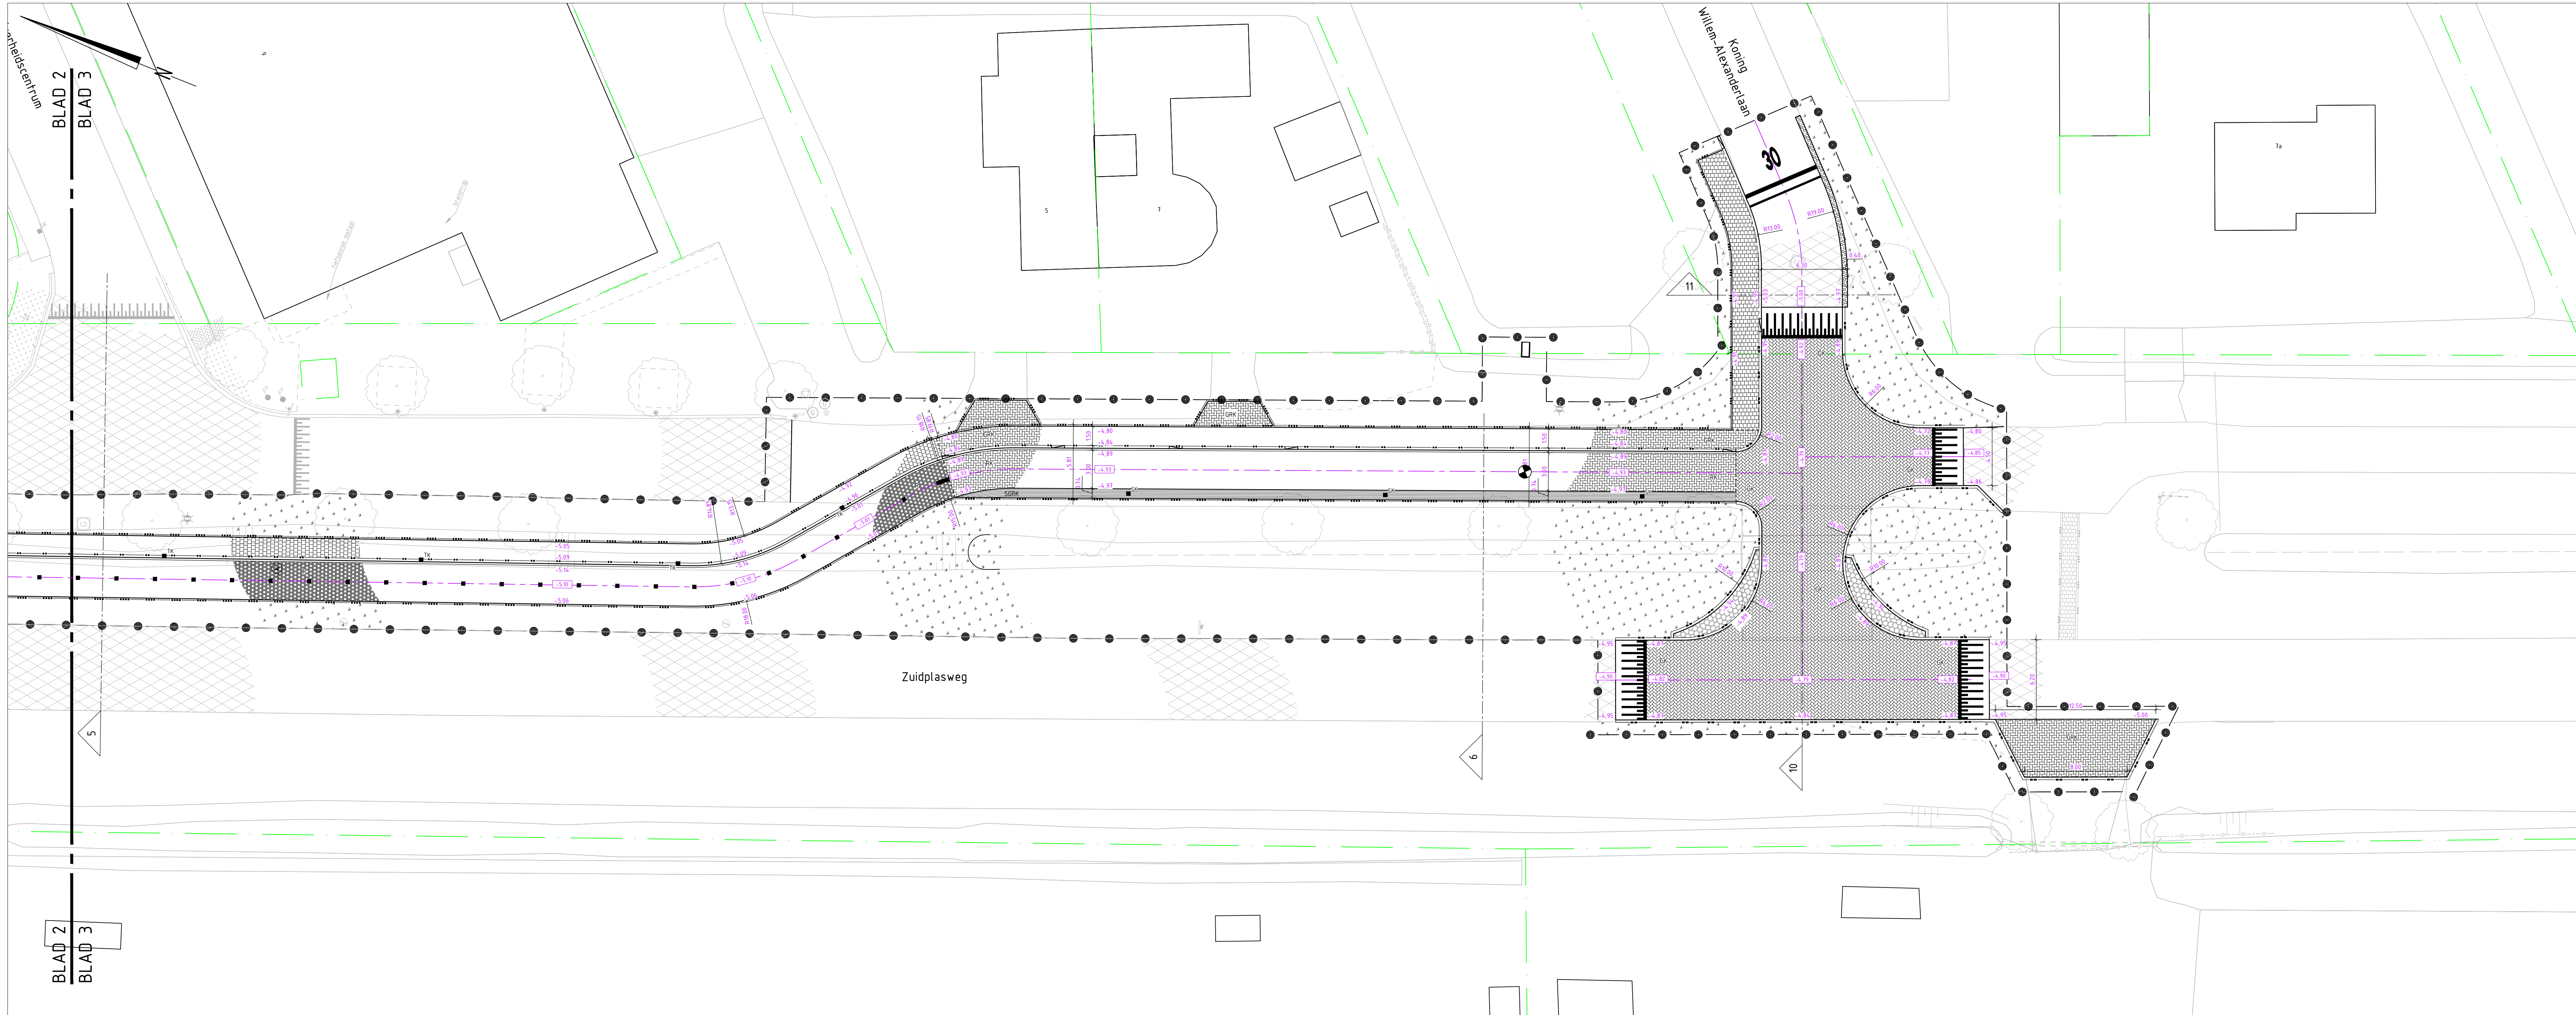

Situatie - Deel 3

SCHAAL 1 : 200

Legenda

asfalt, kleur zwart, laagdikte 230mm

asfalt, kleur zwart, vervangen deklaag 40mm

asfalt, kleur zwart, laagdikte 170mm

asfalt, kleur rood, laagdikte 230mm

bss, kf, kl, antraciet, in keperverband

bss, kf, kl, grijs, in halfsteensverband

bss, kf, kl, grijs, in elleboogverband

bss, kf, kl, geel, in keperverband

bss, kf, kl, rood, in elleboogverband

bss, kf, herstraten, div. verbanen en kleuren

molgoot, bss, kf, kl, grijs, halfsteensverband  
breedte 7 strekken

betontegels 300x300x45mm, kleur grijs

betontegels 300x300x80mm, kleur grijs

betontegels 300x300x80mm, kleur rood

basaltfon, kleur grijs

grasbetontegels 400x600x120mm, kleur grijs

bedrijfsvloerplaat 2.00x2.00m, dikte 160mm

beplanting Lonicera Nitida, plantmaat C2, 4st/m2

planten in wildverband

inzaaien met grasmengsel

opsluitband 100x200mm, kleur grijs

opsluitband 120x250mm, kleur grijs

opsluitband 200x250mm, kleur grijs

geleideband 50/200x250mm, kleur grijs

RWS-band 110/220x250mm, kleur grijs

trottoirband 180/200x250mm, kleur grijs

rotondeband 420/500x500x2500, kleur grijs

verlaagde band inclusief verloopstukken

gootegel 150x300x50/70mm, kleur grijs

as-weg

materiaalgrens

insteek

waterlijn

beschoeiing

kadastrale grens volgens Kadana.nl

markering "type" doorgetrokken dikte 0.10m

markering "type" doorgetrokken dikte 0.15m

markering "type" doorgetrokken dikte 0.30m

markering "type" streep 1-3m dikte 0.10m

markering "type" streep 3-3m dikte 0.10m

markering "type" streep 100-100m breedte 0.10m

markering "type" streep 0.30-2.70m breedte 0.30m in bestr.

markering haientanden 0.30x0.30m

markering haientanden 0.50x0.50m

markering blokmartering, 0.50x0.50m

haientand tegels 500x500x80mm

symbol marking, hoogte 160mm

nutsstracé, breedte 150m

ontwerphoogte as

ontwerphoogte

lichtmast (posities n.t.b.)

bord met 1 paal, type conform bebodingsplan

bord met 2 palen, type conform bebodingsplan

op hoogte brengen straatpot gas

op hoogte brengen straatpot water

straatkolk

trottoirkolk

trottoirkolk inpasbaar in RWS-band

talud marking van bss, kf, kl wit en zwart

Situatie



Gebouwlocatie en afmetingen ter indicatie, maten kunnen afwijken

Maten in meters, tenzij anders vermeld

Peilmaten in meters t.o.v. N.A.P., tenzij anders vermeld

Materialen in mm, tenzij anders vermeld

Diameters in mm, tenzij anders vermeld

**Adviesbureau voor Civiele techniek, Infrastructuur en Milieu**


Project **Aanleg rotonde Zuidplasweg te Zevenhuizen**

Opdrachtgever **Gemeente Zuidplas**

Onderdeel **Situatie te maken werk inrichting**

| Rev. | Wijziging | Dat. | Get. | Acc. | Projectnummer  | Tekeningnummer | Formaat      |
|------|-----------|------|------|------|----------------|----------------|--------------|
| 1    |           |      |      |      | 20180225       | 30.3           | A1-1050mm    |
| 2    |           |      |      |      | Besteknummer   | Bijlagennummer | Schaal       |
| 3    |           |      |      |      | 20180225-0-B-1 | 1              | 1:200        |
| 4    |           |      |      |      | Get.           | Gez.           | Acc.         |
| 5    |           |      |      |      | Dat.           | Datum          | Besteknummer |
| 6    |           |      |      |      | Dat.           | Datum          | Besteknummer |
