


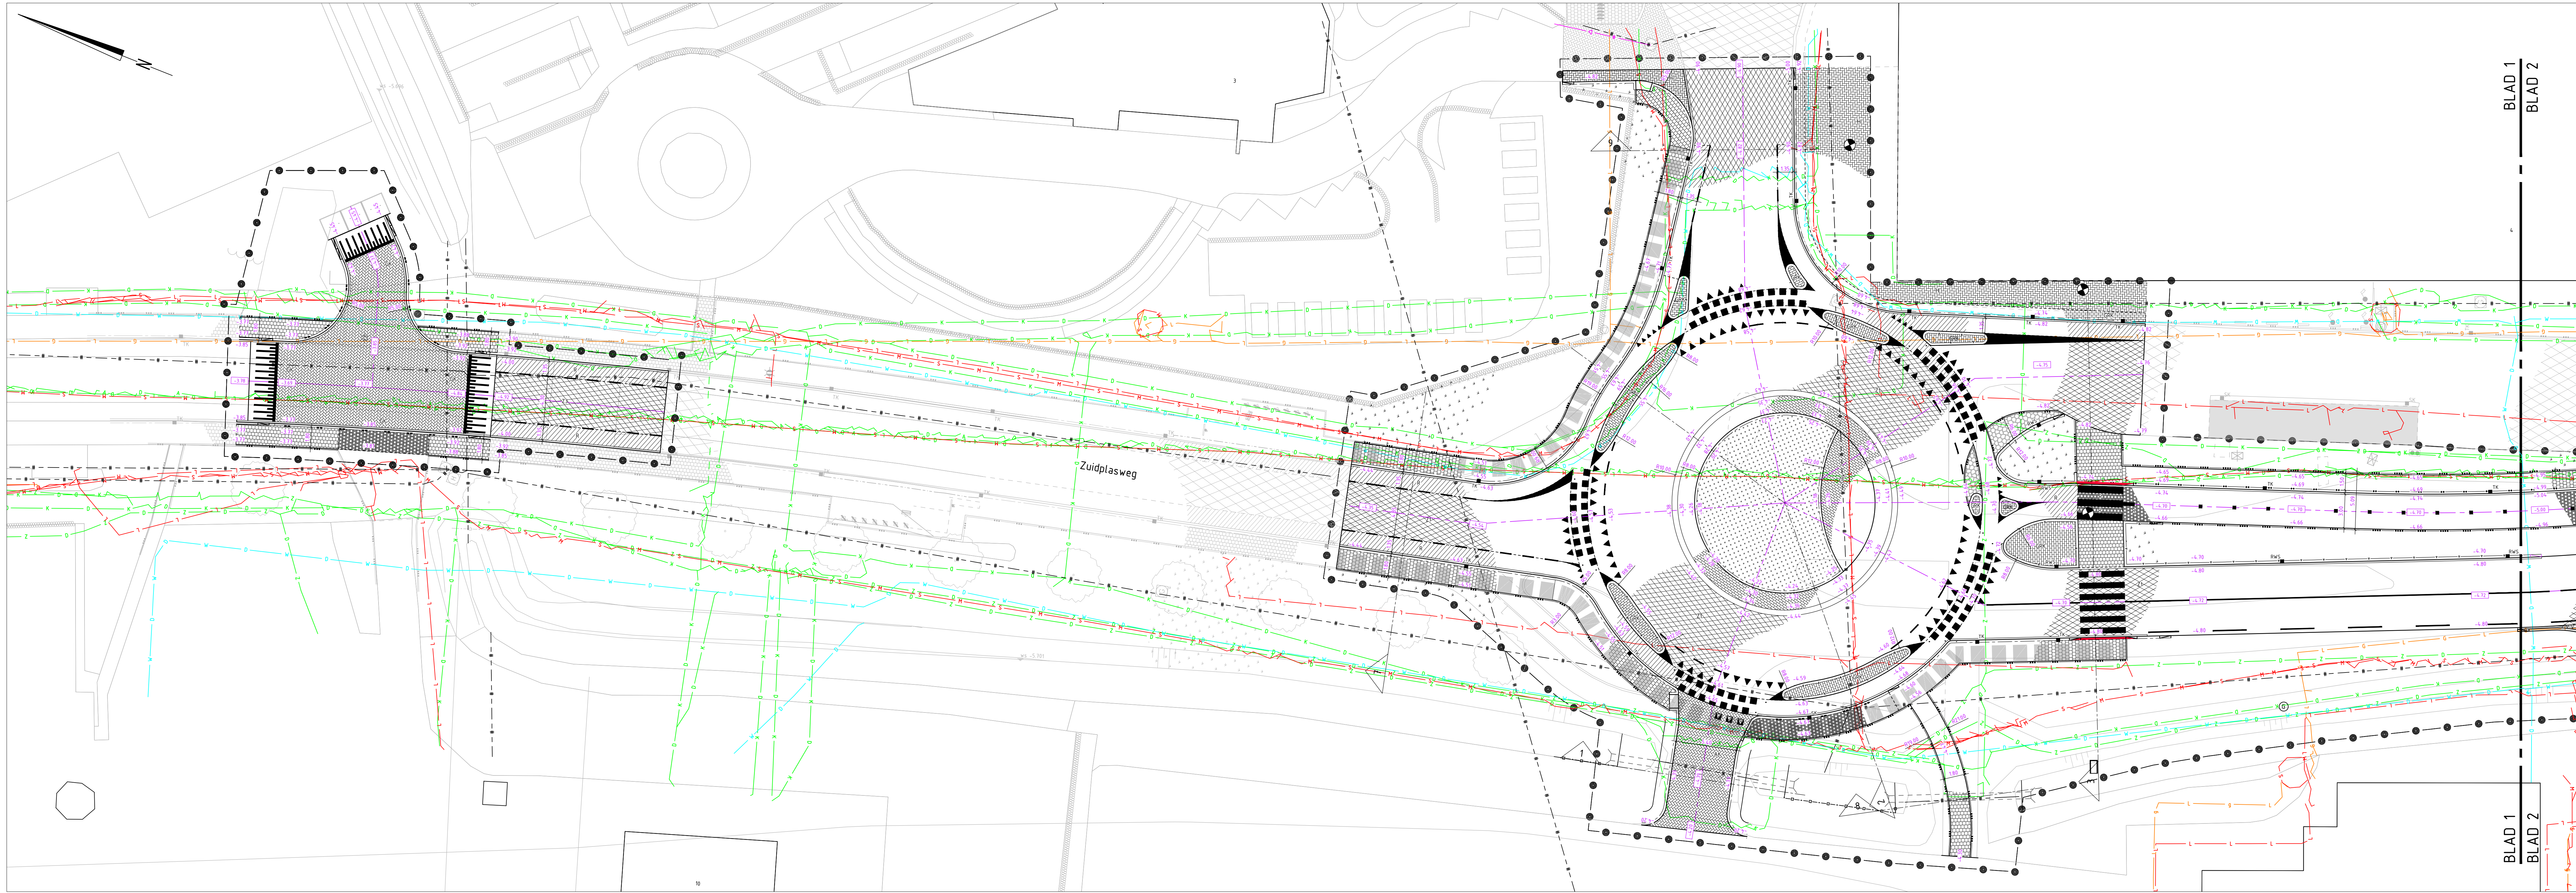

Situatie – Deel 3

SCHAAL 1 : 200

Legenda

asfalt, kleur zwart, laagdikte 230mm

asfalt, kleur zwart, vervangen deklaag 40mm

asfalt, kleur zwart, laagdikte 170mm

asfalt, kleur rood, laagdikte 230mm

bss, kf, kl, antraciet, in keperverband

bss, kf, kl, grijs, in halfsteensverband

bss, kf, kl, grijs, in elleboogverband

bss, kf, kl, geel, in keperverband

bss, kf, kl, rood, in elleboogverband

bss, kf, herstraten, div. verbanen en kleuren

molgoot, bss, kf, kl, grijs, halfsteensverband breedte 7 strekken

betontegels 300x300x45mm, kleur grijs

betontegels 300x300x80mm, kleur grijs

betontegels 300x300x80mm, kleur rood

basalt, kleur grijs

grasbetontegels 400x600x120mm, kleur grijs

bedrijfsvloerplaat 2.00x2.00m, dikte 160mm

beplanting Lonicera Nifida, plantmaat C2, 4.5x2m

planten in wildverband

inzaaien met grasmengsel

opsluitband 100x200mm, kleur grijs

opsluitband 120x250mm, kleur grijs

opsluitband 200x250mm, kleur grijs

geleideband 50/200x250mm, kleur grijs

RWS-band 110/220x250mm, kleur grijs

trottoirband 180/200x250mm, kleur grijs

rondeband 420/500x500x2500, kleur grijs

verlaagde band inclusief verloopstukken

goottegel 150x300x50/70mm, kleur grijs

as-weg

materiaalgrens

insteeke

waterlijn

beschoning

kadastrale grens volgens Kadaster.nl

markering "type" doorgetrokken dikte 0.10m

markering "type" doorgetrokken dikte 0.15m

markering "type" doorgetrokken dikte 0.30m

markering "type" streep 1-3m dikte 0.10m

markering "type" streep 3-3m dikte 0.10m

markering "type" streep 100-100m breedte 0.10m

markering "type" streep 0.30-2.70m breedte 0.30m in best.

markering haientanden 0.30x0.30m

markering haientanden 0.50x0.50m

markering blokmarkering, 0.50x0.50m

haientand tegels 500x500x80mm

symbol markering, hoogte 1.60m

nutstracé, breedte 150m

ontwerphoogte as

ontwerphoogte lichtmast (positie n.t.b.)

bord met 1 paal, type conform beordingsplan

bord met 2 palen, type conform beordingsplan

op hoogte brengen straatpot gas

op hoogte brengen straatpot water


straatpot

trottoirpot

trottoirpot inpasbaar in RWS-band

talud markering van bss, kf, kl wit en zwart

Situatie

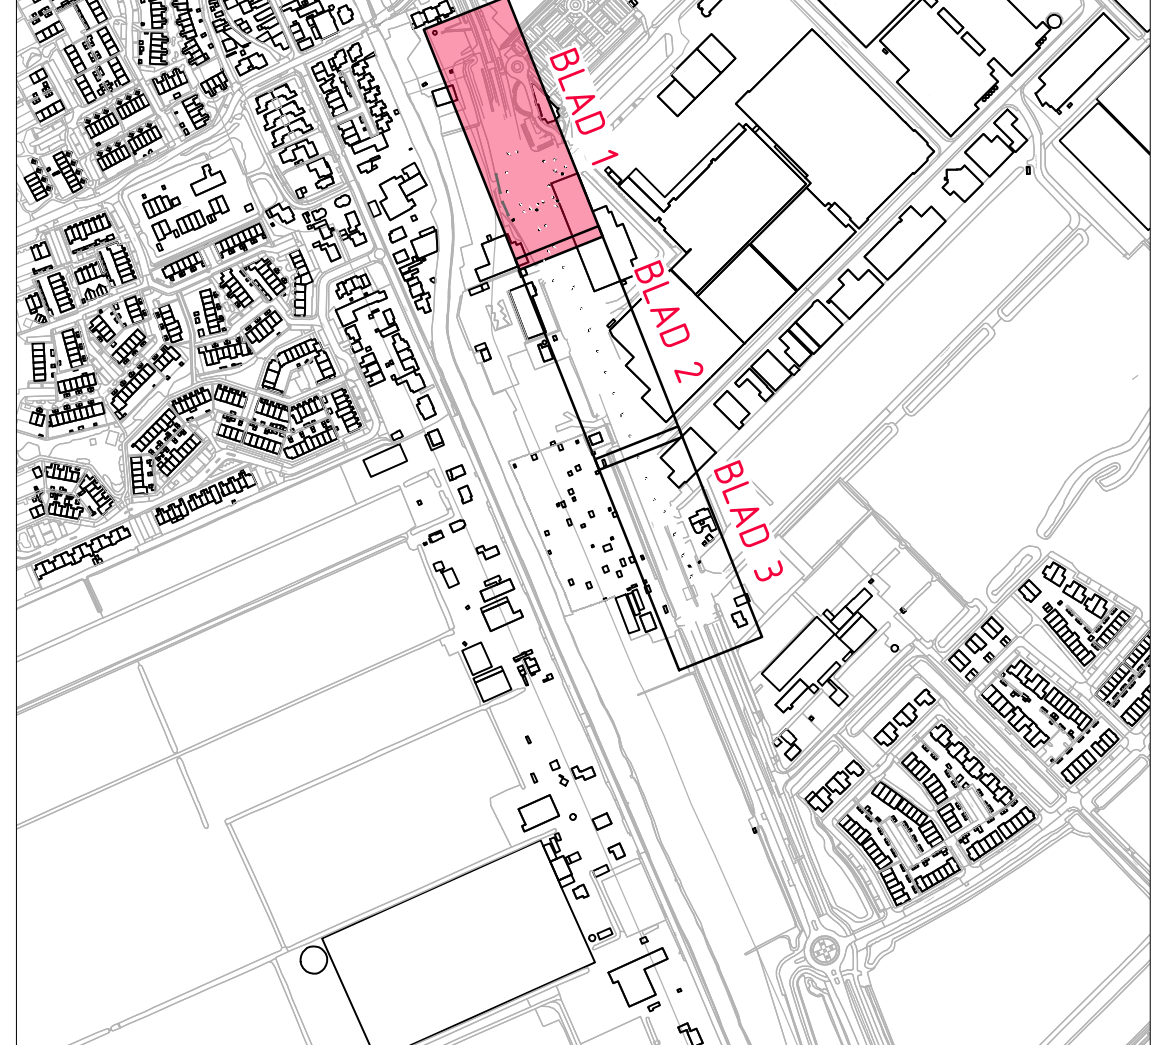

Gebouwlocatie en afmetingen ter indicatie, maten kunnen afwijken
Maten in meters, tenzij anders vermeld
Positionen in meters t.o.v. N.A.P., tenzij anders vermeld
Materialen in mm, tenzij anders vermeld
Diameters in mm, tenzij anders vermeld

ADCM Adviesbureau voor Civiele techniek, Infrastructuur en Milieu
Reedbrandlaan 650
3362 AW Sliedrecht
Telefoon: 0184 677600
Email: algemeen@adcm.nl

Project: Aanleg rotonde Zuidplasweg te Zevenhuizen
Onderdeel: Gemeente Zuidplas
Onderdeel: Situatie te maken werk
Inrichting inclusief bestaande kabels en leidingen

Rev.	Wijziging	Dat.	Get.	Acc.	Projectnummer	Tekeningnummer	Formaat
1					20180275	30.1	A1-189mm
2					Besteknummer	Bijlagennummer	Schaal
3					20180275-B-1	---	1:200
4					Get.	Gez.	Datum
5					Get.	Gez.	22-02-2019
6					Get.	Gez.	20180275-030.dwg