



SCHAAL 1 : 200

Legenda

Legenda

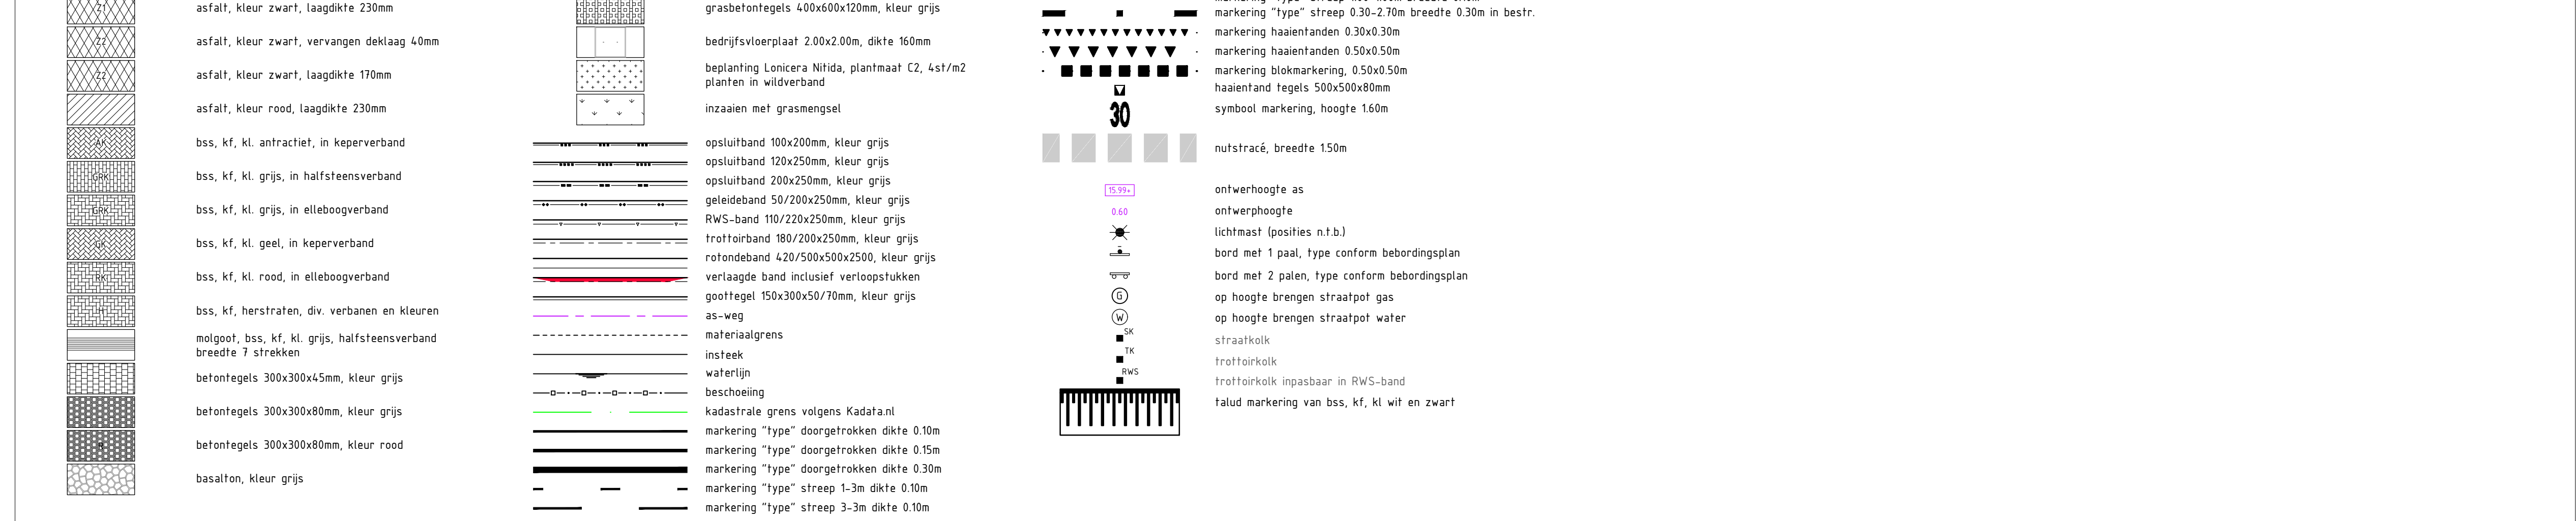

Situatie

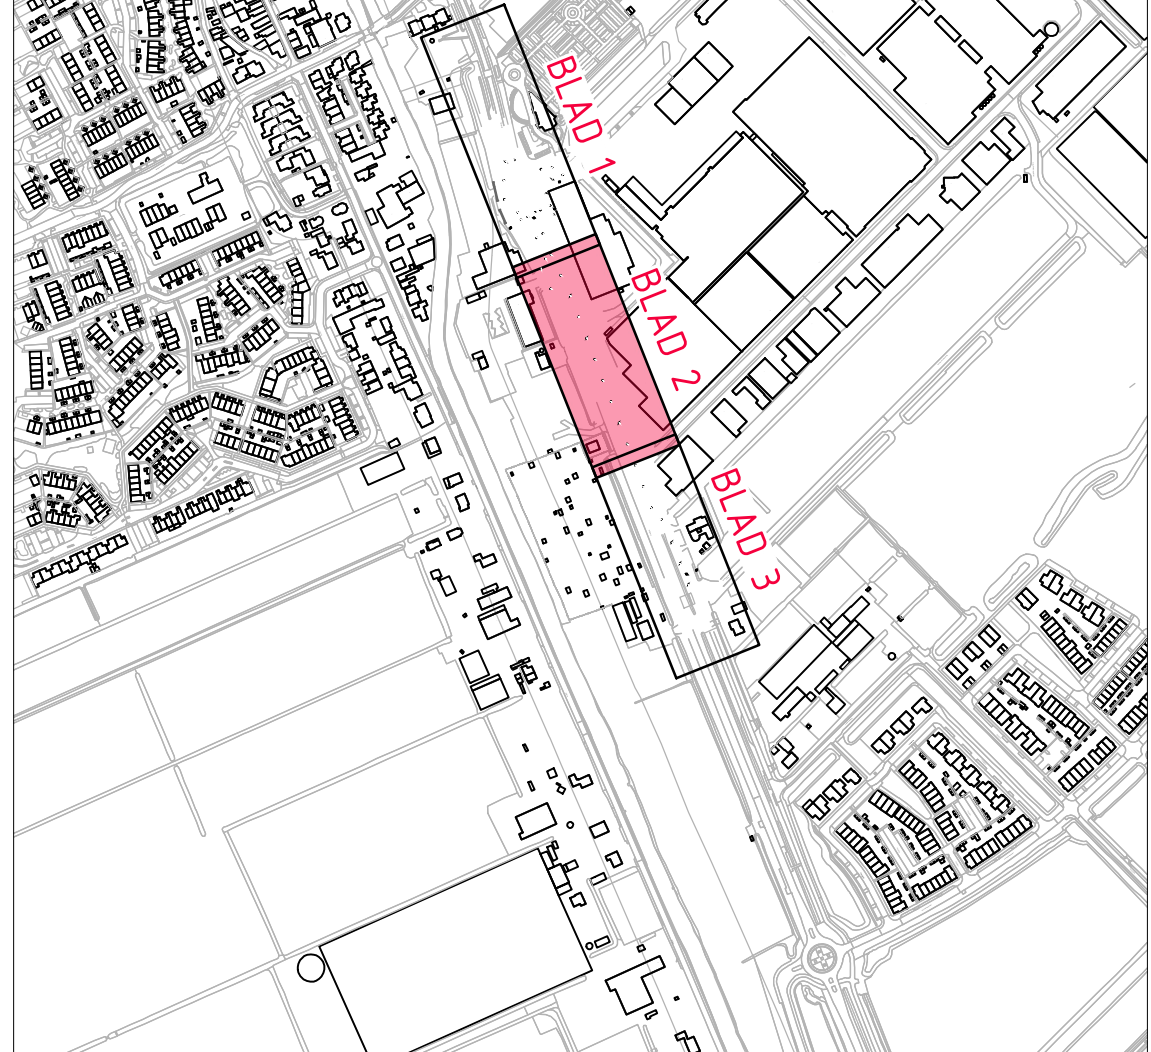

Gebouwlocatie en afmetingen ter indicatie, maten kunnen afwijken
 Maten in meters, tenzij anders vermeld
 Peilmaten in meters t.o.v. N.A.P., tenzij anders vermeld
 Materialen in mm, tenzij anders vermeld
 Diameters in mm, tenzij anders vermeld

Rembrandtlaan 650
3362 AW Sliedrecht
Telefoon: (0184) 677500
Email: algemeen@adcin.nl

ADCIM Adviesbureau voor Civiele techniek, Infrastructuur en Milieu

Project Aanleg rotonde Zuidplasweg
te Zevenhuizen

Opdrachtgever **Gemeente Zuidplas**

Onderdeel Situatie te maken werk
inrichting inclusief bestaande kabels en leidingen

Rev.	Wijziging	Dat.	Get.	Acc.	Projectnummer	Tekeningnummer
1					20180275	30.5

					Besteknummer	Bijlagenum.
					(2018)275-D-B-1	--

Definitie