


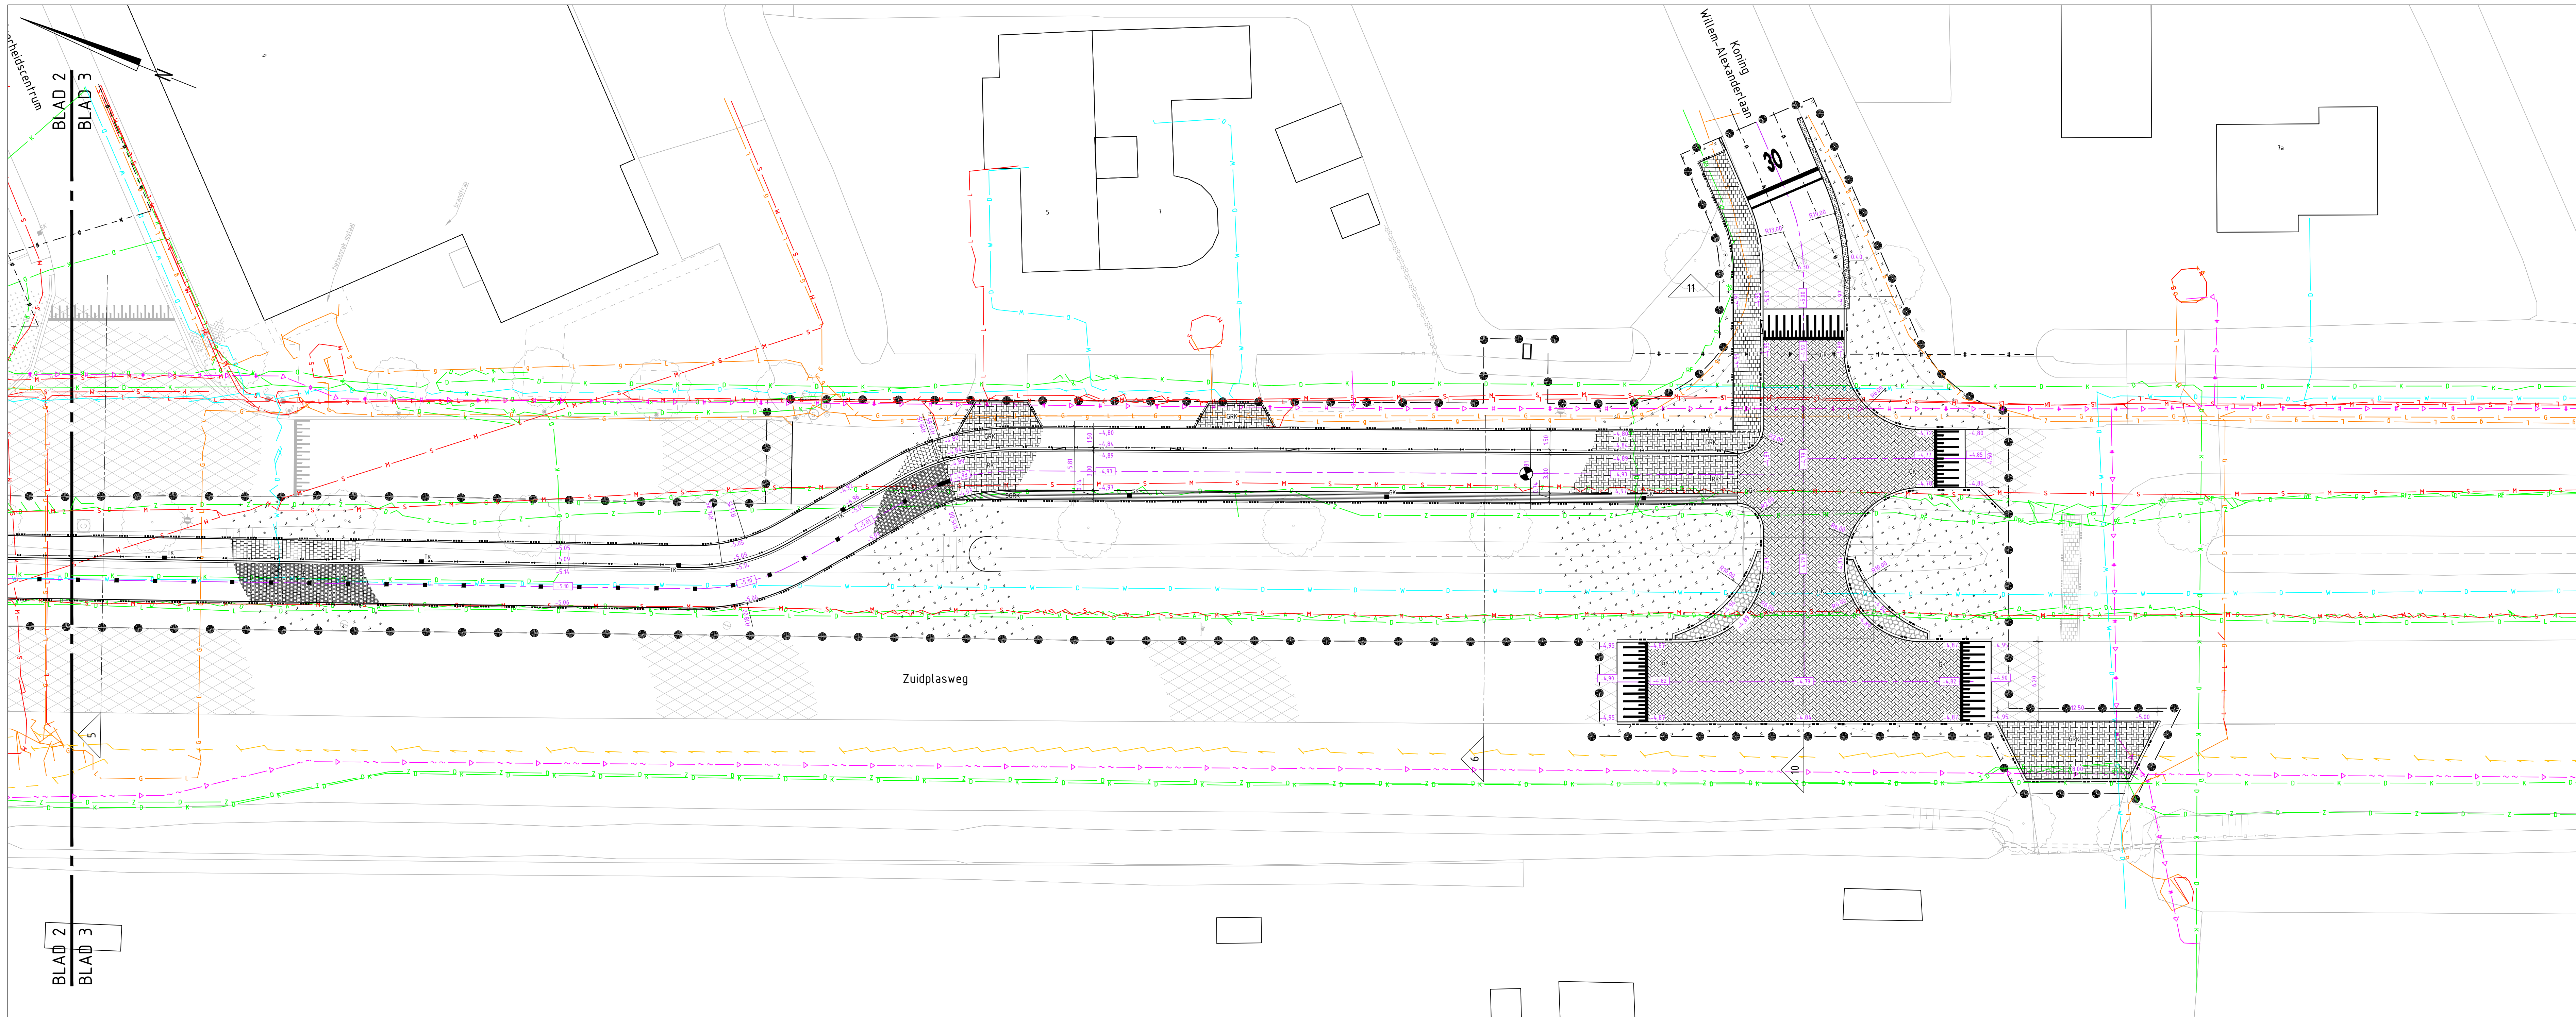

Situatie - Deel 3

SCHAAL 1 : 200

Legenda

	asfalt, kleur zwart, laagdikte 230mm		grasbetontegels 400x600x120mm, kleur grijs		markering "type" streep 100-100m breedte 0.10m
	asfalt, kleur zwart, vervangen deklaag 40mm		bedrijfsvloerplaat 2.00x2.00m, dikte 160mm		markering "type" streep 0.30-2.70m breedte 0.30m in bestr.
	asfalt, kleur zwart, laagdikte 170mm		beplanting Lonicera nitida, plantmaat C2, 4st/m2		markering haientanden 0.30x0.30m
	asfalt, kleur rood, laagdikte 230mm		planten in wildverband		markering haientanden 0.50x0.50m
	bss, kf, kl, antraciet, in keperverband		inzaaien met grasmengsel		markering haientand tegels 500x500x80mm
	bss, kf, kl, grijs, in halfsteensverband		symbol marking, hoogte 160mm		nuts tracé, breedte 150mm
	bss, kf, kl, grijs, in elleboogverband		ontwerphoogte		ontwerphoogte
	bss, kf, kl, geel, in keperverband		lichtmast (positie n.t.b.)		bord met 1 paal, type conform beboringsplan
	bss, kf, kl, rood, in elleboogverband		bord met 2 palen, type conform beboringsplan		op hoogte brengen straatpot gas
	bss, kf, herstraten, div. verbanen en kleuren		op hoogte brengen straatpot water		straatkolk
	molgoot, bss, kf, kl, grijs, halfsteensverband, breedte 7 strekken		trottoirkolk		trottoirkolk inpasbaar in RWS-band
	betontegels 300x300x45mm, kleur grijs		talud marking van bss, kf, kl wit en zwart		
	betontegels 300x300x80mm, kleur grijs				
	betontegels 300x300x80mm, kleur rood				
	basaltfon, kleur grijs				
	material grens				
	insteek				
	waterlijn				
	beschoeiing				
	kadastrale grens volgens Kadaster.nl				
	markering "type" doorgetrokken dikte 0.10m				
	markering "type" doorgetrokken dikte 0.15m				
	markering "type" doorgetrokken dikte 0.30m				
	markering "type" streep 1-3m dikte 0.10m				
	markering "type" streep 3-3m dikte 0.10m				

Situatie



Gebouwlocatie en afmetingen ter indicatie, maten kunnen afwijken
Maten in meters, tenzij anders vermeld
Peilmaten in meters t.o.v. N.A.P., tenzij anders vermeld
Maten in mm, tenzij anders vermeld
Diameters in mm, tenzij anders vermeld

ADCM Adviesbureau voor Civiele techniek, Infrastructuur en Milieu
Rembrandtlaan 650
3962 AW Soestrecht
Telefoon: (084) 577550
Email: algemeen@adcm.nl

Project **Aanleg rotonde Zuidplasweg te Zevenhuizen** Definitief

Opdrachtgever **Gemeente Zuidplas**

Onderdeel **Situatie te maken werk**
inrichting inclusief bestaande kabels en leidingen

Rev.	Wijziging	Dat.	Get.	Acc.	Projectnummer	Tekeningnummer	Formaat
1					20180225	30.6	A1-1050mm
2					Besteknummer	Bijlagennummer	Schaal
3					20180225-0-B-1	1	1:200
4					Get.	Gez.	Datum
5					1011	1011	12-02-2019
6					1011	1011	20180225_030.dwg