


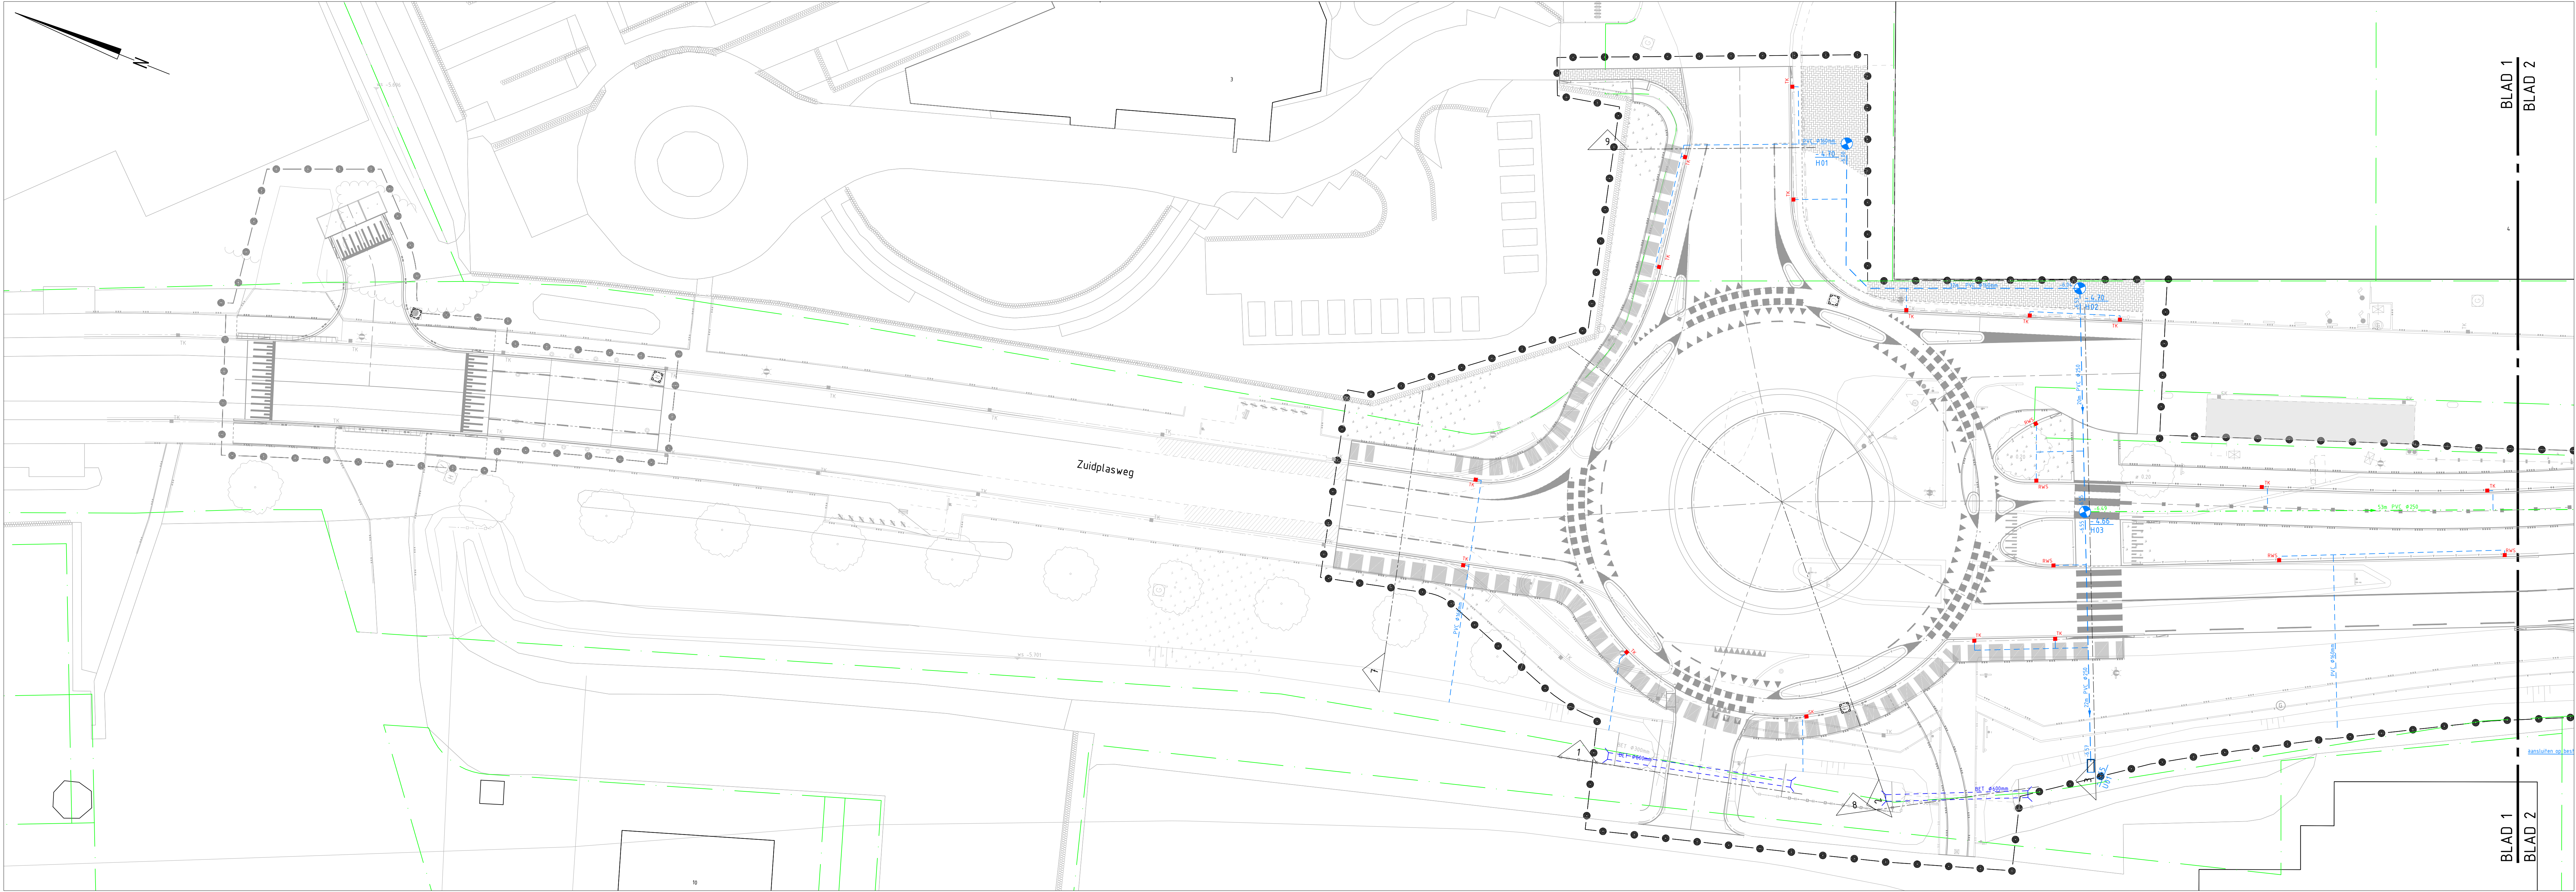


Situatie – Deel 3

SCHAAAL 1 : 200

Legenda

	DT-leiding inclusief leidinggegevens
	duiker inclusief materiaal en diameter
	HWA kolkleiding Ø 125mm tenzij anders vermeld
	HWA transportleiding inclusief leidinggegevens
	straatkolk
	trottoirkolk
	trottoirkolk inpasbaar in RWS-band
	op hoogte brengen putafdekking
	ITR inspectieput kunststof met putnummer en dekselhoogte
	HWA inspectieput kunststof met putnummer en dekselhoogte
	HWA uitstroombak kunststof met versterkingsribben

Situatie

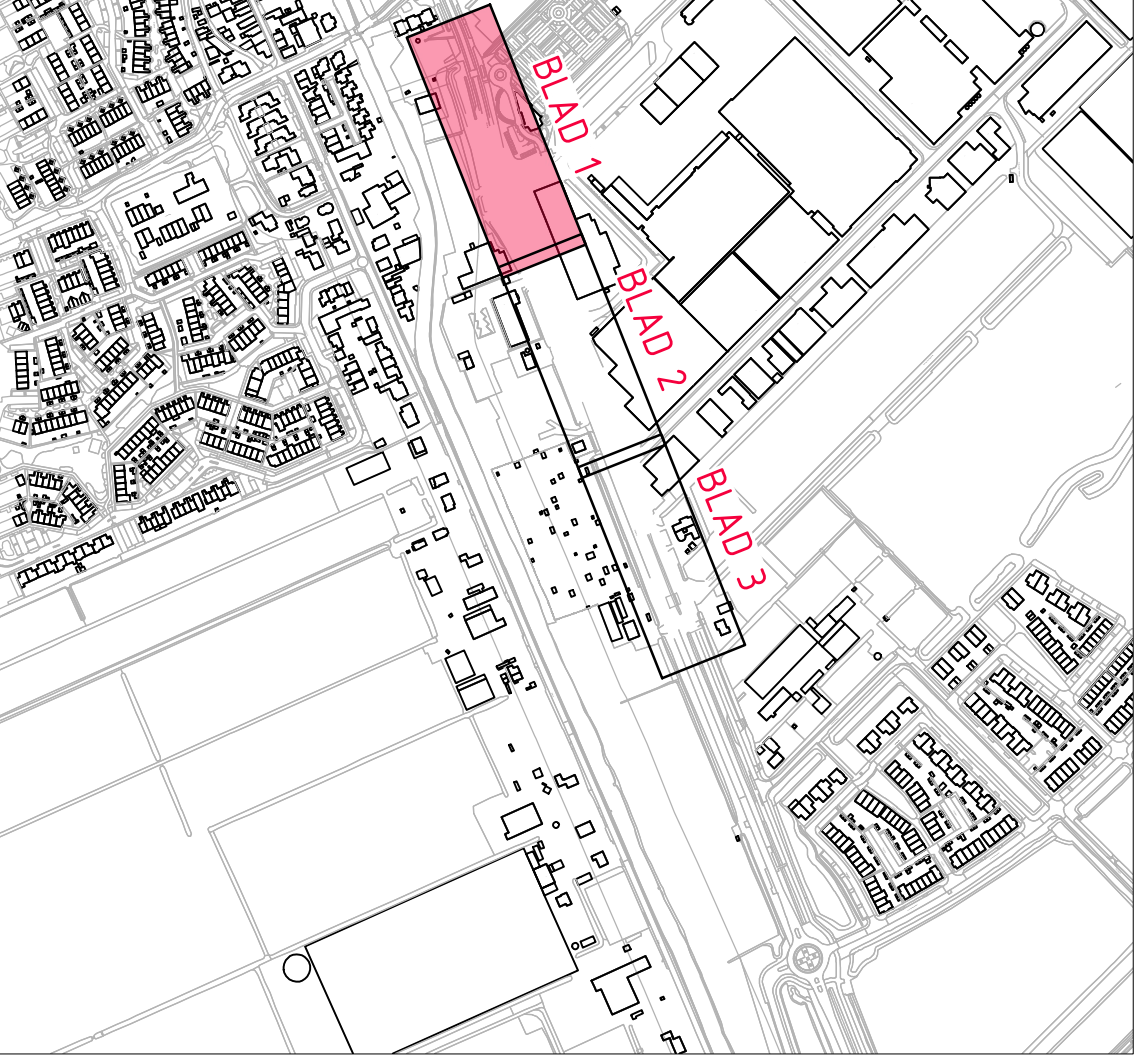

Gebouwlocatie en afmetingen ter indicatie, maten kunnen afwijken
Maten in meters, tenzij anders vermeld
Prestaties in meters t.o.v. N.A.P., tenzij anders vermeld
Materialen in mm, tenzij anders vermeld
Diameters in mm, tenzij anders vermeld

ADCIM Adviesbureau voor Civiele techniek, Infrastructuur en Milieu
Reebrandlaan 650
3362 AW Sliedrecht
Telefoon: 0184 677600
Email: algemeen@adcim.nl

Project: **Aanleg rotonde Zuidplasweg te Zevenhuizen**
Opdrachtgever: **Gemeente Zuidplas**
Onderdeel: **Situatie te maken werk riolering**

Definitief

Rev.	Wijziging	Dat.	Get.	Acc.	Projectnummer	Tekeningnummer	Formaat
1					20180275	311	A1-1819MM
