


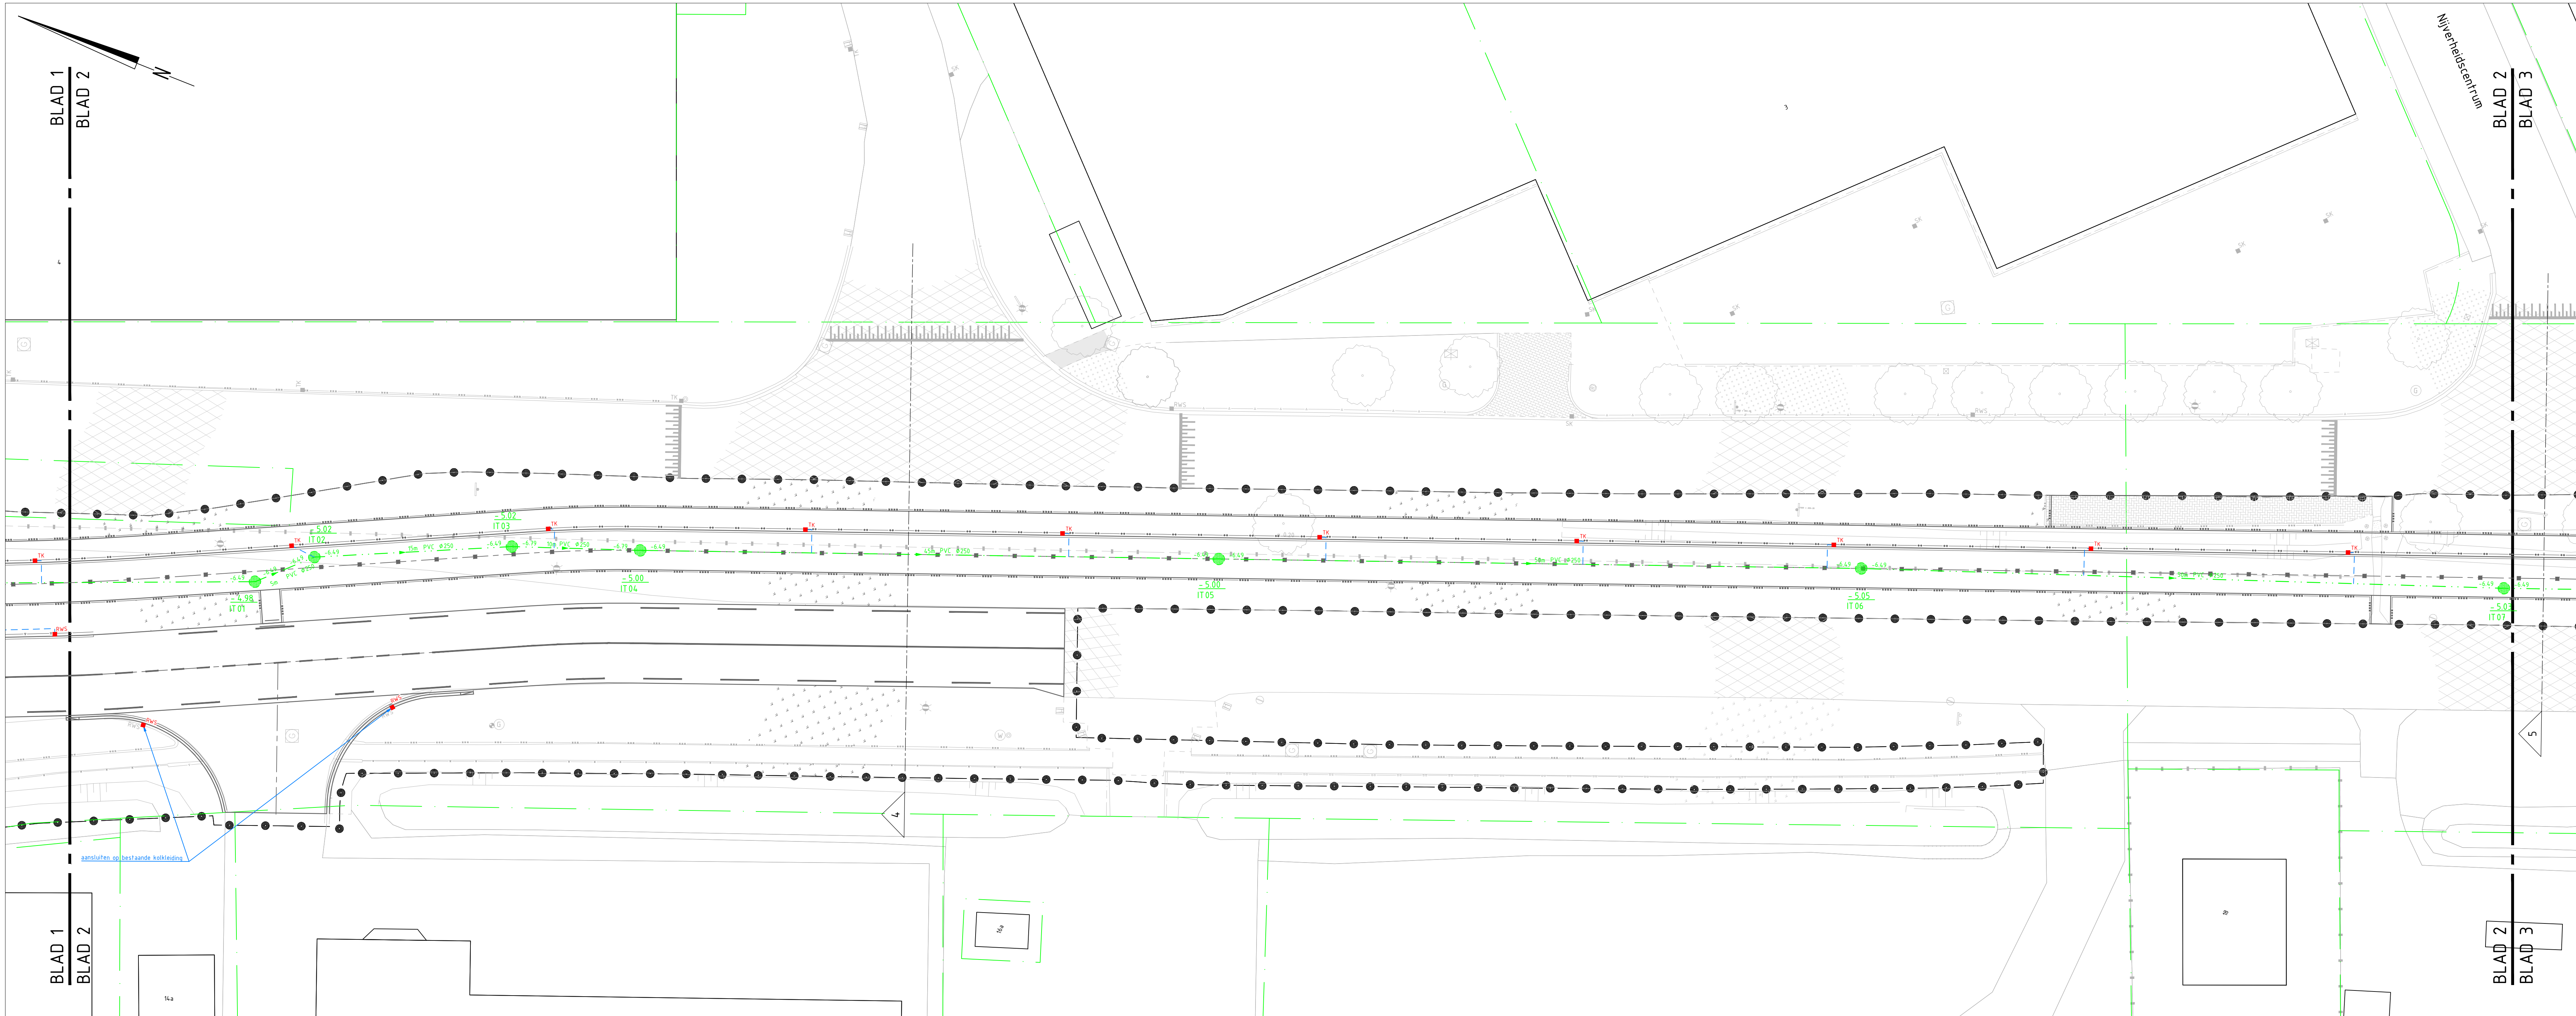


Situatie - Deel 3

SCHAAL 1 : 200

Legenda

- 6.49 - 5m PVC Ø250 -6.49 DT-leiding inclusief leidinggegevens
- 6.49 - 5m PVC Ø250 -6.49 duiker inclusief materiaal en diameter
- 6.49 - 5m PVC Ø250 -6.49 HWA kolkleiding Ø 125mm tenzij anders vermeld
- 6.49 - 5m PVC Ø250 -6.49 HWA transportleiding inclusief leidinggegevens
- TK straatkolk
- TK troffoirkolk
- RWS troffoirkolk inpasbaar in RWS-band
- op hoogte brengen putafdekking
- ITR inspectieput kunststof met putnummer en dekselhoogte
- HWA inspectieput kunststof met putnummer en dekselhoogte
- HWA uitstroombak kunststof met versterkingsribben

Situatie

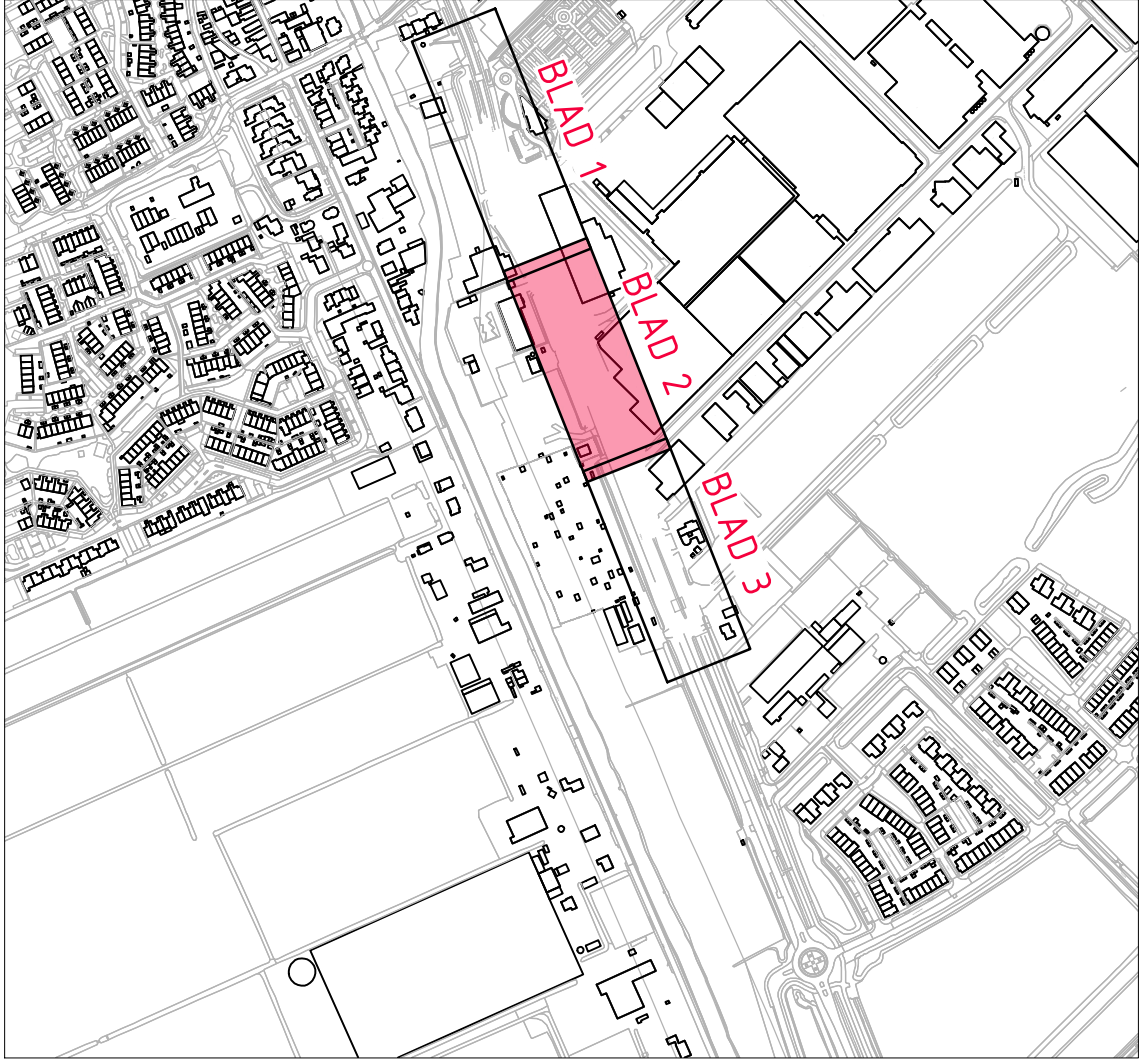

Gebouwlocatie en afmetingen ter indicatie, maten kunnen afwijken
Maten in meters, tenzij anders vermeld
Peilmaten in meters t.o.v. N.A.P., tenzij anders vermeld
Materiaal in mm, tenzij anders vermeld
Diameters in mm, tenzij anders vermeld

ADCM Adviesbureau voor Civiele techniek, Infrastructuur en Milieu
Email: algemeen@adcm.nl

Project **Aanleg rotonde Zuidplaspweg te Zevenhuizen** Definitief
Opdrachtgever **Gemeente Zuidplas**
Onderdeel **Situatie te maken werk riolering**

Rev.	Wijziging	Dat.	Get.	Acc.	Projectnummer	Tekeningnummer	Formaat
1					20180225	312	A1-1050PM
2					Besteknummer		Schaal
3					20180225-0-B-1	1	1:200
4					Get.	Gez.	Datum
