


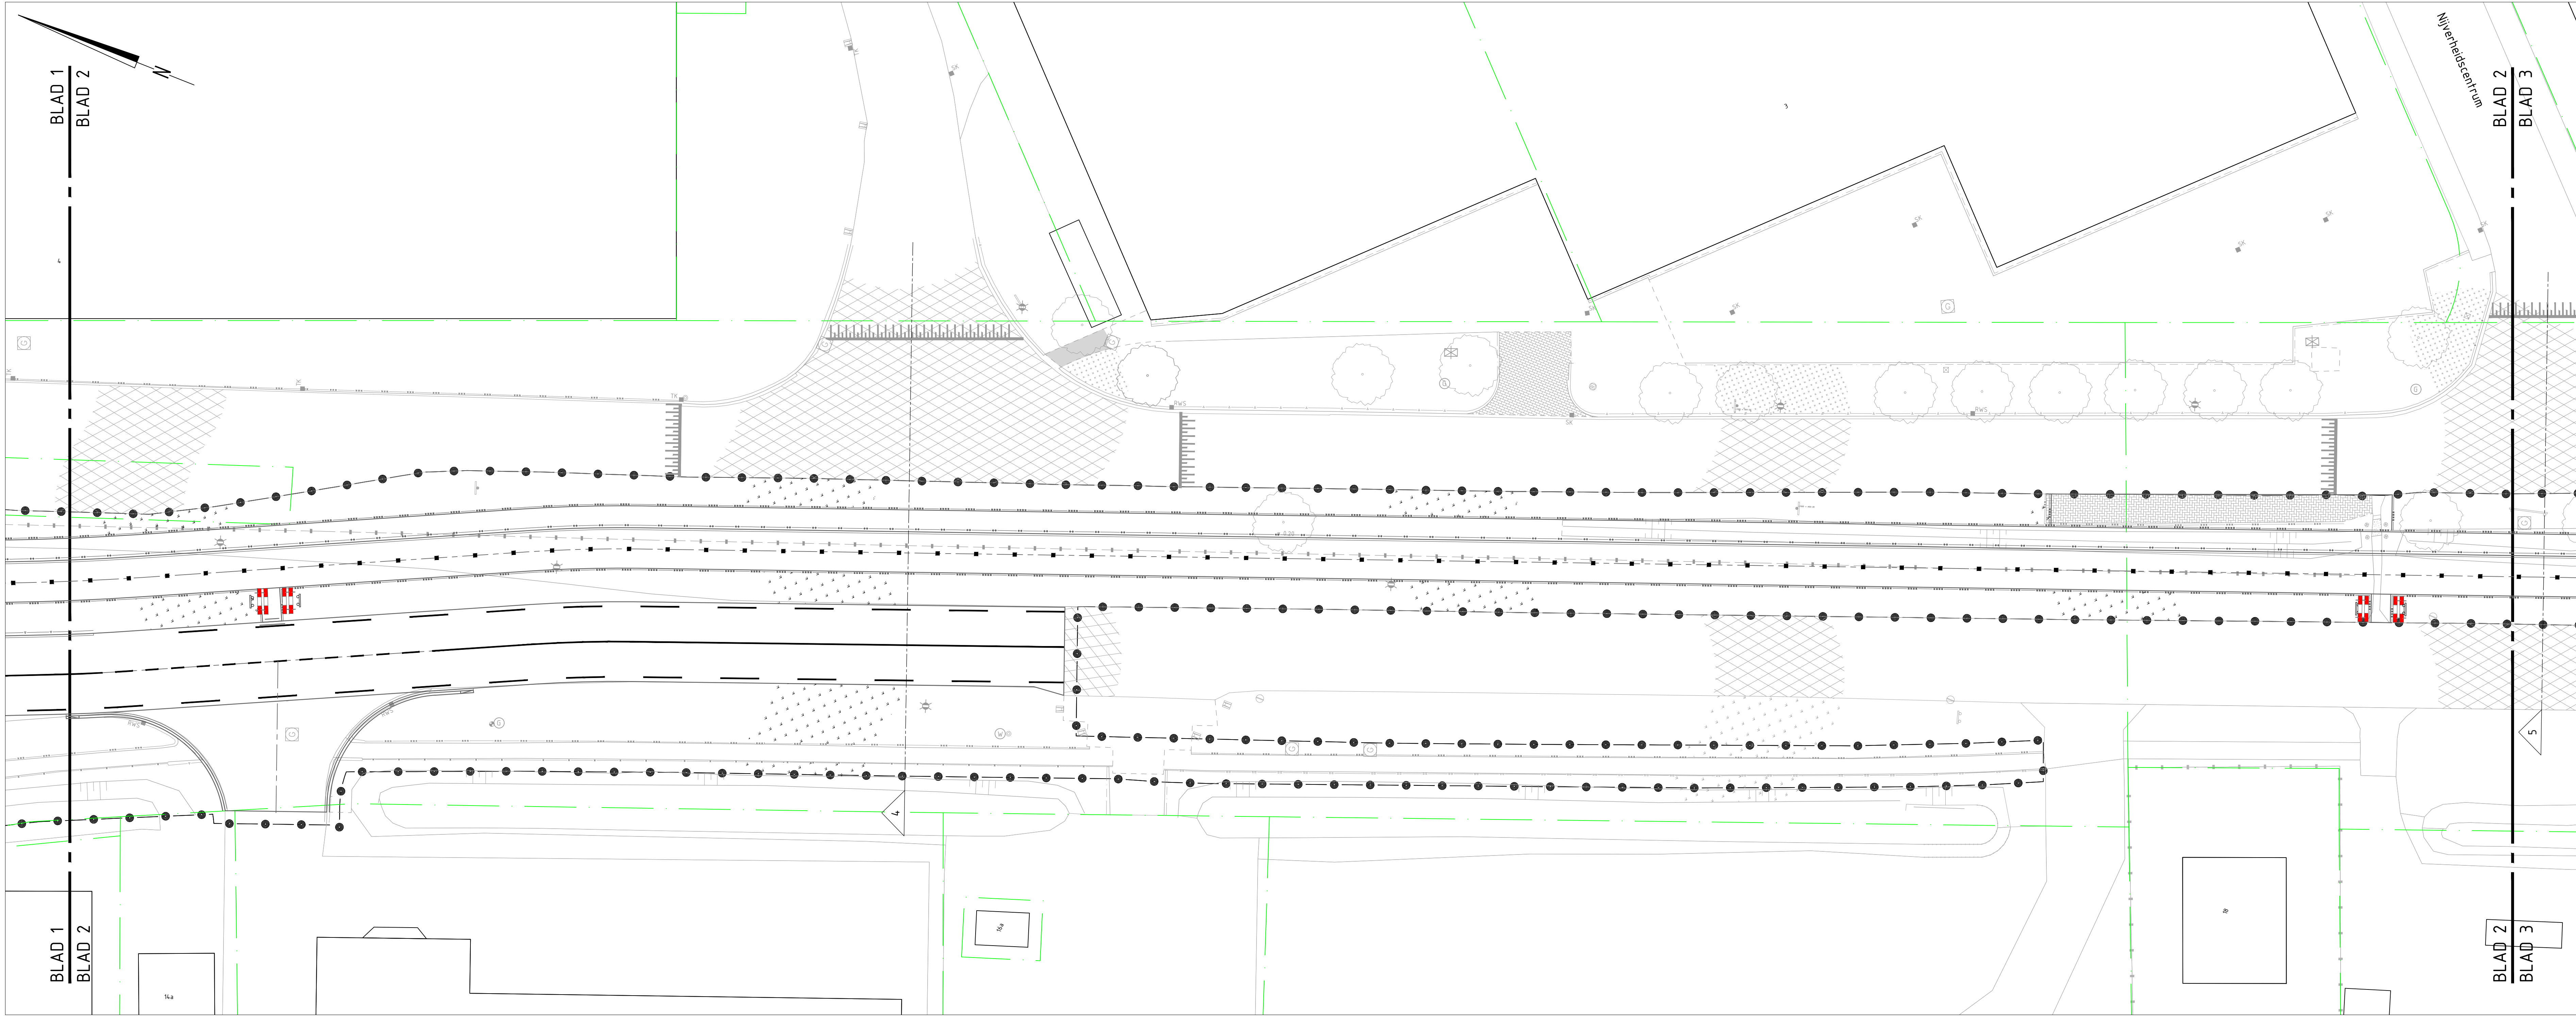


Situatie - Deel 3

SCHAAAL 1 : 200

Legenda



te plaatsen bord met 1 halsversterkte flespaal voorzien van losse ankers]

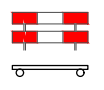

te plaatsen bord met 2 halsversterkte flespalen voorzien van losse ankers.

Plaatsingsregels bord op flespaal

- bord haaks op de weg aanmonteren
- onderzijde bord plaatsen op hoogte MV+2.20m (in verharding)
- onderzijde bord plaatsen op hoogte MV+1.50m (in groenstrook)
- afstand kant bord/kant weg minstens 0.60m en ten hoogste 3.60m
- Bij combinatie bebording bord plaatsen conform volgorde in bijlage 1 RVV 1990


Plaatsingsregels schrikhek

- bovenzijde bovenste plank op MV+1.02m
- onderzijde onderste plank op MV+0.42m

Plaatsingsregels rotondebord

- bovenzijde bord op MV+1.40m
- bord haaks plaatsen op weg aansluitende weg

Situatie

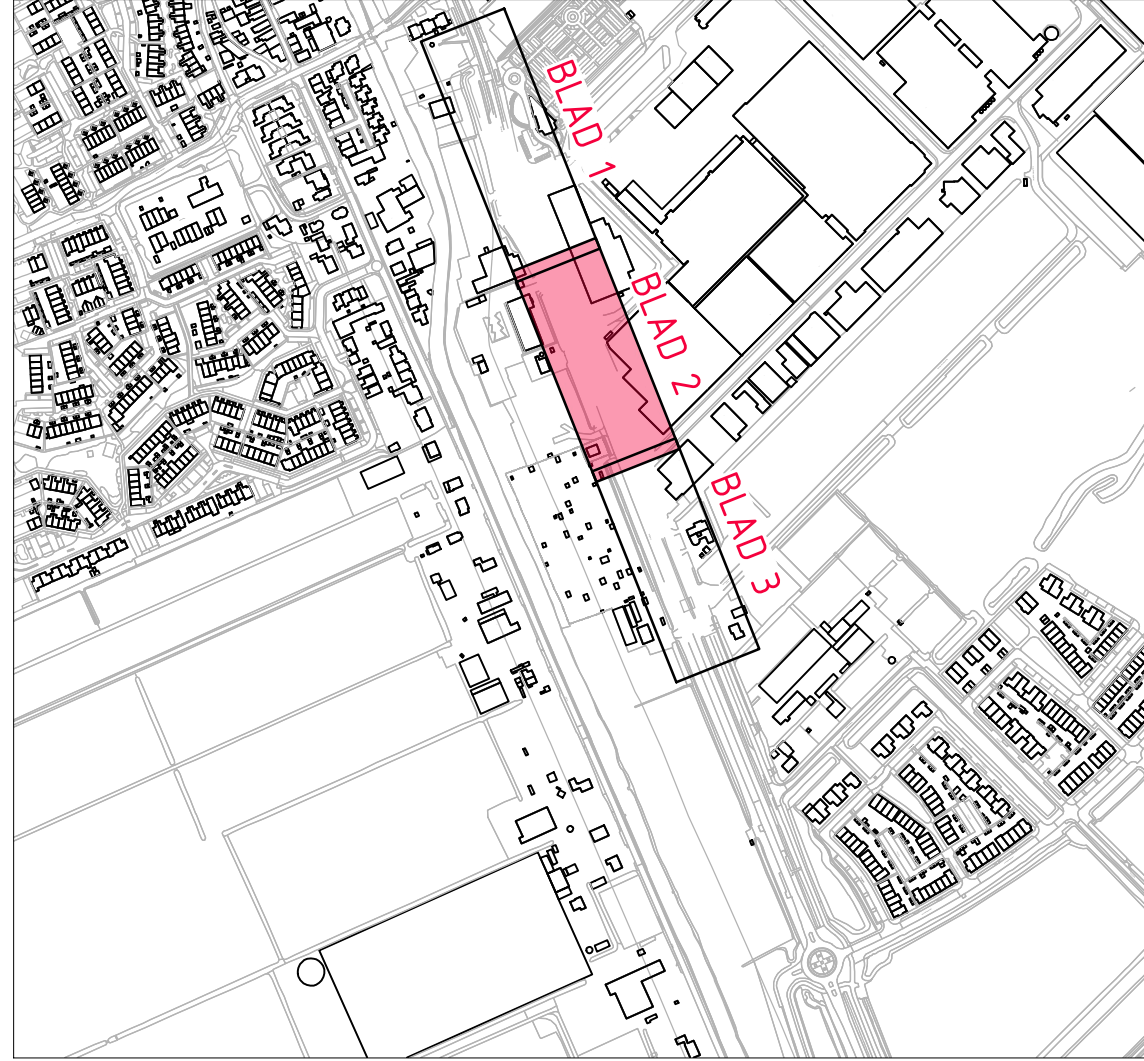

Gebouwlocatie en afmetingen ter indicatie, maten kunnen afwijken

Maten in meters, tenzij anders vermeld

Peilmaten in meters t.o.v. N.A.P., tenzij anders vermeld

Materialen in mm, tenzij anders vermeld

Diameters in mm, tenzij anders vermeld

ADCM

Adviesbureau voor Civiele techniek, Infrastructuur en Milieu

Rembrandtlaan 650

3962 AW Soestrecht

Tel: 084 4775500

Email: algemeen@adcm.nl

Project

Aanleg rotonde Zuidplaspweg
te Zevenhuizen

Definitief

Opdrachtgever

Gemeente Zuidplas

Onderdeel

Situatie te maken werk
bebodingsplan en markeringen

Rev.	Wijziging	Dat.	Get.	Acc.	Projectnummer	Tekeningnummer	Formaat
1.					20180225	712	A1-950mm
2.					Besteknummer		Schaal
3.					20180225-0-B-1	1	1:200
4.					Get.	Gez.	Datum
