


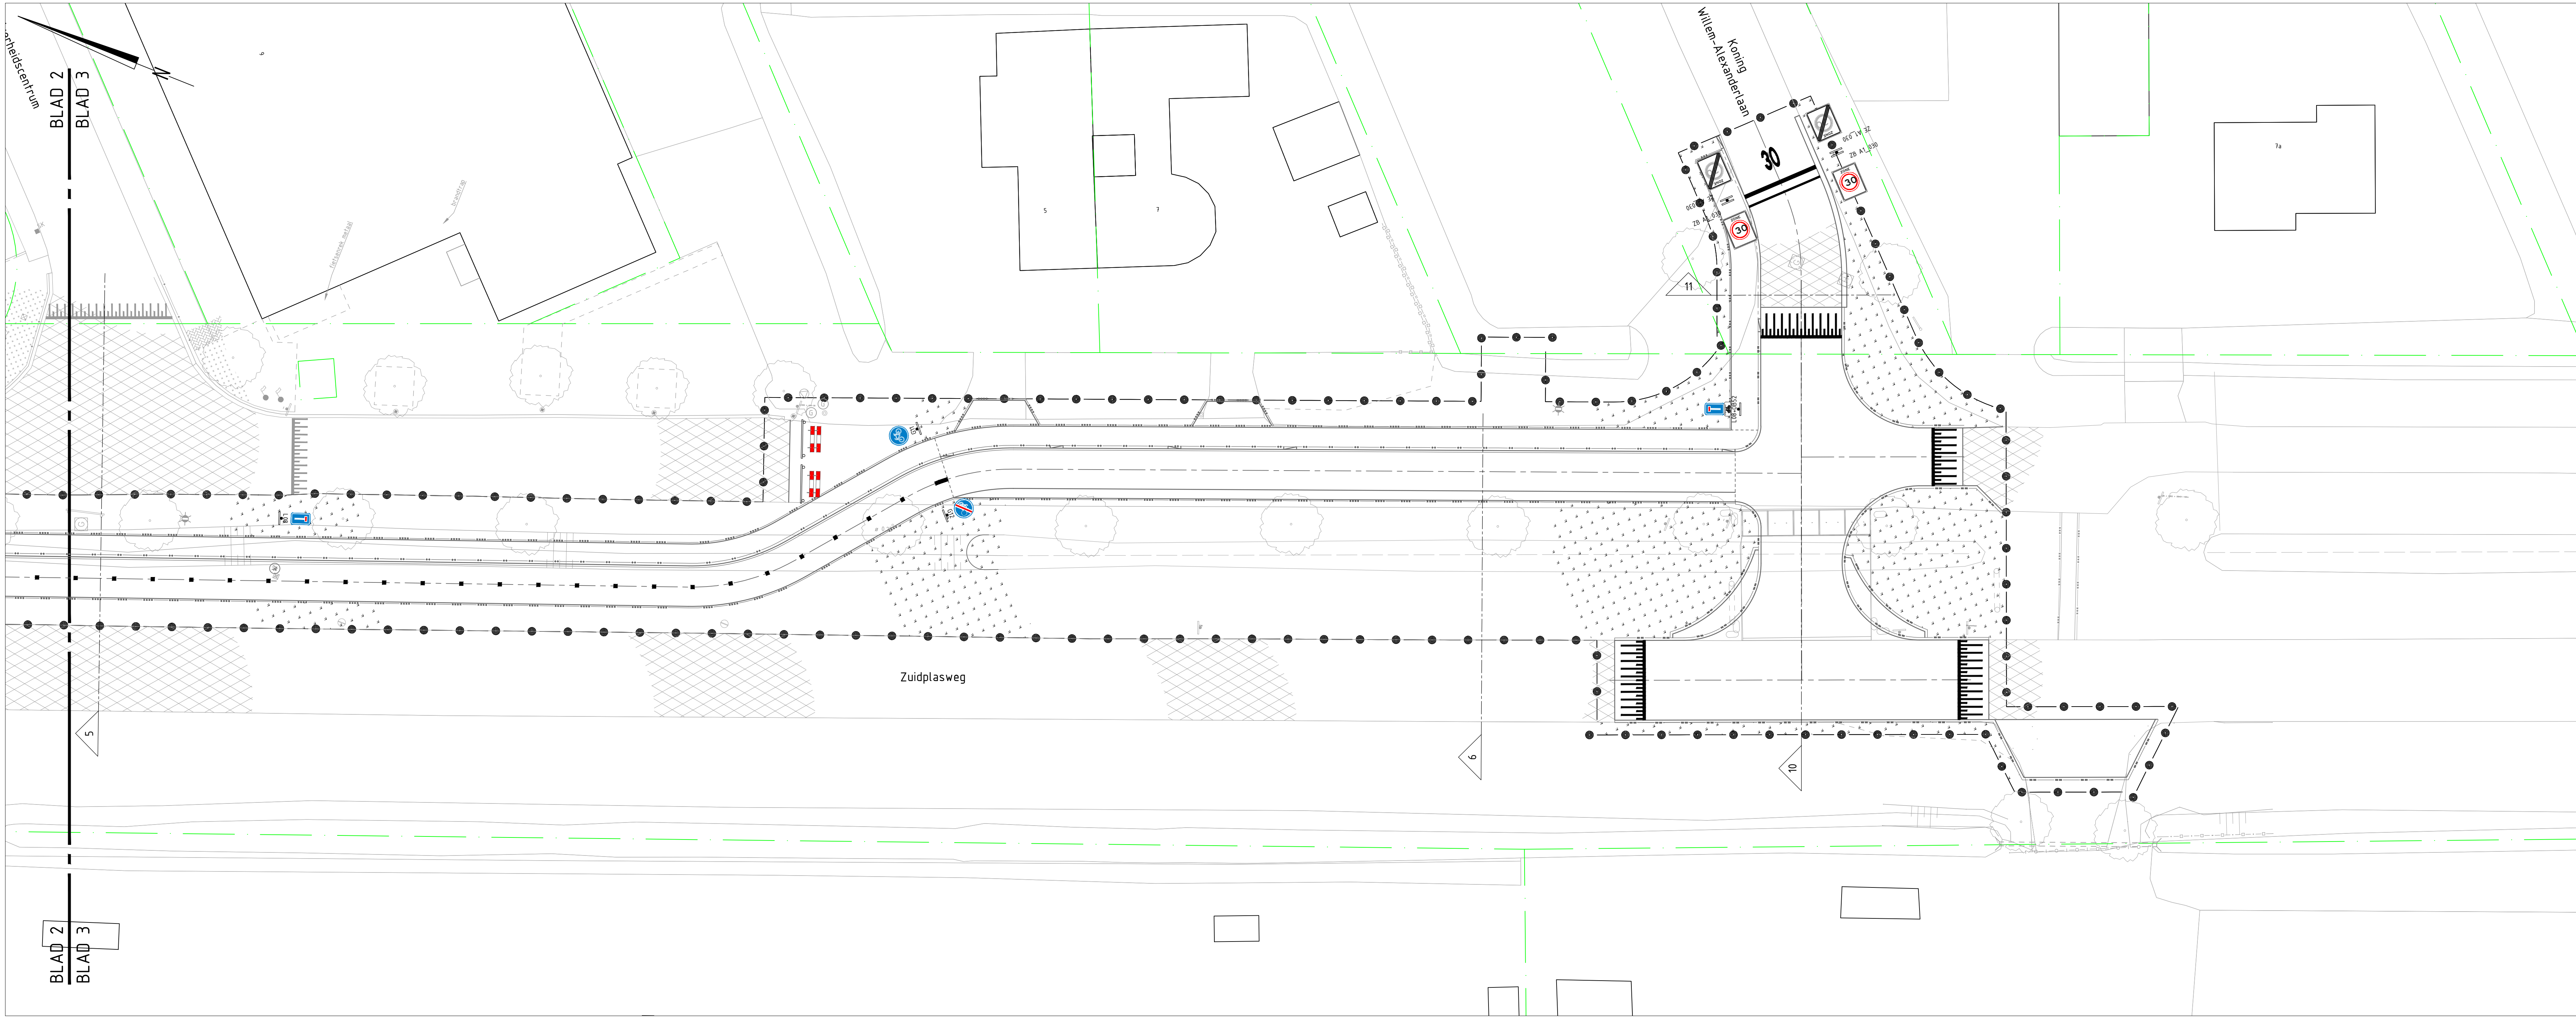

Situatie - Deel 3

SCHAAL 1 : 200

Legenda



te plaatsen bord met 1 halversterkte flespaal voorzien van losse ankers)



te plaatsen bord met 2 halversterkte flespalen voorzien van losse ankers.

Plaatsingsregels bord op flespaal

- bord haaks op de weg aanmonteren
- onderzijde bord plaatsen op hoogte MV+2.20m (in verharding)
- onderzijde bord plaatsen op hoogte MV+1.50m (in groenstrook)
- afstand kant bord/kant weg minstens 0.60m en ten hoogste 3.60m
- Bij combinatie bebording bord plaatsen conform volgorde in bijlage 1 RVV 1990

Plaatsingsregels schrikhek

- bovenzijde bovenste plank op MV+1.02m
- onderzijde onderste plank op MV+0.42m

Plaatsingsregels rotondebord

- bovenzijde bord op MV+1.40m
- bord haaks plaatsen op weg aansluitende weg

Situatie



Gebouwlocatie en afmetingen ter indicatie, maten kunnen afwijken
Maten in meters, tenzij anders vermeld
Peilmaten in meters t.o.v. N.A.P., tenzij anders vermeld
Materiaal in mm, tenzij anders vermeld
Diameters in mm, tenzij anders vermeld

ADCM Adviesbureau voor Civiele techniek, Infrastructuur en Milieu

Rembrandtlaan 650
3962 AW Soestrecht
Telefoon: (0984) 577500
Email: algemeen@adcm.nl

Project **Aanleg rotonde Zuidplasweg
te Zevenhuizen**

Definitief

Oprachtgever **Gemeente Zuidplas**

Onderdeel **Situatie te maken werk
bebodingsplan en markeringen**

Rev.	Wijziging	Dat.	Get.	Acc.	Projectnummer	Tekeningnummer	Formaat
1.					20180225	713	A1-1050mm
2.					Besteknummer	Bijlagennummer	Schaal
3.					20180225-0-B-1	1	1:200
4.					Get.	Gez.	Datum
