



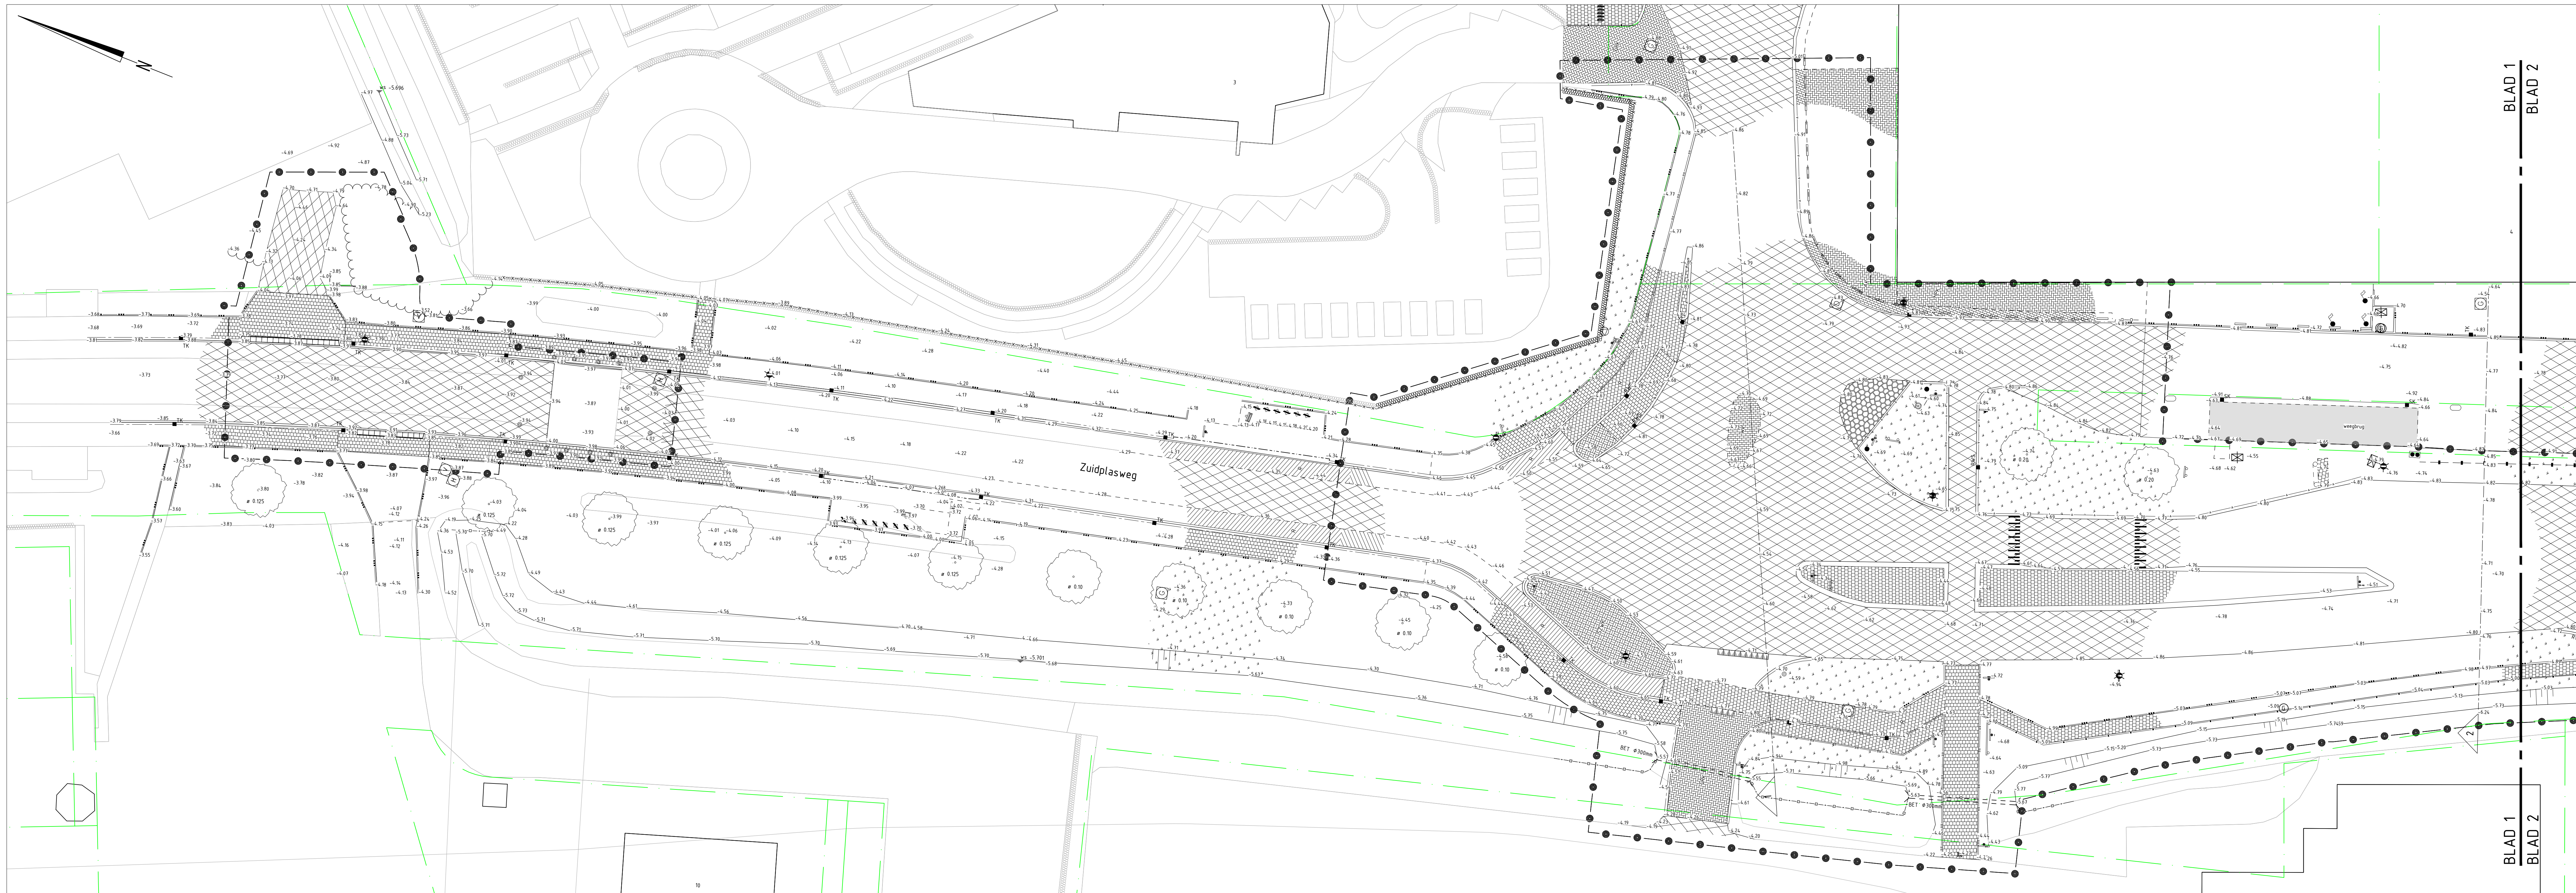


Situatie - Deel 1

SCHAAAL 1 : 200

Legenda

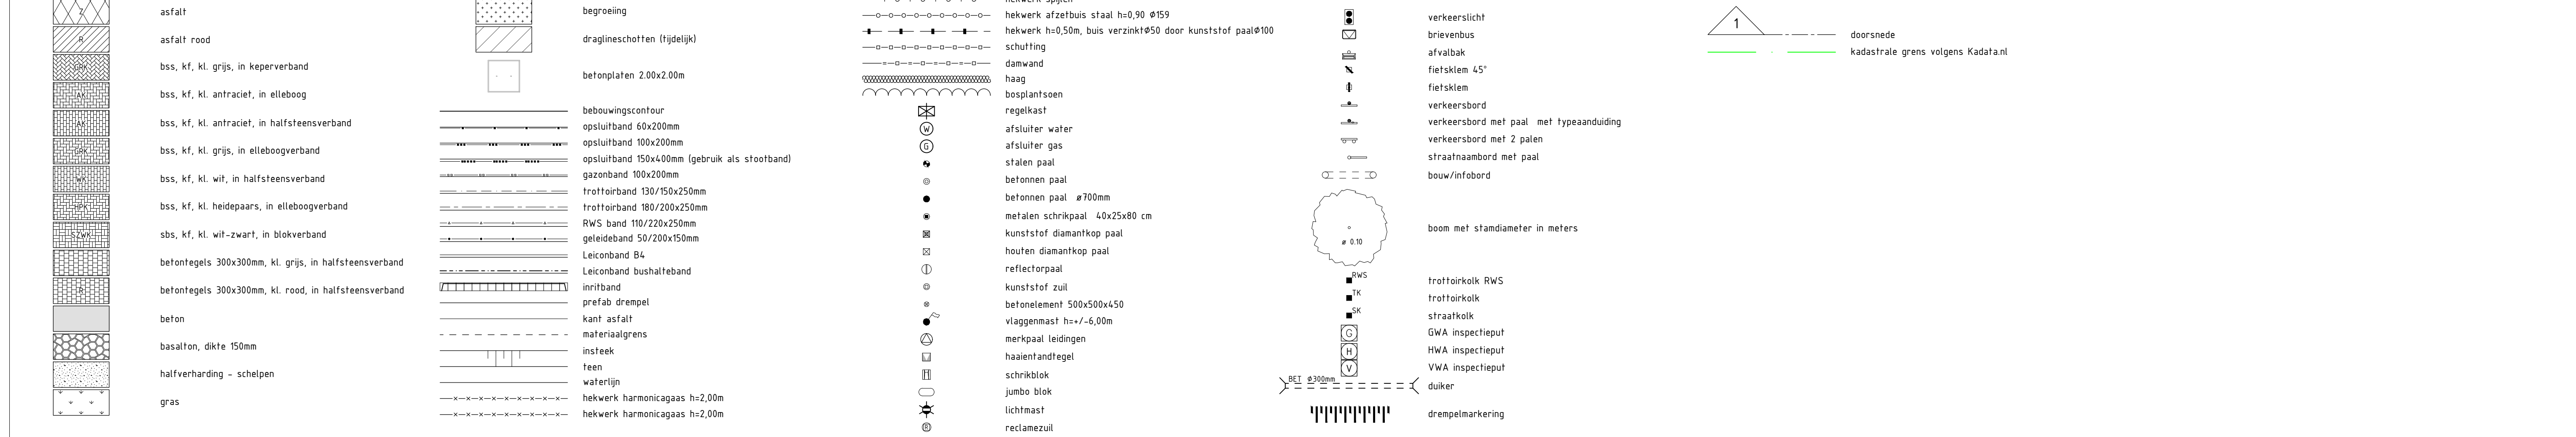

Situatie

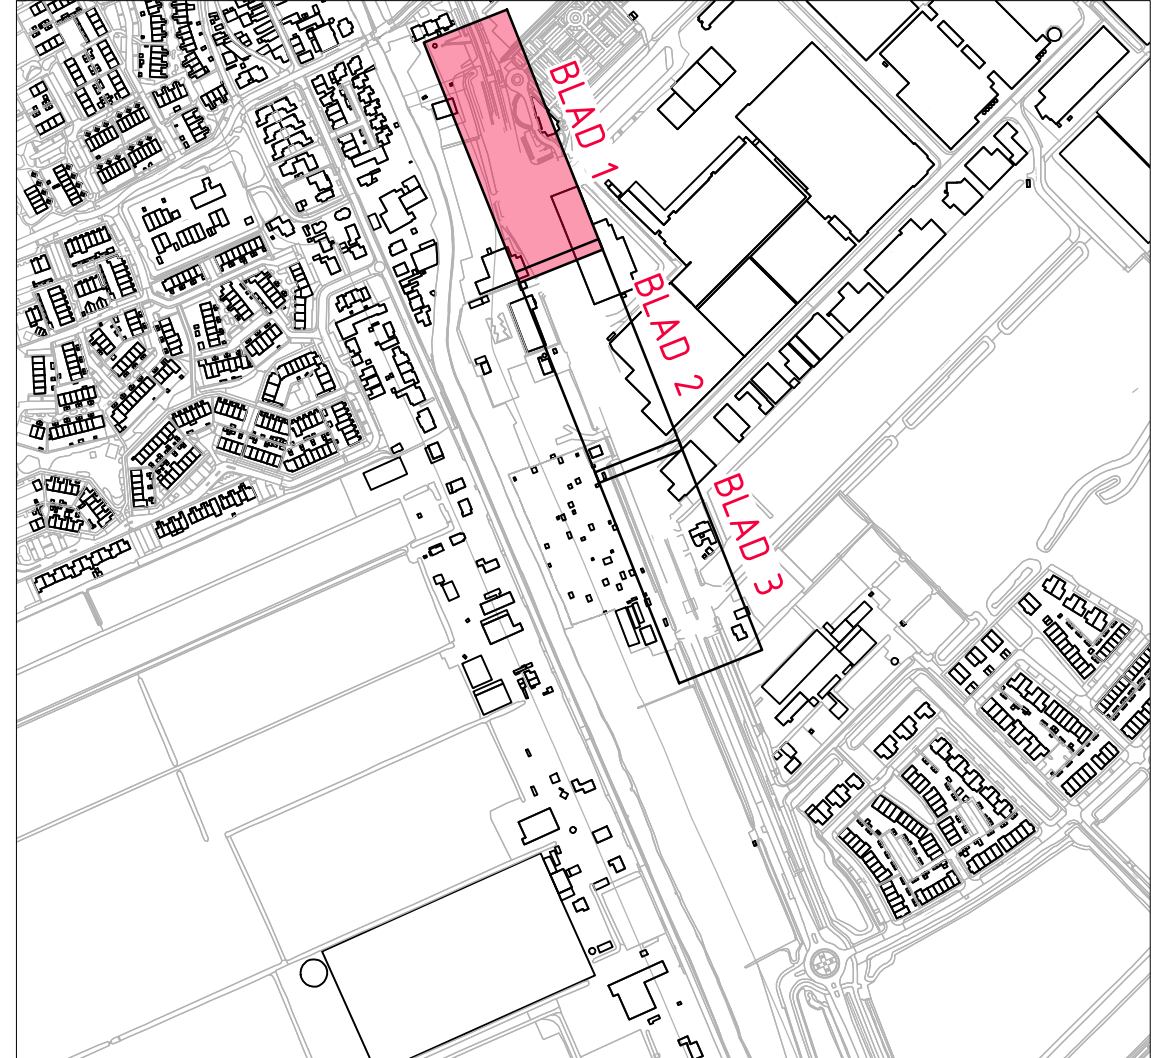

Gebouwoafce en afmetingen ter indicatie, maten kunnen afwijken
Maten in meters, tenzij anders vermeld
Prestaties in meters, tenzij anders vermeld
Materialen in mm, tenzij anders vermeld
Diameters in mm, tenzij anders vermeld

ADCM Adviesbureau voor Civiele techniek, Infrastructuur en Milieu
Rebordstraat 550
3362 AW Sliedrecht
Telefoon: 0184 677000
Email: algemeen@adcm.nl

Project: Aanleg rotonde Zuidplasweg te Zevenhuizen
Onderdeel: Gemeente Zuidplas
Bestaande situatie
Inmeting 16-08-2018

Rev.	Wijziging	Dat.	Get.	Acc.	Projectnummer	Tekeningnummer	Formaat
A.	Diverse aanpassingen	16-03-2019	DTL	PvdB.	20180275	10.1	A1-189mm
					Besteknummer	Bijlagennummer	Schaal
					20180275-B-1	---	1:200
					Get.	Gez.	Datum
					DTL	PvdB.	22-02-2019