


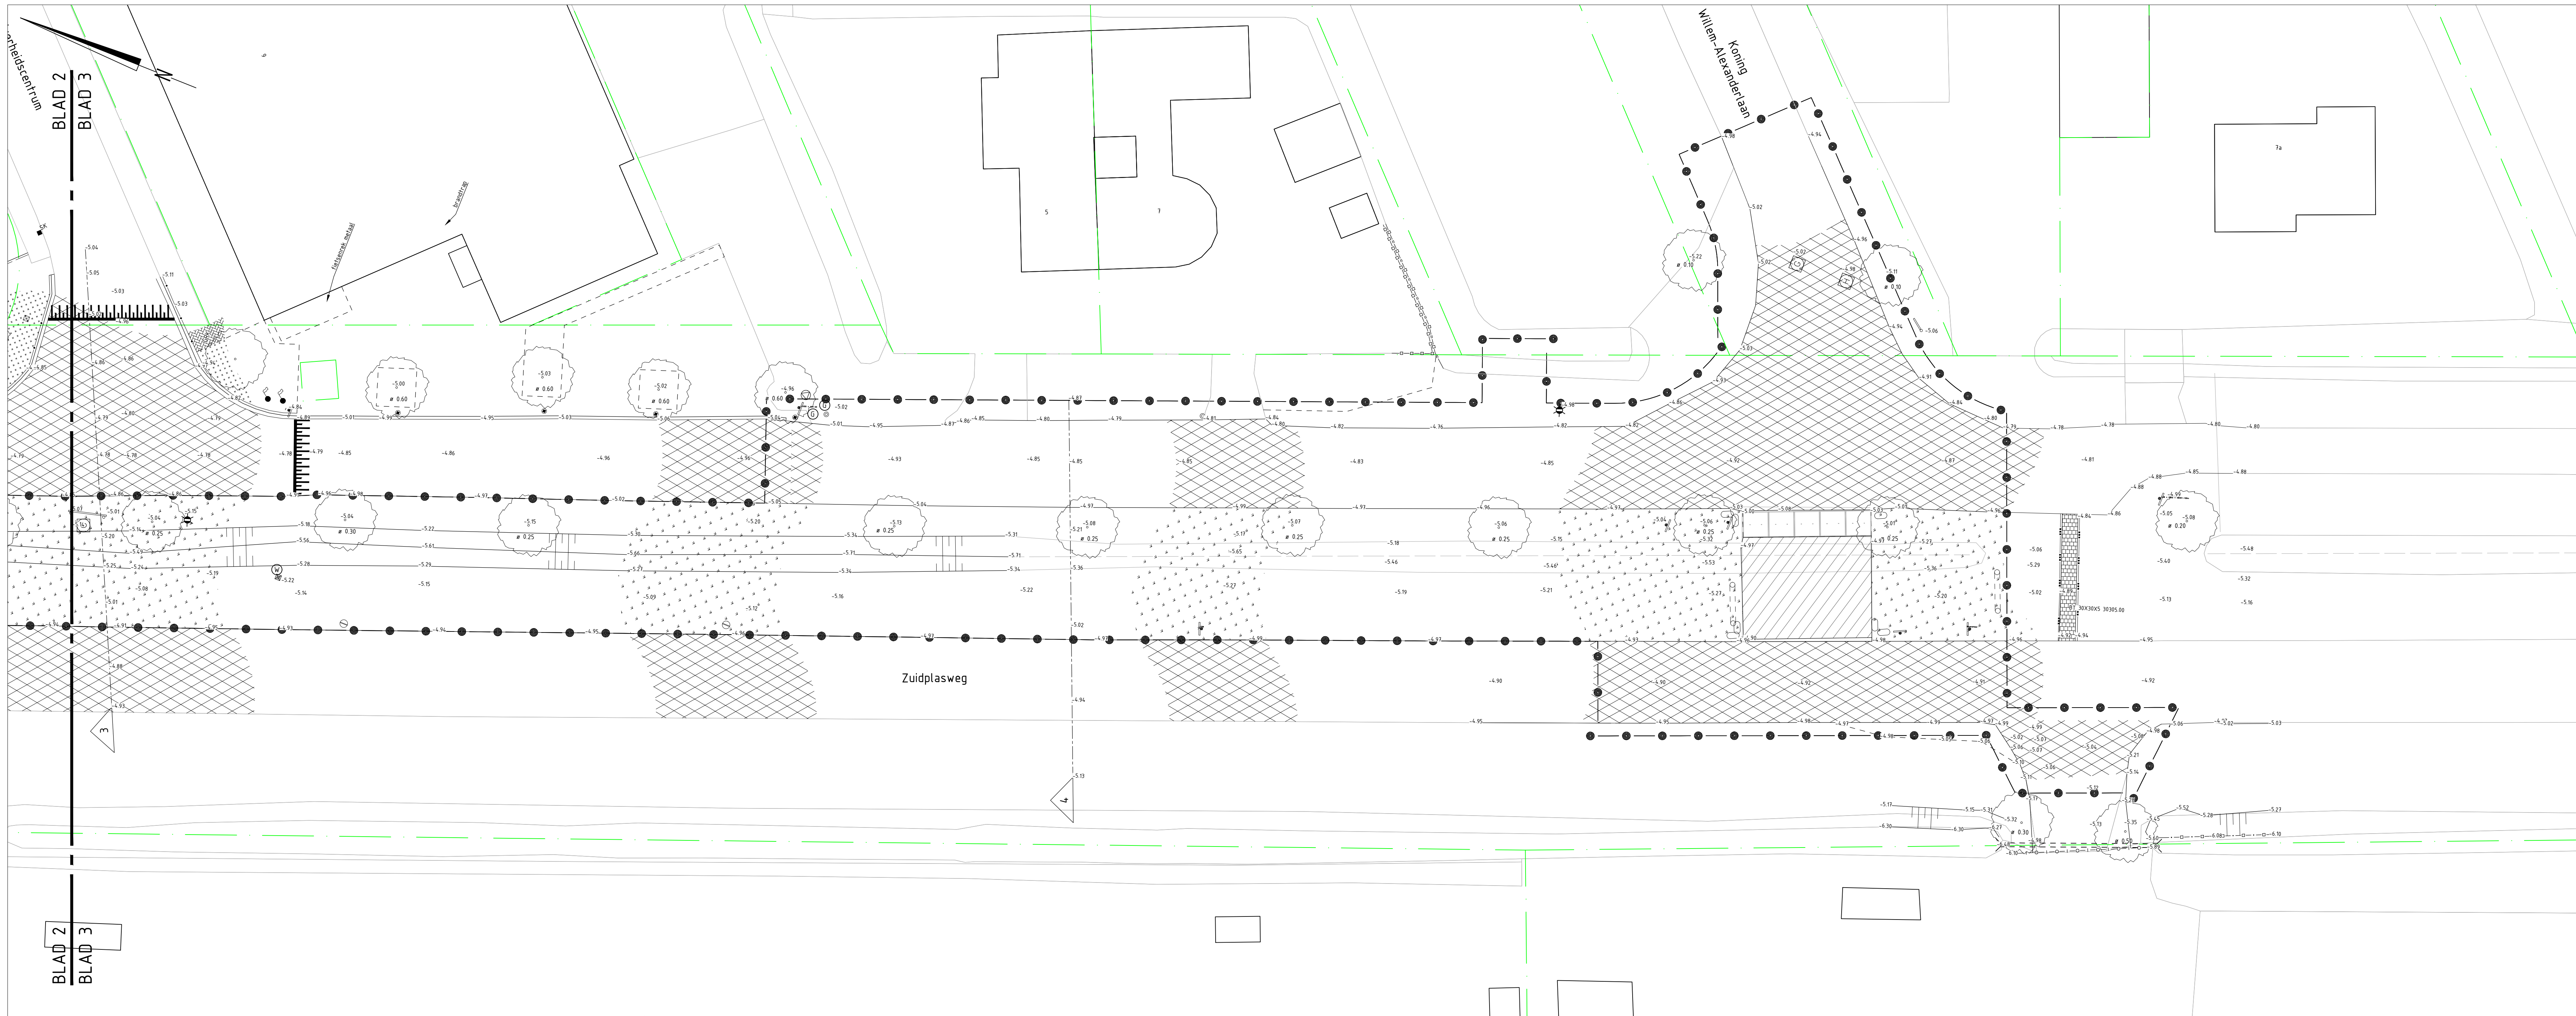

Situatie - Deel 3

SCHAAAL 1 : 200

Legenda

asfalt

asfalt rood

bss, kf, kl, grijs, in keperverband

bss, kf, kl, antraciet, in elleboog

bss, kf, kl, antraciet, in halfsteensverband

bss, kf, kl, grijs, in elleboogverband

bss, kf, kl, wit, in halfsteensverband

bss, kf, kl, heidepaars, in elleboogverband

sbs, kf, kl, wit-zwart, in blokverband

betontegels 300x300mm, kl. grijs, in halfsteensverband

betontegels 300x300mm, kl. rood, in halfsteensverband

beton

basalt, dikte 150mm

halfverharding - schelpen

gras

begroeiing

draglineschotten (tijdelijk)

betonplaten 2.00x2.00m

bebouwingscontour

opsluitband 60x200mm

opsluitband 100x200mm

opsluitband 150x400mm (gebruik als stoofband)

gazonband 100x200mm

trotoirband 130/150x250mm

trotoirband 180/200x250mm

RWS band 110/220x250mm

geleideband 50/200x150mm

Leiconband B4

Leiconband bushalteband

inritband

prefab drempel

kant asfalt

materiaalgrens

insteek

teen

waterlijn

hekwerk harmonicaagass h=2,00m

hekwerk harmonicaagass h=2,00m

hekwerk spijlen

hekwerk afzetbuis staal h=0,90 Ø159

hekwerk h=0,50m, bus verzinkt Ø50 door kunststof paal Ø100

schutting

damwand

haag

bosplantsoen

regelkast

afsluiter water

afsluiter gas

stalen paal

betonnen paal

betonnen paal ø700mm

metalen schrikpaal 40x25x80 cm

kunststof diamantkop paal

houten diamantkop paal

reflectorpaal

kunststof zuil

betonelement 500x500x450

vlaggenmast h=+/-6,00m

merkpaal leidingen

haaienandtegel

schrikblok

jumbo blok

lichtmast

reclamezuil

verkeerslicht

brievbus

afvalbak

fietsklem 45°

fietsklem

verkeersbord

verkeersbord met paal met typeaanduiding

verkeersbord met 2 palen

straatnaambord met paal

bouw/infobord

boom met standdiameter in meters

trotoirkolk RWS

trotoirkolk

straatkolk

GWA inspectieput

HWA inspectieput

VWA inspectieput

duiker

drempelmarkering

doorsnede

kadastrale grens volgens Kadaster

Situatie



Gebouwlocatie en afmetingen ter indicatie, maten kunnen afwijken  
Maten in meters, tenzij anders vermeld  
Peilmaten in meters t.o.v. N.A.P., tenzij anders vermeld  
Maten in mm, tenzij anders vermeld  
Diameters in mm, tenzij anders vermeld

0 2 4 6 8m

**Adviesbureau voor Civiele techniek, Infrastructuur en Milieu**

Rembrandtlaan 650  
3962 AW Soestrecht  
Telefoon: (0184) 977500  
Email: algemeen@adcm.nl

Project: **Aanleg rotonde Zuidplasweg te Zevenhuizen**

Oprachtgever: **Gemeente Zuidplas**

Onderdeel: **Bestaande situatie inmeting 16-08-2018**

Definitief

| Rev. | Wijziging            | Dat.       | Get. | Acc.  | Projectnummer  | Tekeningnummer | Formaat      |
|------|----------------------|------------|------|-------|----------------|----------------|--------------|
| A    | Diverse aanpassingen | 18-03-2019 | DHL  | Pvdl. | 20180225       | 10.3           | A1-1050mm    |
|      |                      |            |      |       | Besteknummer   | Bijlagennummer | Schaal       |
|      |                      |            |      |       | 20180225-0-B-1 |                | 1:200        |
|      |                      |            |      |       | Get.           | Gez.           | Acc.         |
|      |                      |            |      |       | Datum          | Besteknummer   | Besteknummer |
|      |                      |            |      |       | Datum          | Besteknummer   | Besteknummer |
|      |                      |            |      |       | Datum          | Besteknummer   | Besteknummer |
|      |                      |            |      |       | Datum          | Besteknummer   | Besteknummer |