


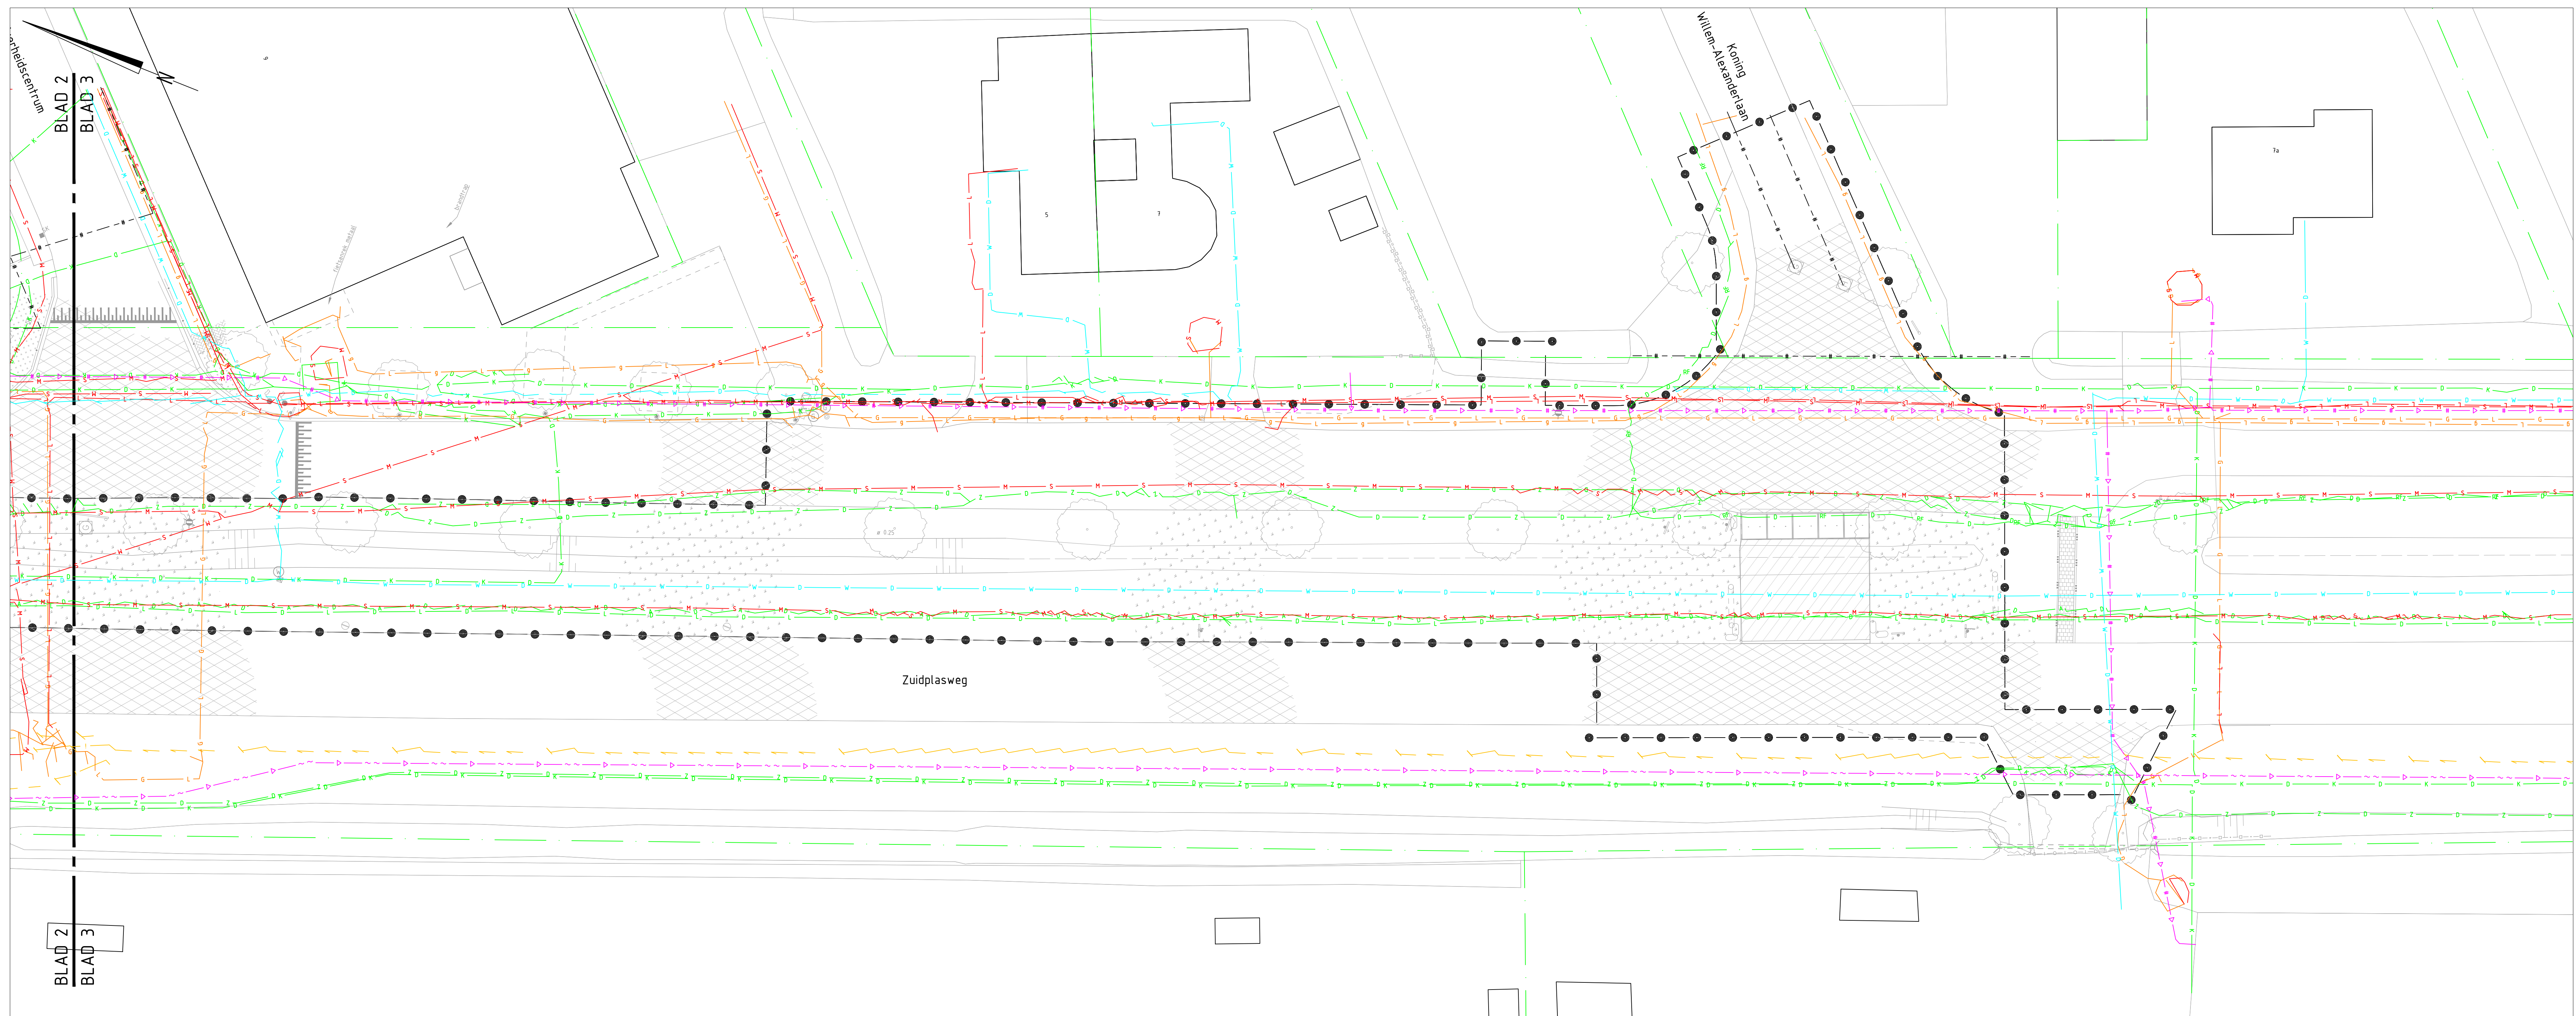


Situatie – Deel 3


SCHAAL 1 : 200

Legenda

D	A	Datafransport - Alliantide Telecom
D	K	Datafransport - KPN
D	L	Datafransport - Liander
D	RF	Datafransport - Reggefiber
D	Z	Datafransport - Ziggo
L	-	Electra - spanning - laag
L	L	Electra - spanning - laag - Liander
L	S	Electra - spanning - midden - Stedin
G	L	Gas - hoge druk - Liander
G	L	Gas - (lage druk) - Liander
W	D	Water - Dunea
-	-	Vrijerviaal riot - Gemeente
R	D	Druk riot - Gemeente
~	~	Druk riot - Waterschap
I	I	Buissending gewaarlijkje inhoud - Gasunie
O	O	Overig - Gemeente

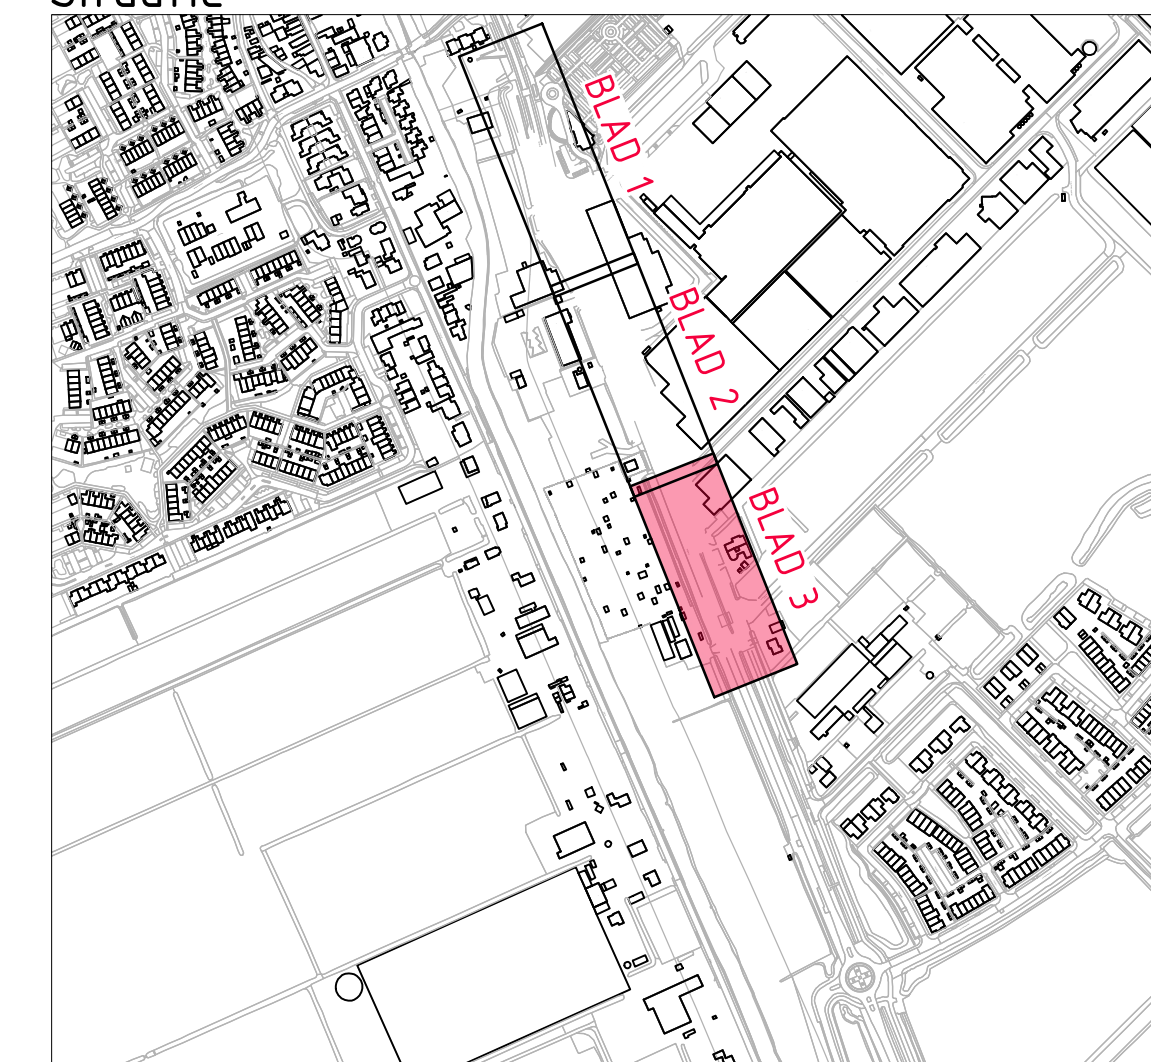

Gebouwlocatie en afmetingen ter indicatie, maten kunnen afwijken
 Maten in meters, tenzij anders vermeld
 Peilmaten in meters t.o.v. N.A.P., tenzij anders vermeld
 Materialen in mm, tenzij anders vermeld
 Diameters in mm, tenzij anders vermeld

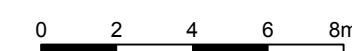

ADCIM Adviesbureau voor Civiele techniek, Infrastructuur en Milieu

Rembrandtlaan 650
3362 AW Sliedrecht
Telefoon: (0184) 677500
Email: algemeen@adcim.nl

Project	Aanleg rotonde Zuidplaspweg te Zevenhuizen	Definitief
---------	---	------------

Opdrachtgever **Gemeente Zuidplas**

Onderdeel	Bestaande situatie
	kabels en leidingen

[illegible]