


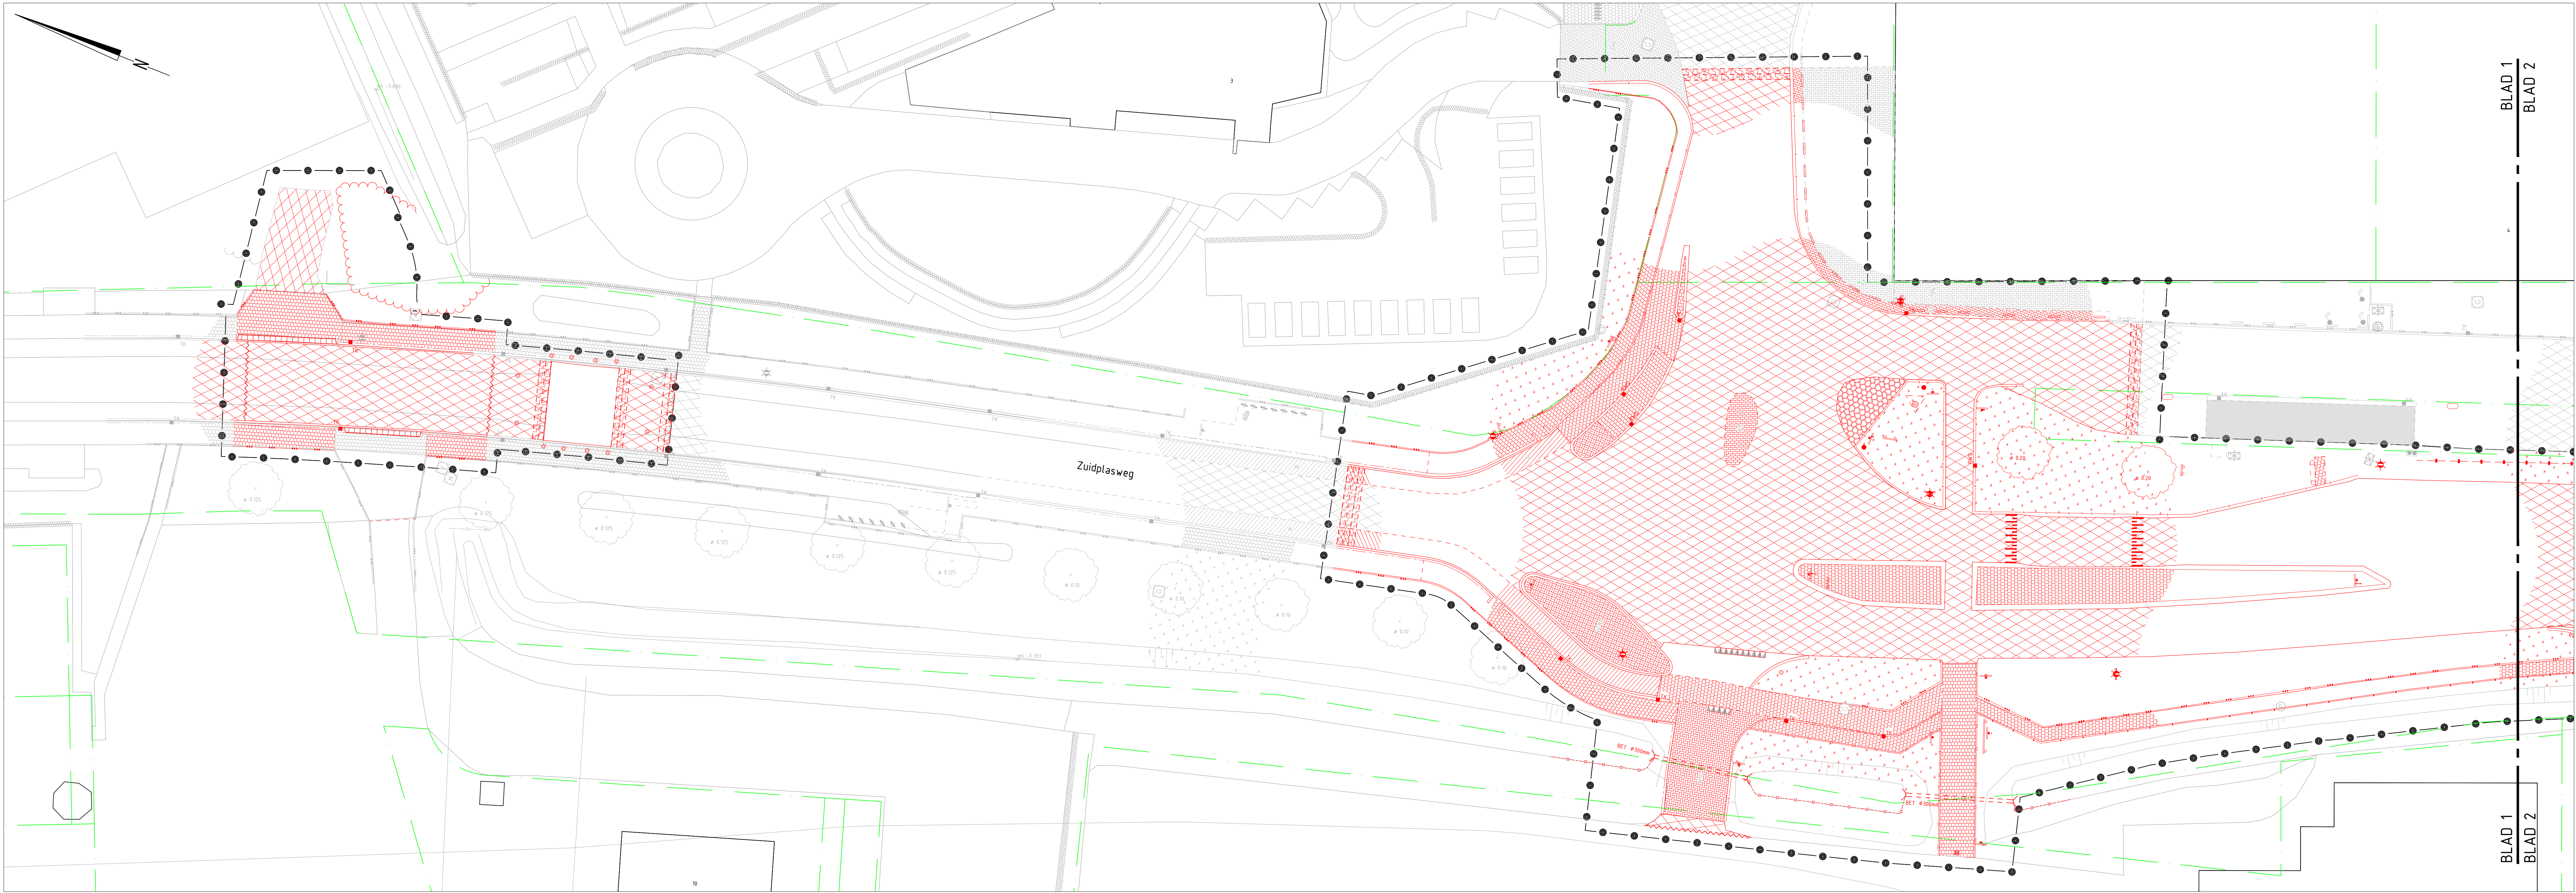


Situatie – Deel 1

SCHAAAL 1 : 200

Legenda

	asfalt		opsluitband 60x200mm		boom met standdiameter in meters
	asfalt rood		opsluitband 100x200mm		reclamezuil
	freesvak (trapsgevijs)		opsluitband 150x400mm (gebruik als stootband)		verkeersbord met 2 palen
	bss, kf, kl. antraciet, in halfsteensverband		gazonband 100x200mm		bouw/infobord
	bss, kf, kl. grijs, in elleboogverband		trottoirband 130/150x250mm		
	bss, kf, kl. wit, in halfsteensverband		trottoirband 180/200x250mm		
	bss, kf, kl. heidepaars, in elleboogverband		RWS band 115/225x240mm		
	sbs, kf, kl. wit-zwart, in blokverband		Leicoband B4		
	betontegels 300x300mm, kl. grijs, in halfsteensverband		kant verharding		
	betontegels 300x300mm, kl. rood, in halfsteensverband		zaagsnede		
	basalt, dikte 150mm		hekwerk h=0,50m, buis verzinkt#50 door kunststof paal#100		
	halfverharding - schelpen		kadastrale grens volgens Kadatantl		
	gras		betonnen paal #700mm		
	draglineschotten (tijdelijk)		kunststof diamantkop paal		
			houten diamantkop paal		
			kunststof zuil		
			jumbo blok		
			haaielandfegel		
			betonelement 500x500x450		
			lichtmast		

Situatie

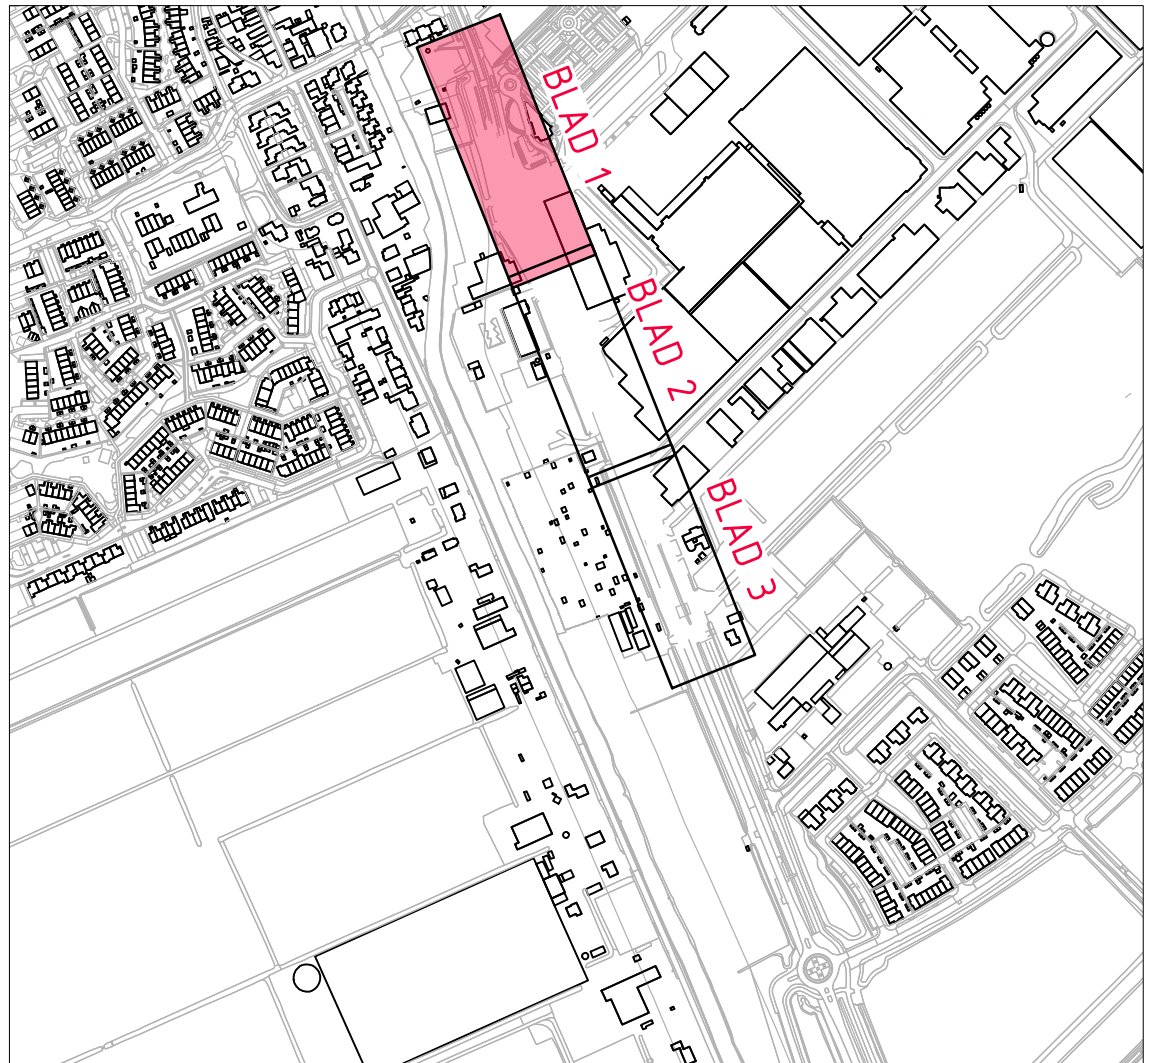

Gebouwlocatie en afmetingen ter indicatie, maten kunnen afwijken
Maten in meters, tenzij anders vermeld
Pijlpunten in meters t.o.v. N.A.P., tenzij anders vermeld
Materialen in mm, tenzij anders vermeld
Diameters in mm, tenzij anders vermeld

ADCIM Adviesbureau voor Civiele techniek, Infrastructuur en Milieu
Rebordstraat 650
3362 AW Sliedrecht
Telefoon: 0184 677600
Email: algemeen@adcim.nl

Project: **Aanleg rotonde Zuidplasweg te Zevenhuizen**
Oprachtgever: **Gemeente Zuidplas**
Onderdeel: **Bestaande situatie opruimwerkzaamheden**

Definitief

Rev.	Wijziging	Dat.	Get.	Acc.	Projectnummer	Tekeningnummer	Formaat
A.	Diverse aanpassingen	18-03-2019	DTL	PvdB.	20180275	01	A1-189mm
					Besteknummer	Bijlagennummer	Schaal
					20180275-B-1	---	1:200
					Get.	Gez.	Datum
					DTL	PvdB.	22-02-2019