


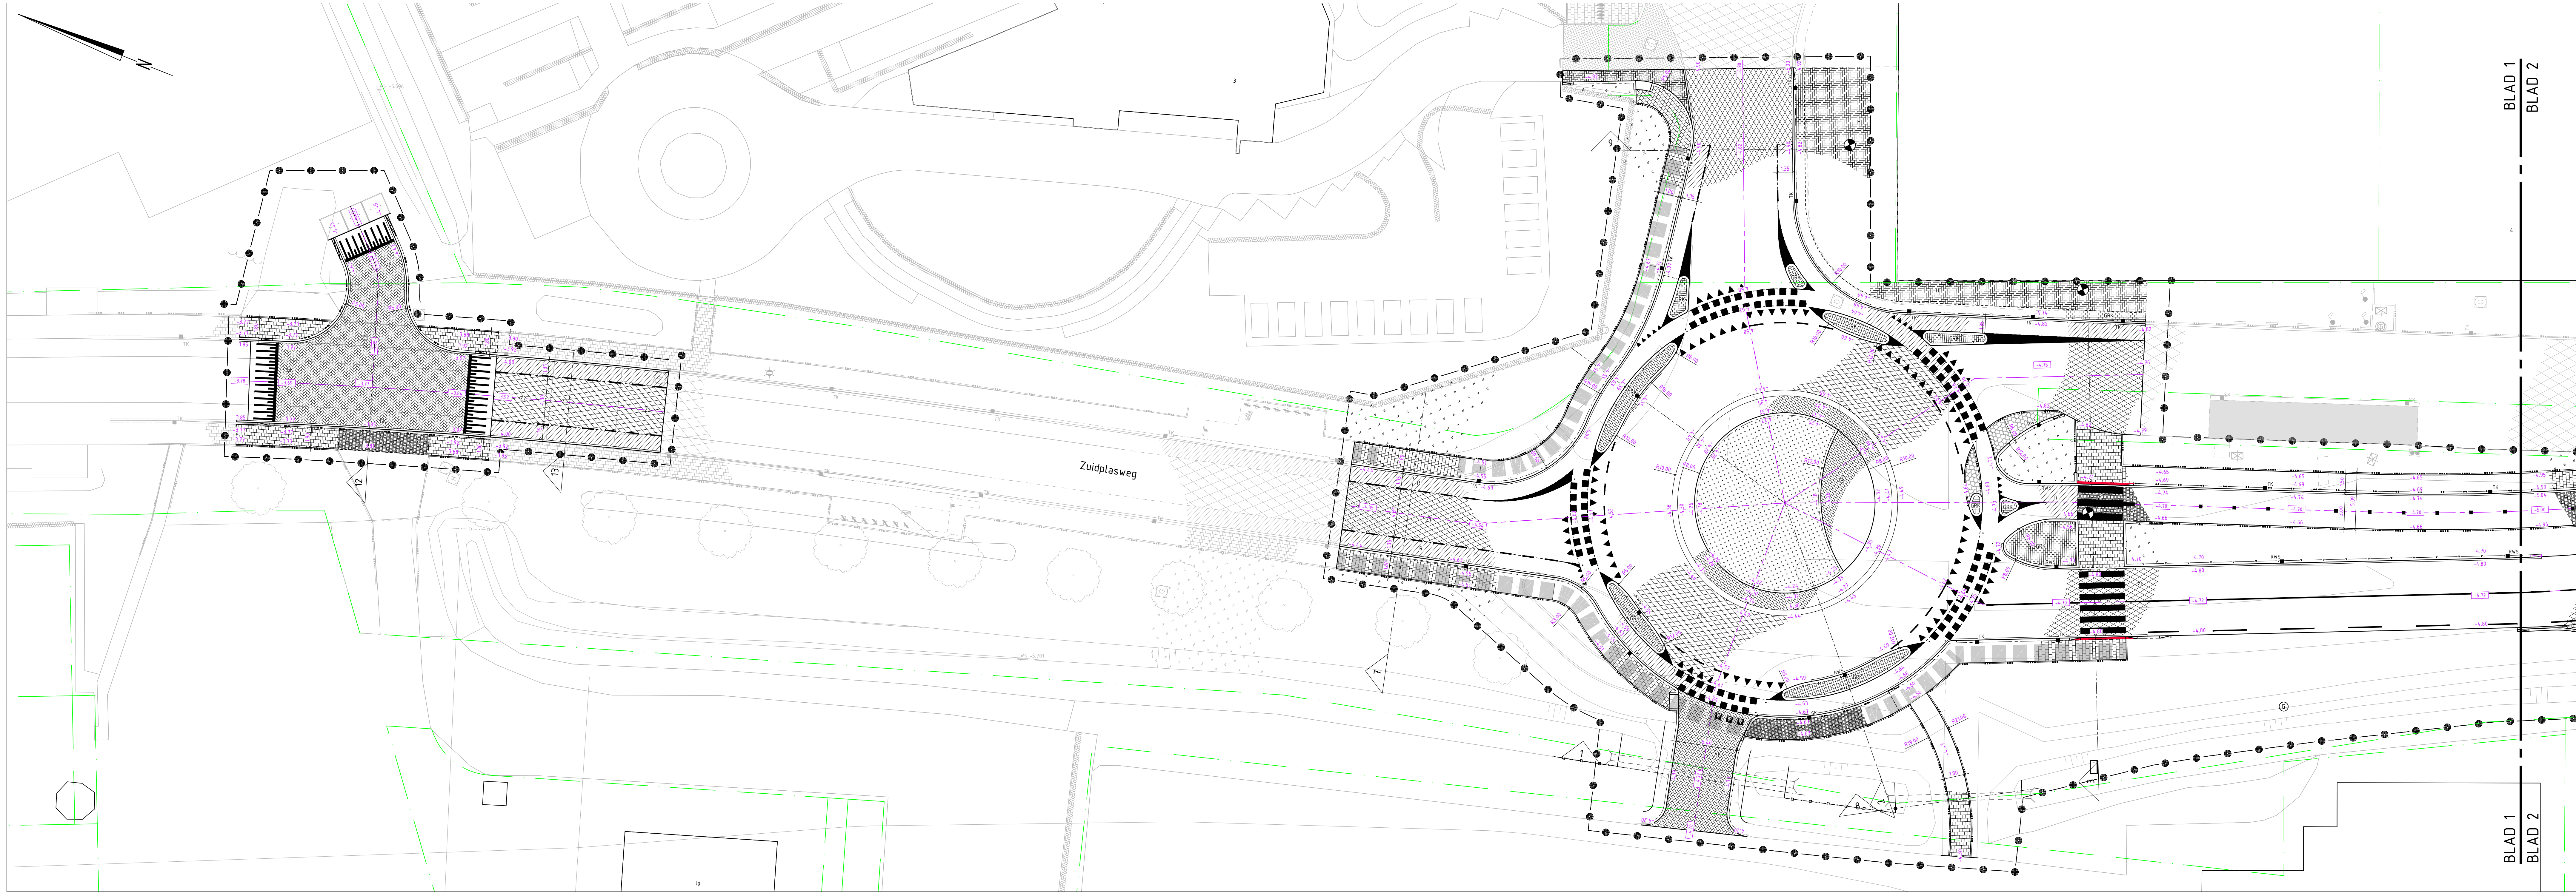

Situatie – Deel 3


SCHAAAL 1 : 200

Legenda

	asfalt, kleur zwart, laagdikte 230mm		grasbetontegels 400x600x120mm, kleur grijs
	asfalt, kleur zwart, vervangen deklaag 40mm		bedrijfsvloerplaat 2.00x2.00m, dikte 160mm
	asfalt, kleur zwart, laagdikte 170mm		bepianting Lonicera Nifida, plantmaat C2, 4.5/m2
	asfalt, kleur zwart, laagdikte 170mm		planten in wildverband
	asfalt, kleur rood, laagdikte conform aangrenzende constructie		inzaaien met grasmengsel
	bss, kf, kl, antraciet, in keperverband		opsluitband 100x200mm, kleur grijs
	bss, kf, kl, grijs, in halfsteensverband		opsluitband 120x250mm, kleur grijs
	bss, kf, kl, grijs, in elleboogverband		opsluitband 200x250mm, kleur grijs
	bss, kf, kl, grijs, in elleboogverband		geleideband 50/220x250mm, kleur grijs
	bss, kf, kl, geel, in keperverband		opsluitband 110/220x250mm, kleur grijs
	bss, kf, kl, rood, in elleboogverband		trottoirband 180/200x250mm, kleur grijs
	bss, kf, herstraten, div. verbanen en kleuren		rotondeband 420/500x500x2500, kleur grijs
	molgoot, bss, kf, kl, grijs, halfsteensverband, breedte 7 strekken		verlaagde band inclusief verloopstukken
	betontegels 300x300x45mm, kleur grijs		goottegels 150x300x50/70mm, kleur grijs
	betontegels 300x300x80mm, kleur grijs		as-weg
	betontegels 300x300x80mm, kleur rood		materiaalgrens
	basalt, kleur grijs		insteek
			waterlijn
			beschoning
			kadastrale grens volgens Kadaster.nl
			markering "type" doorgetrokken dikte 0.10m
			markering "type" doorgetrokken dikte 0.15m
			markering "type" doorgetrokken dikte 0.30m
			markering "type" doorgetrokken dikte 0.10m
			markering "type" doorgetrokken dikte 0.10m

	markering "type" streep 100-100m breedte 0.10m
	markering "type" streep 0.30-2.70m breedte 0.30m in bestr.
	markering haientanden 0.30x0.30m
	markering haientanden 0.50x0.50m
	markering blokmaking, 0.50x0.50m
	haientand tegels 500x500x80mm
	symbol marking, hoogte 1.60m
	nutstracé, breedte 150m
	onwerphoogte as
	onwerphoogte lichtmast (positie n.t.b.)
	bord met 1 paal, type conform bebodingsplan
	bord met 2 palen, type conform bebodingsplan
	op hoogte brengen straatpot gas
	op hoogte brengen straatpot water
	straatkolk
	trottoirkolk
	trottoirkolk inpasbaar in RWS-band
	talud marking van bss, kf, kl wit en zwart

Situatie

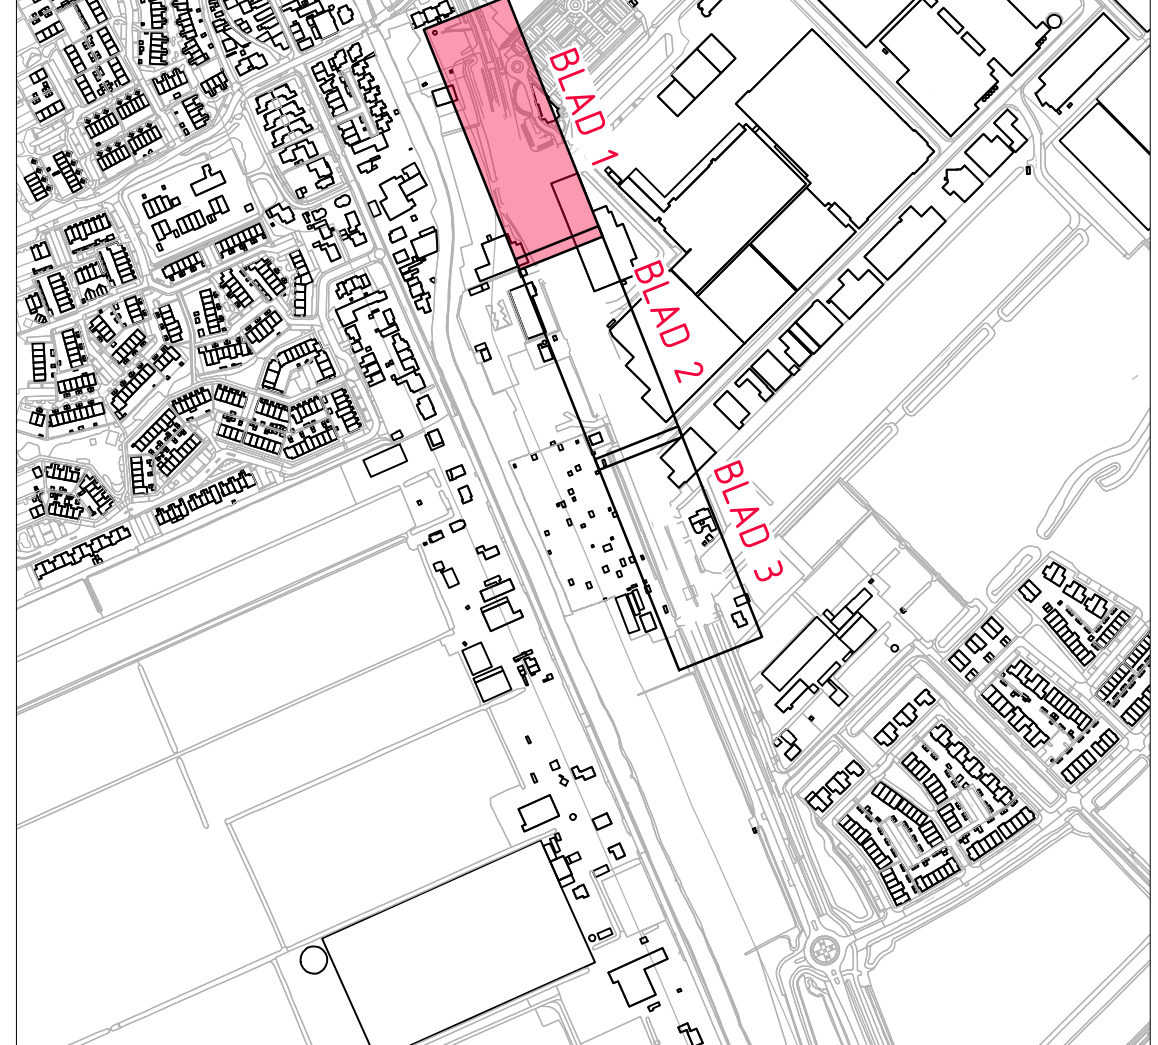

Gebouwslocatie en afmetingen ter indicatie, maten kunnen afwijken									
Maten in meters, tenzij anders vermeld									
Posities in meters t.o.v. N.A.P., tenzij anders vermeld									
Materialen in mm, tenzij anders vermeld									
Diameters in mm, tenzij anders vermeld									
ADCIM Adviesbureau voor Civiele techniek, Infrastructuur en Milieu									
Rebordstraat 650 3362 AW Súdrecht Telefoon: 0184 677600 Email: algemeen@adcim.nl									
Project: Aanleg rotonde Zuidplasweg te Zevenhuizen									
Onderdeel: Gemeente Zuidplas									
Onderdeel: Situatie te maken werk									
Inrichting: inrichting									
Rev.	Wijziging	Dat.	Get.	Acc.	Projectnummer	Tekeningnummer	Formaat		
A.	Diverse aanpassingen	18-03-2019	DfL	PvdB.	20180275	301	A1-189mm		
					Besteknummer	Bijlagennummer	Schaal		
					20180275-B-1	---	1:200		
					Get.	Gez.	Acc.	Datum	Plaatsnaam
					DfL	PvdB.	PvdB.	22-02-2019	20180275-030.dwg