


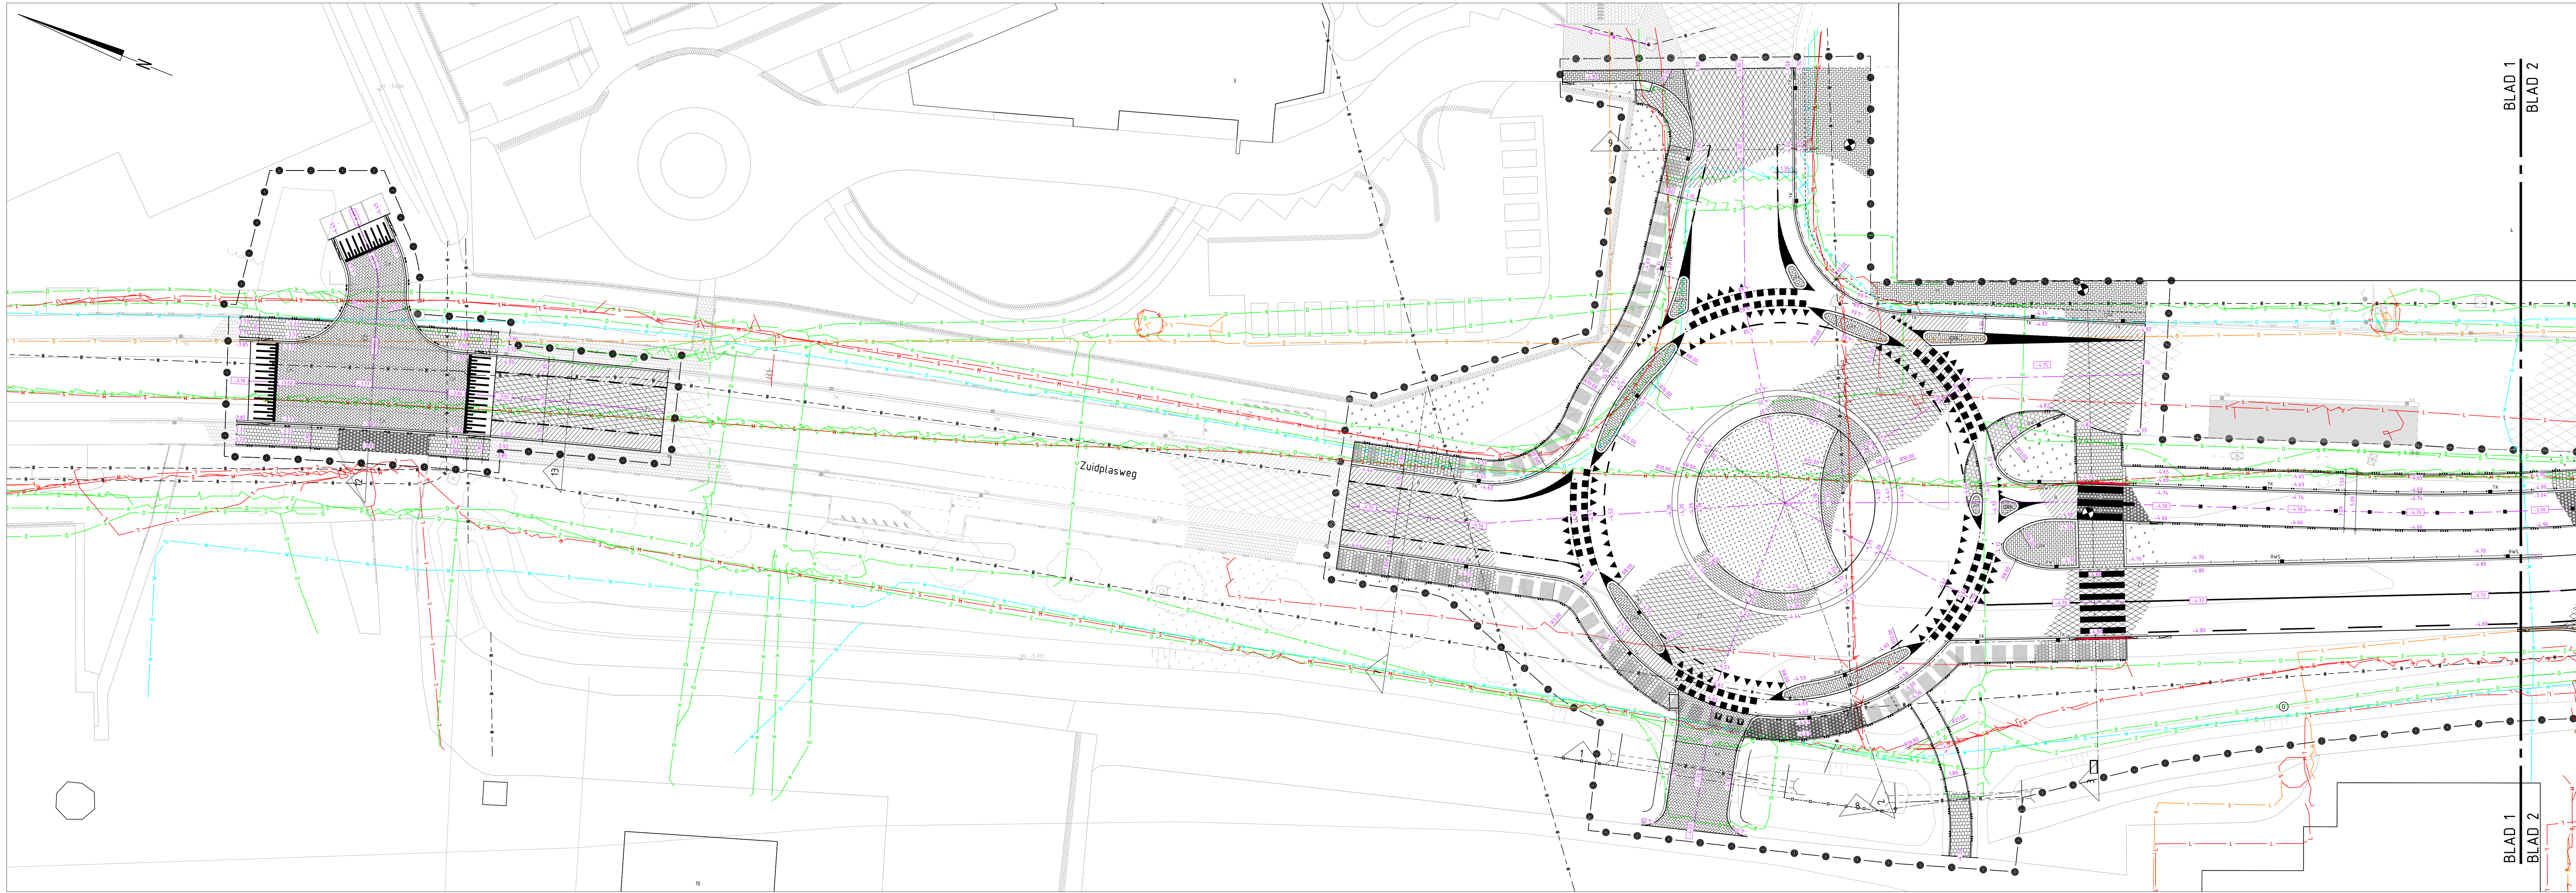


Situatie – Deel 3

SCHAAL 1 : 200

Legenda

	asfalt, kleur zwart, laagdikte 230mm		grasbetontegels 400x600x120mm, kleur grijs
	asfalt, kleur zwart, vervangen deklaag 40mm		bedrijfsvloerplaat 2.00x2.00m, dikte 160mm
	asfalt, kleur zwart, laagdikte 170mm		beplanting Lonicera Nifida, plantmaat C2, 4x1m/2m
	asfalt, kleur rood, laagdikte conform aangrenzende constructie		planten in wildverband
	bss, kf, kl, antraciet, in kepperverband		inzaaien met grasmengsel
	bss, kf, kl, grijs, in halfsteensverband		opsluitband 100x200mm, kleur grijs
	bss, kf, kl, grijs, in elleboogverband		opsluitband 120x250mm, kleur grijs
	bss, kf, kl, geel, in kepperverband		opsluitband 200x250mm, kleur grijs
	bss, kf, kl, rood, in elleboogverband		geleideband 50/200x250mm, kleur grijs
	bss, kf, herstraten, div. verbanen en kleuren		rottoirband 110/220x250mm, kleur grijs
	molgoot, bss, kf, kl, grijs, halfsteensverband breedte 7 strekken		rottoirband 180/200x250mm, kleur grijs
	betontegels 300x300x45mm, kleur grijs		verlaagde band inclusief verloopstukken
	betontegels 300x300x80mm, kleur grijs		goottegel 150x300x50/70mm, kleur grijs
	betontegels 300x300x80mm, kleur rood		as-weg
	basalt, kleur grijs		materiaalgrens
			in-steek
			waterlijn
			beschouwing
			kadastrale grens volgens Kadaster.nl
			markering "type" doorgetrokken dikte 0.10m
			markering "type" doorgetrokken dikte 0.15m
			markering "type" doorgetrokken dikte 0.30m
			markering "type" streep 1-3m dikte 0.10m
			markering "type" streep 3-3m dikte 0.10m
			markering "type" streep 100-100m breedte 0.10m
			markering "type" streep 0.30-2.70m breedte 0.30m in best.
			markering haientanden 0.30x0.30m
			markering haientanden 0.50x0.50m
			markering blokmarkering, 0.50x0.50m
			haientand tegels 500x500x80mm
			symbol marking, hoogte 1.60m
			nutstracé, breedte 150m
			onwerphoogte as
			onwerphoogte lichtmast (positie n.t.b.)
			bord met 1 paal, type conform beboddingsplan
			bord met 2 palen, type conform beboddingsplan
			op hoogte brengen straatpot gas
			op hoogte brengen straatpot water
			straatkolk
			trottoirkolk
			trottoirkolk inpasbaar in RWS-band
			talud marking van bss, kf, kl wit en zwart

Situatie

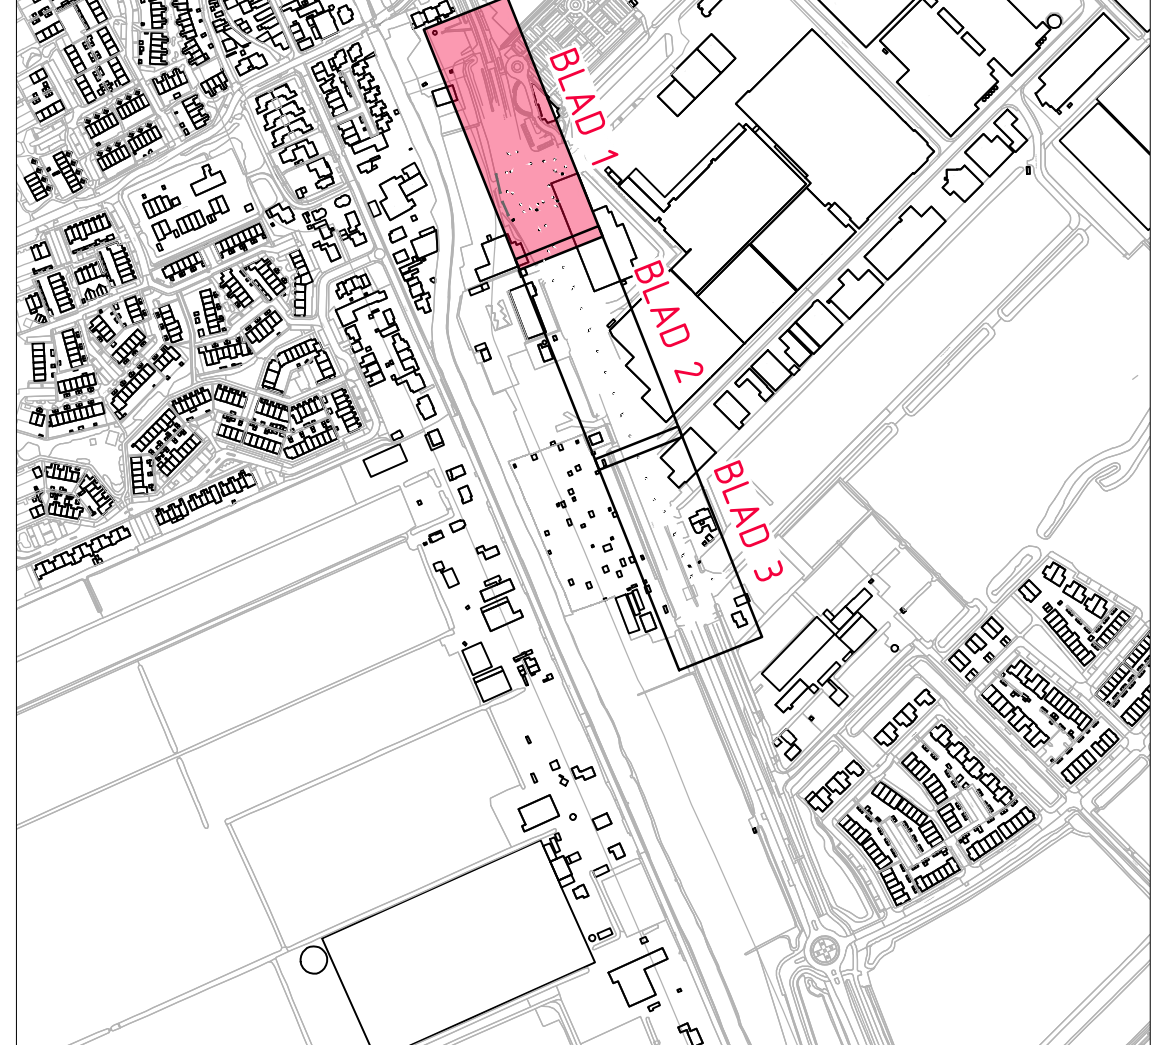

Gebouwslocatie en afmetingen ter indicatie, maten kunnen afwijken
Maten in meters, tenzij anders vermeld
Positionen in meters t.o.v. N.A.P., tenzij anders vermeld
Materialen in mm, tenzij anders vermeld
Diameters in mm, tenzij anders vermeld

ADCM Adviesbureau voor Civiele techniek, Infrastructuur en Milieu
Reedbrandlaan 650
3362 AW Sliedrecht
Telefoon: 0184 677600
Email: algemeen@adcm.nl

Project: Aanleg rotonde Zuidplasweg te Zevenhuizen
Onderdeel: Gemeente Zuidplas
Onderdeel: Situatie te maken werk
Inrichting inclusief bestaande kabels en leidingen

Rev.	Wijziging	Dat.	Get.	Acc.	Projectnummer	Tekeningnummer	Formaat
A.	Diverse aanpassingen	18-03-2019	DTL	PvdB.	20180275	30.	A1-189mm
					Besteknummer	Bijlagennummer	Schaal
					20180275-B-1	---	1:200
					Get.	Gez.	Datum
					DTL	PvdB.	22-02-2019
					20180275-030.dwg		